


B楼

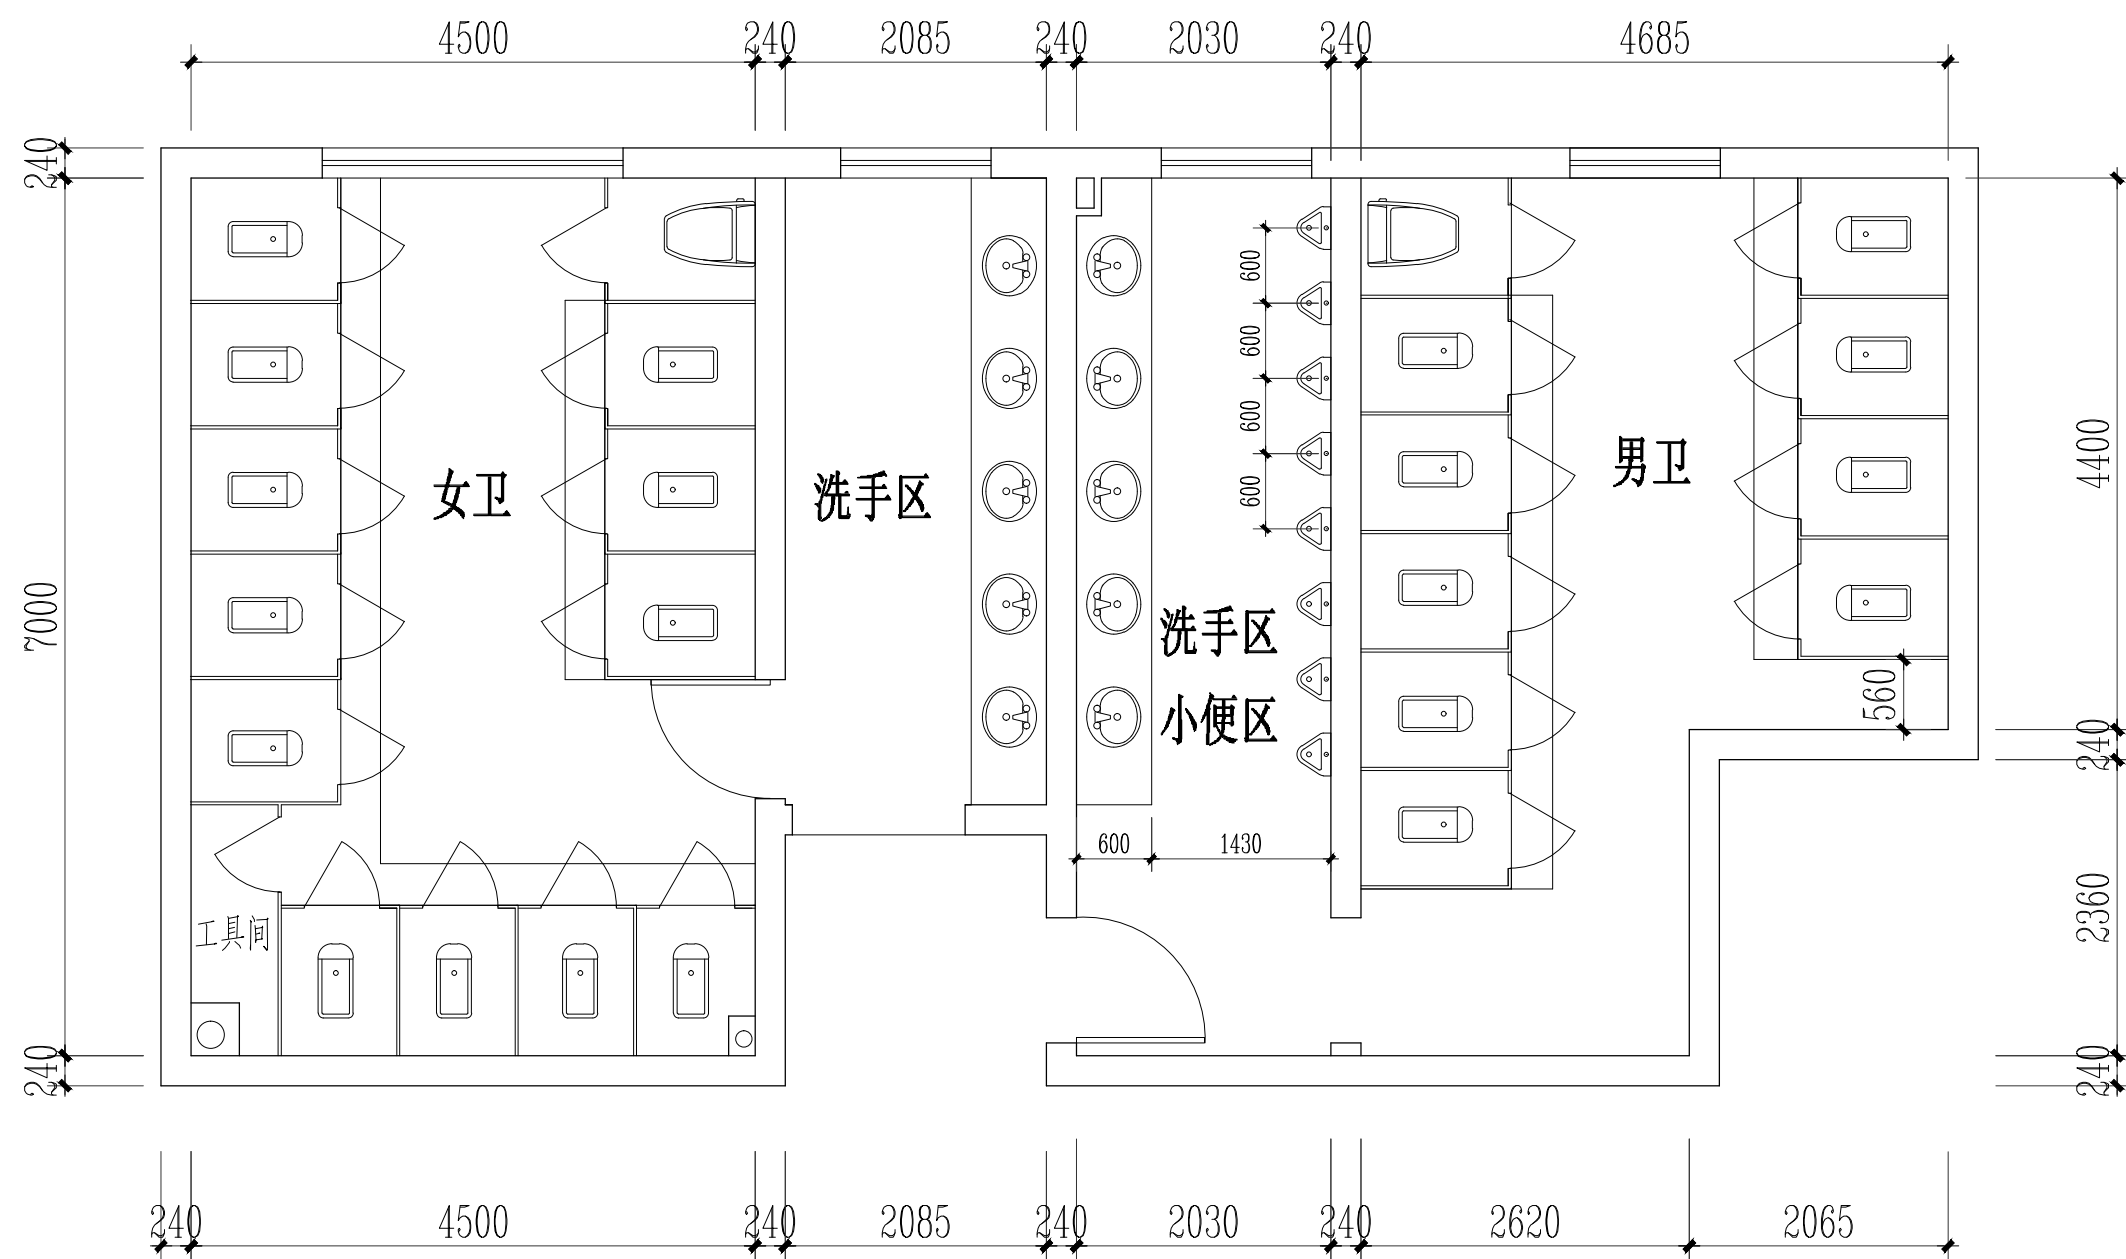

B楼卫生间改造平面图 1:60














