




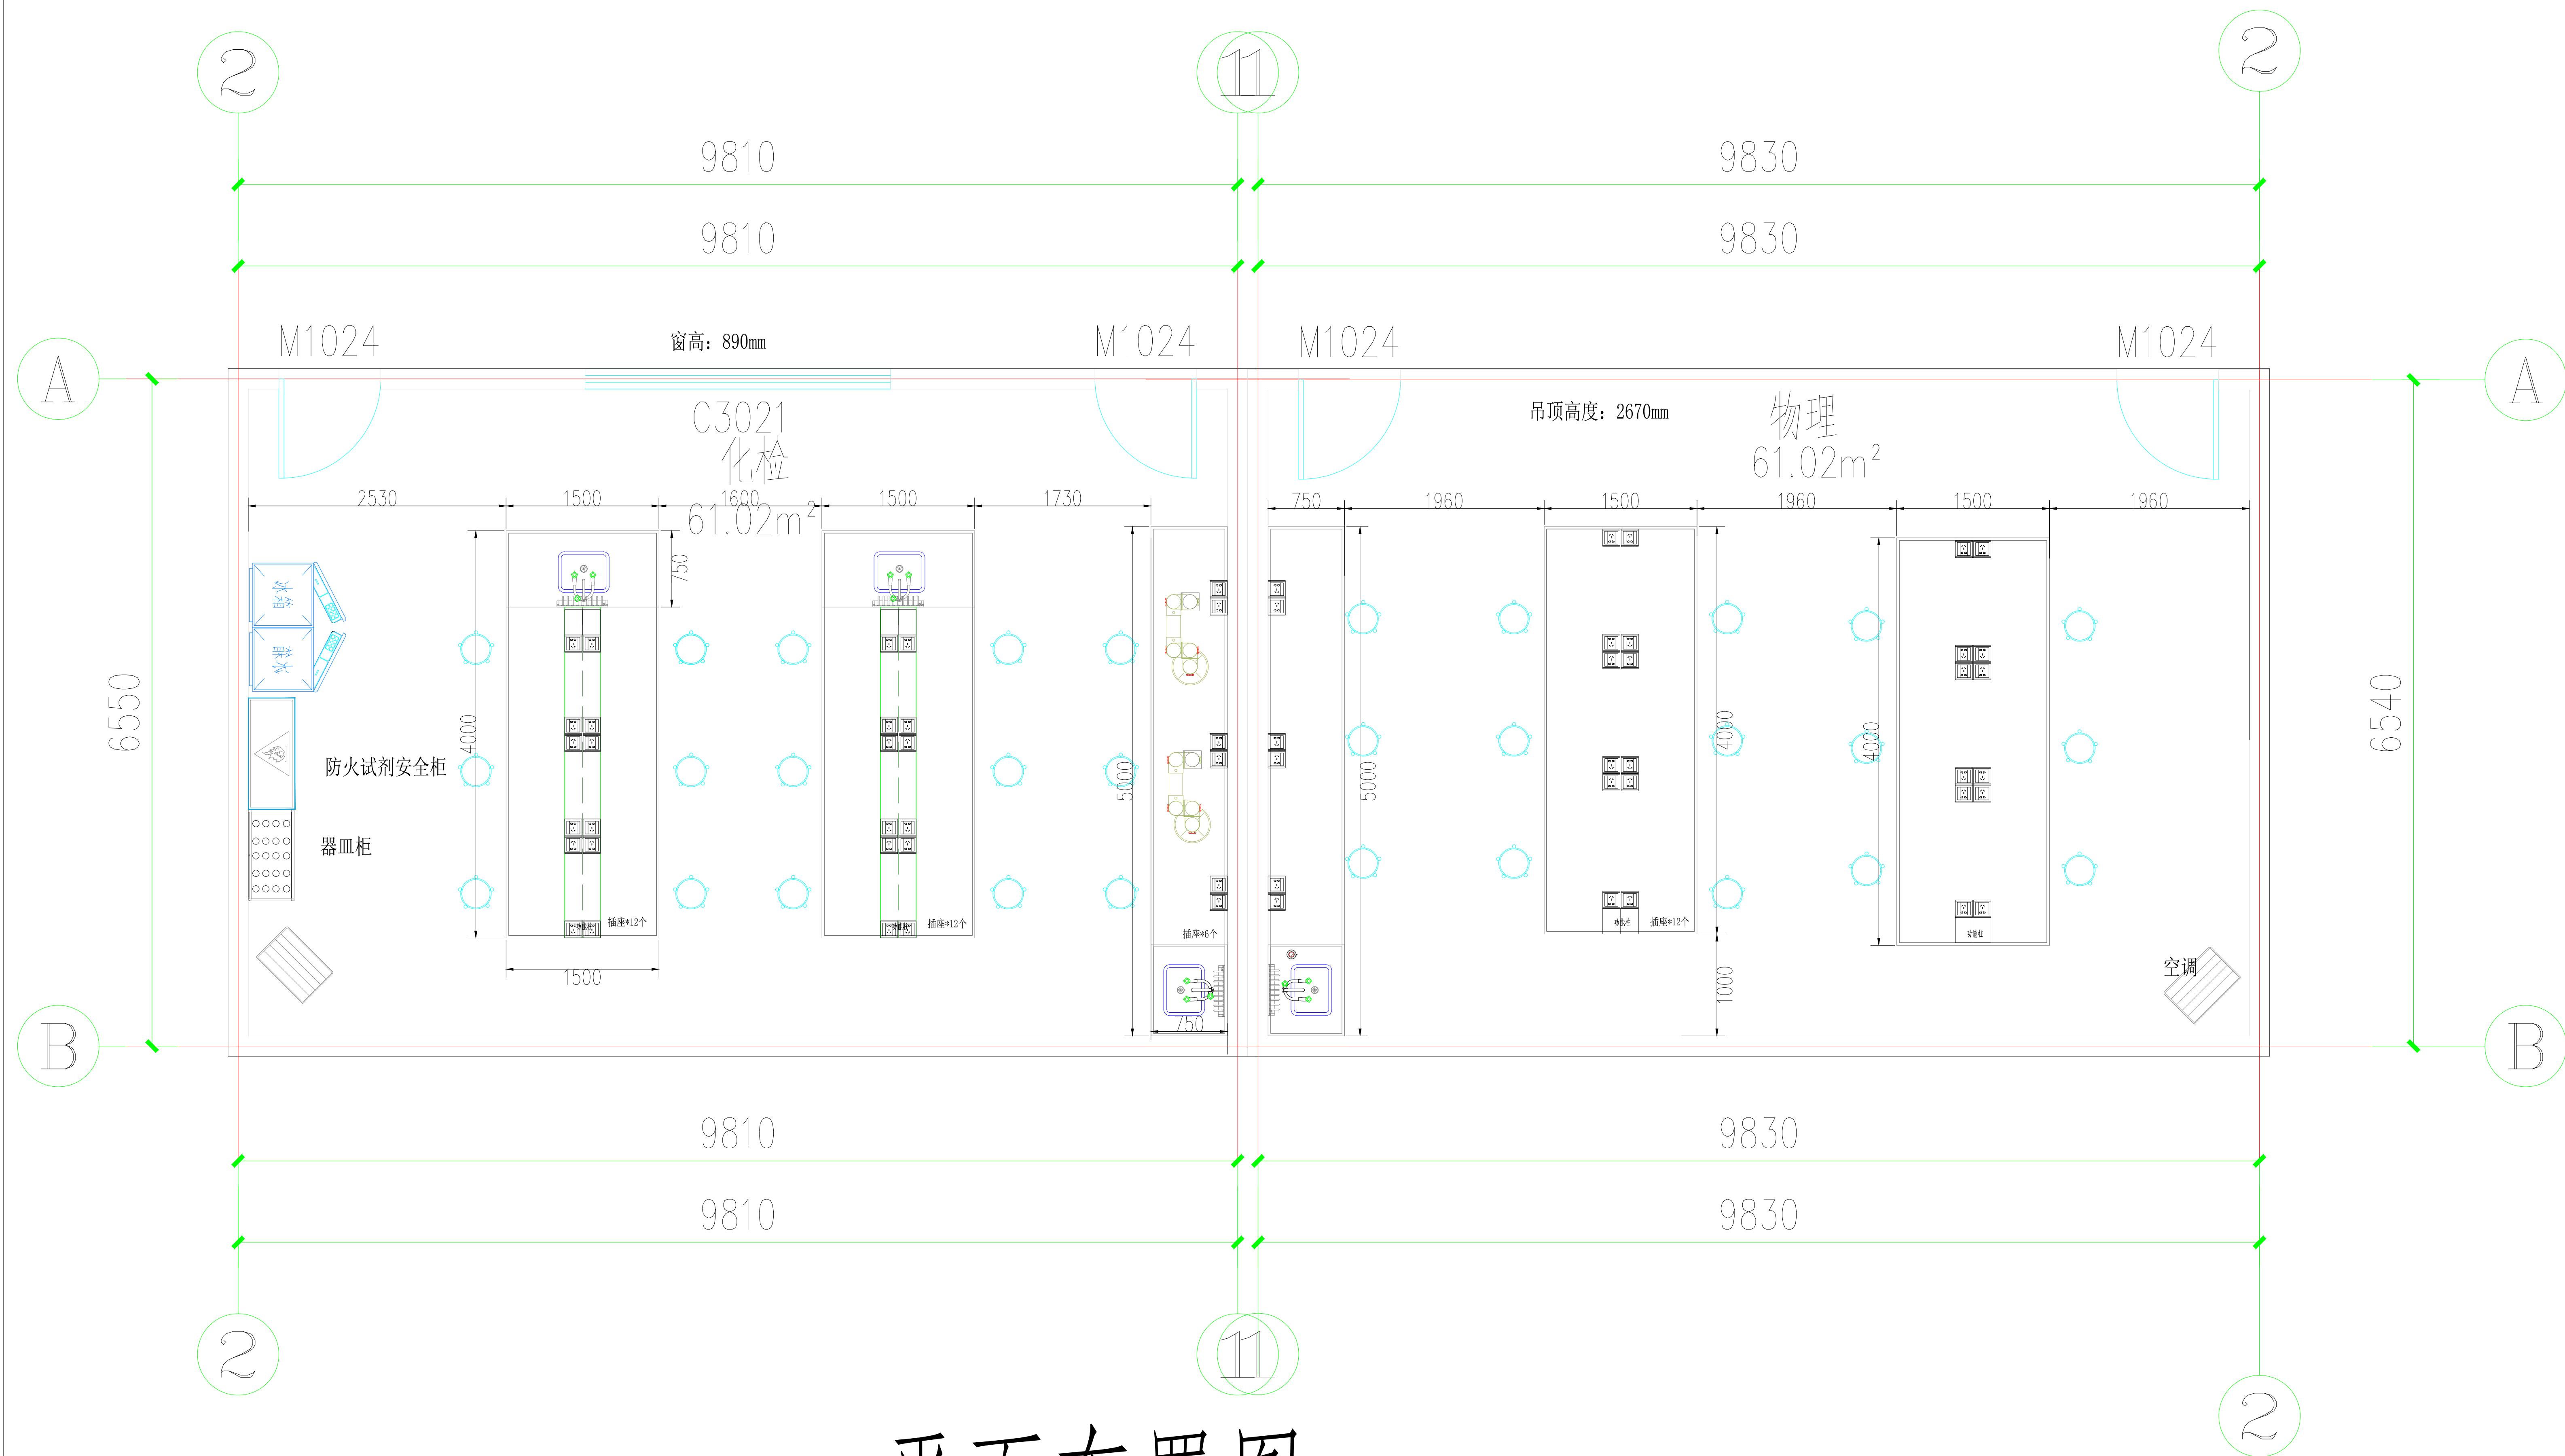

平面布置图

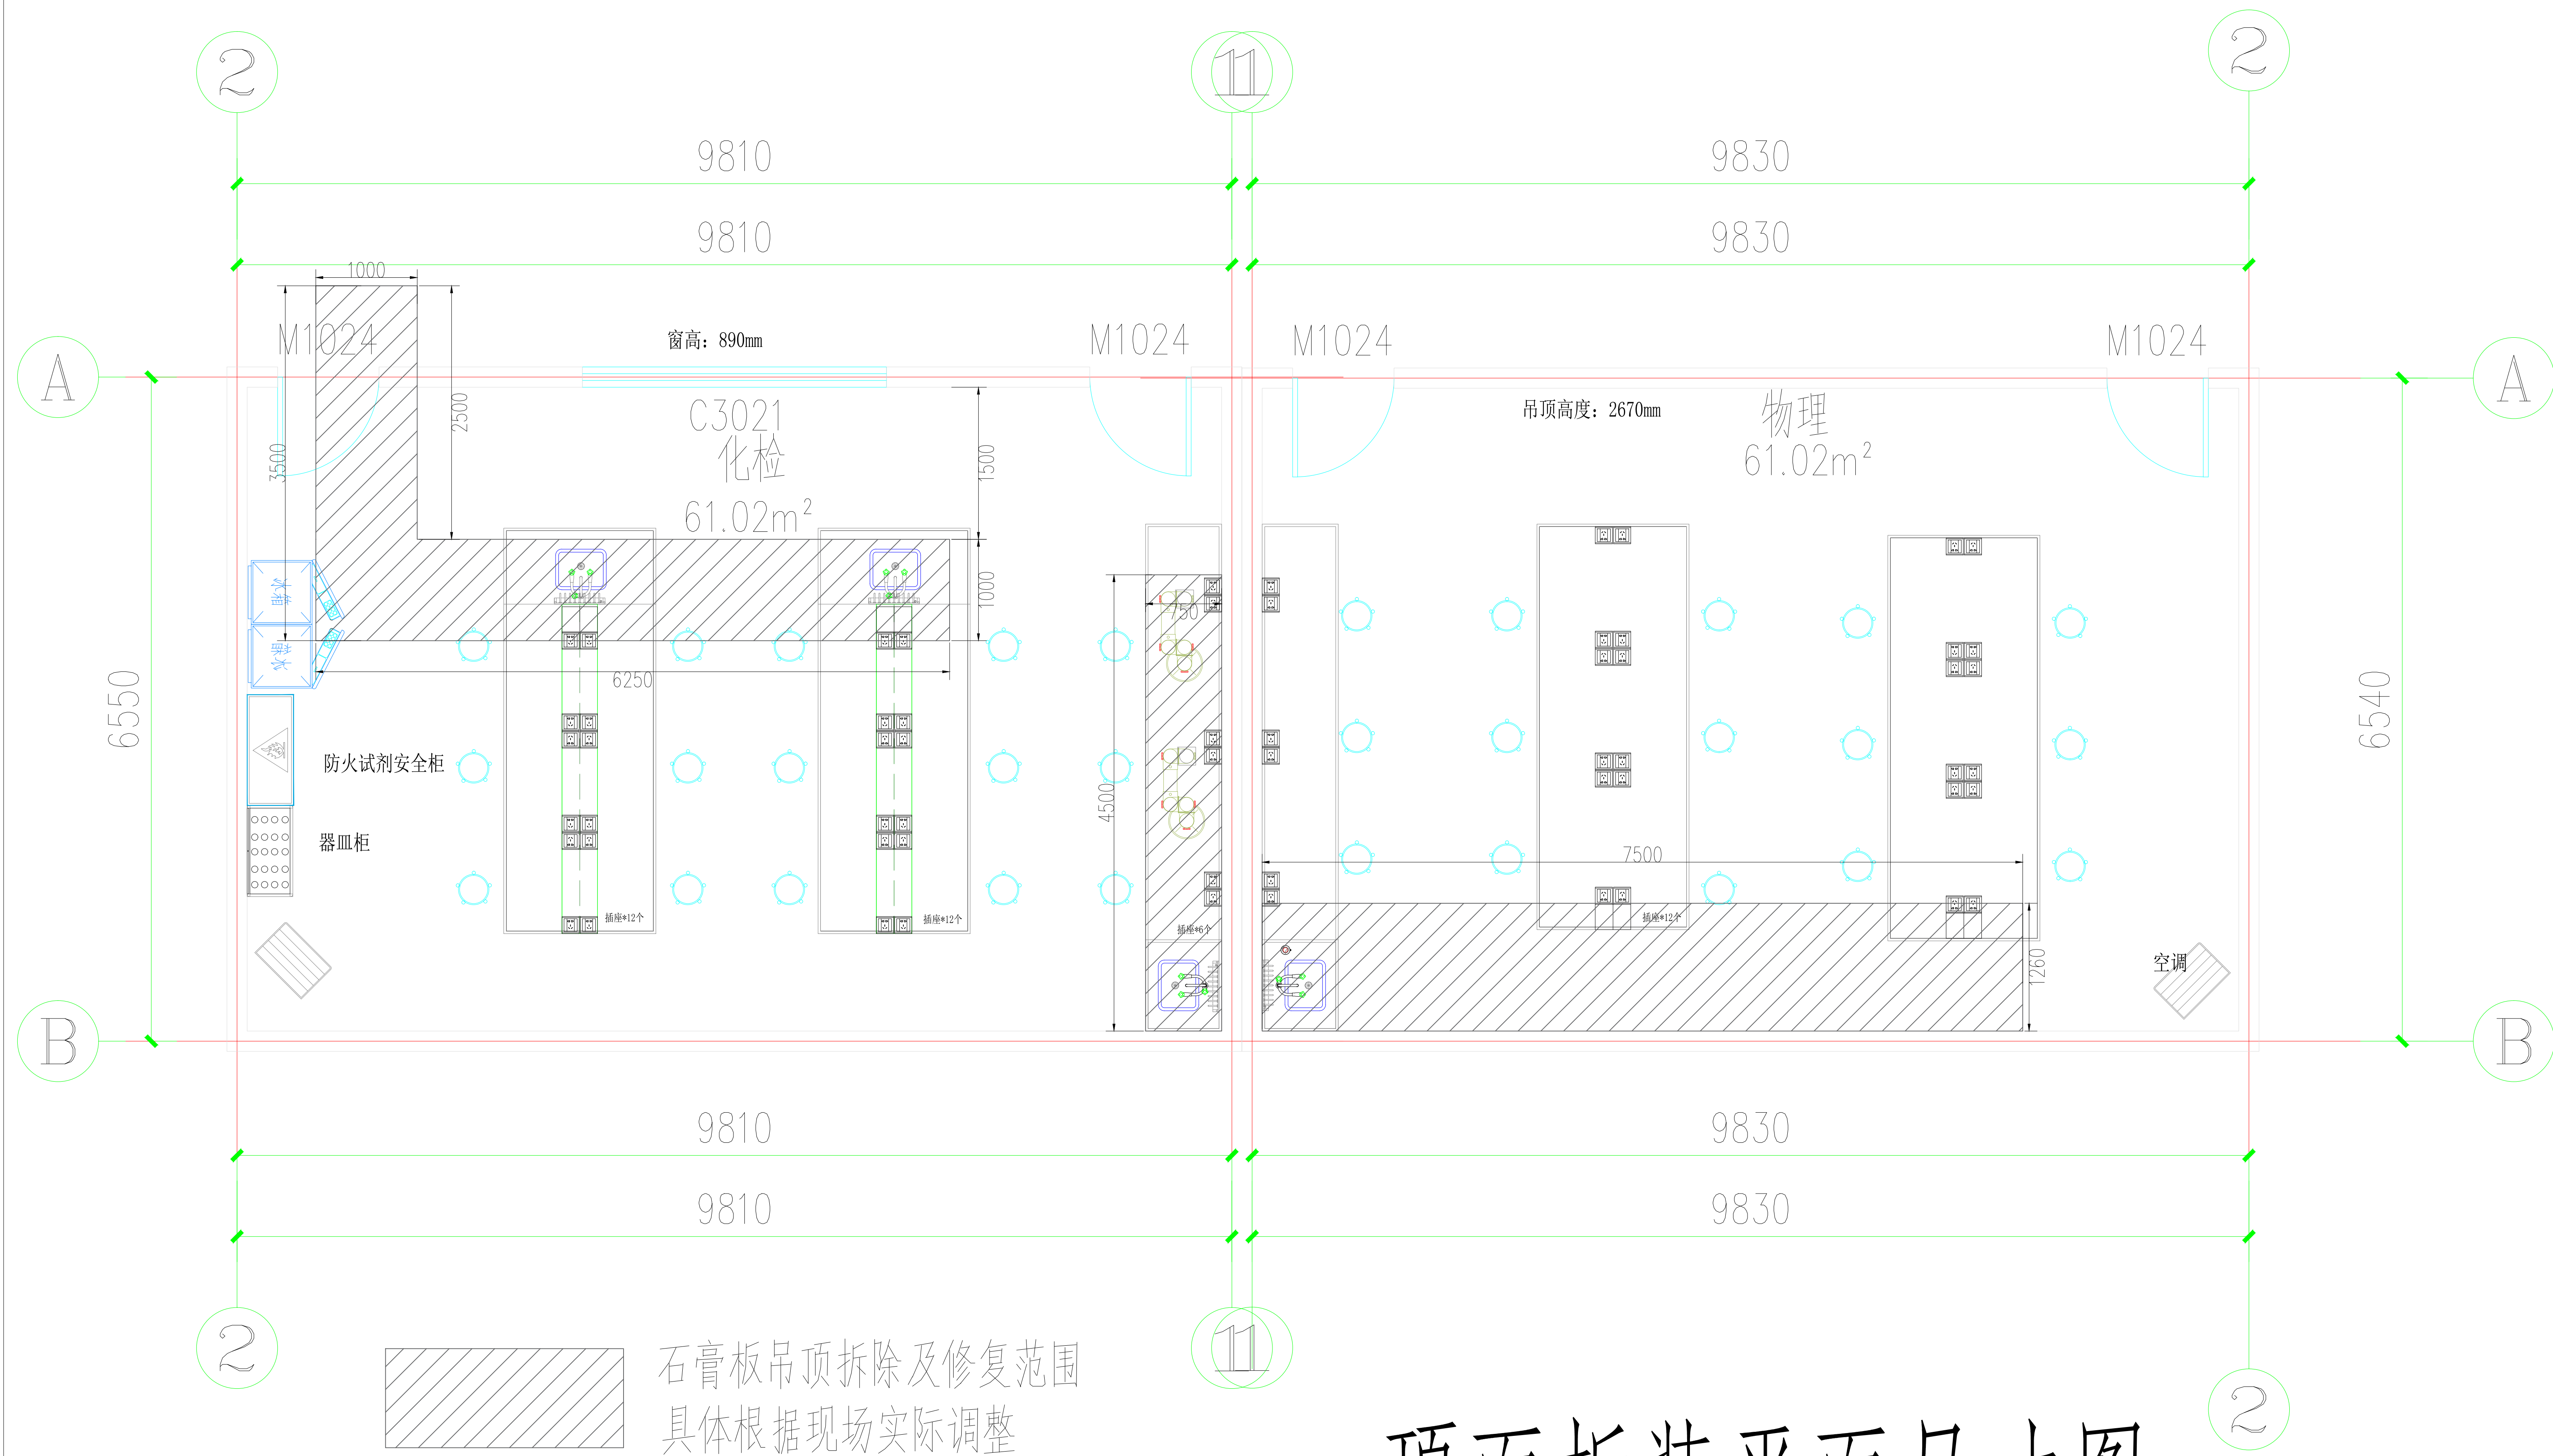



顶面拆装平面尺寸图

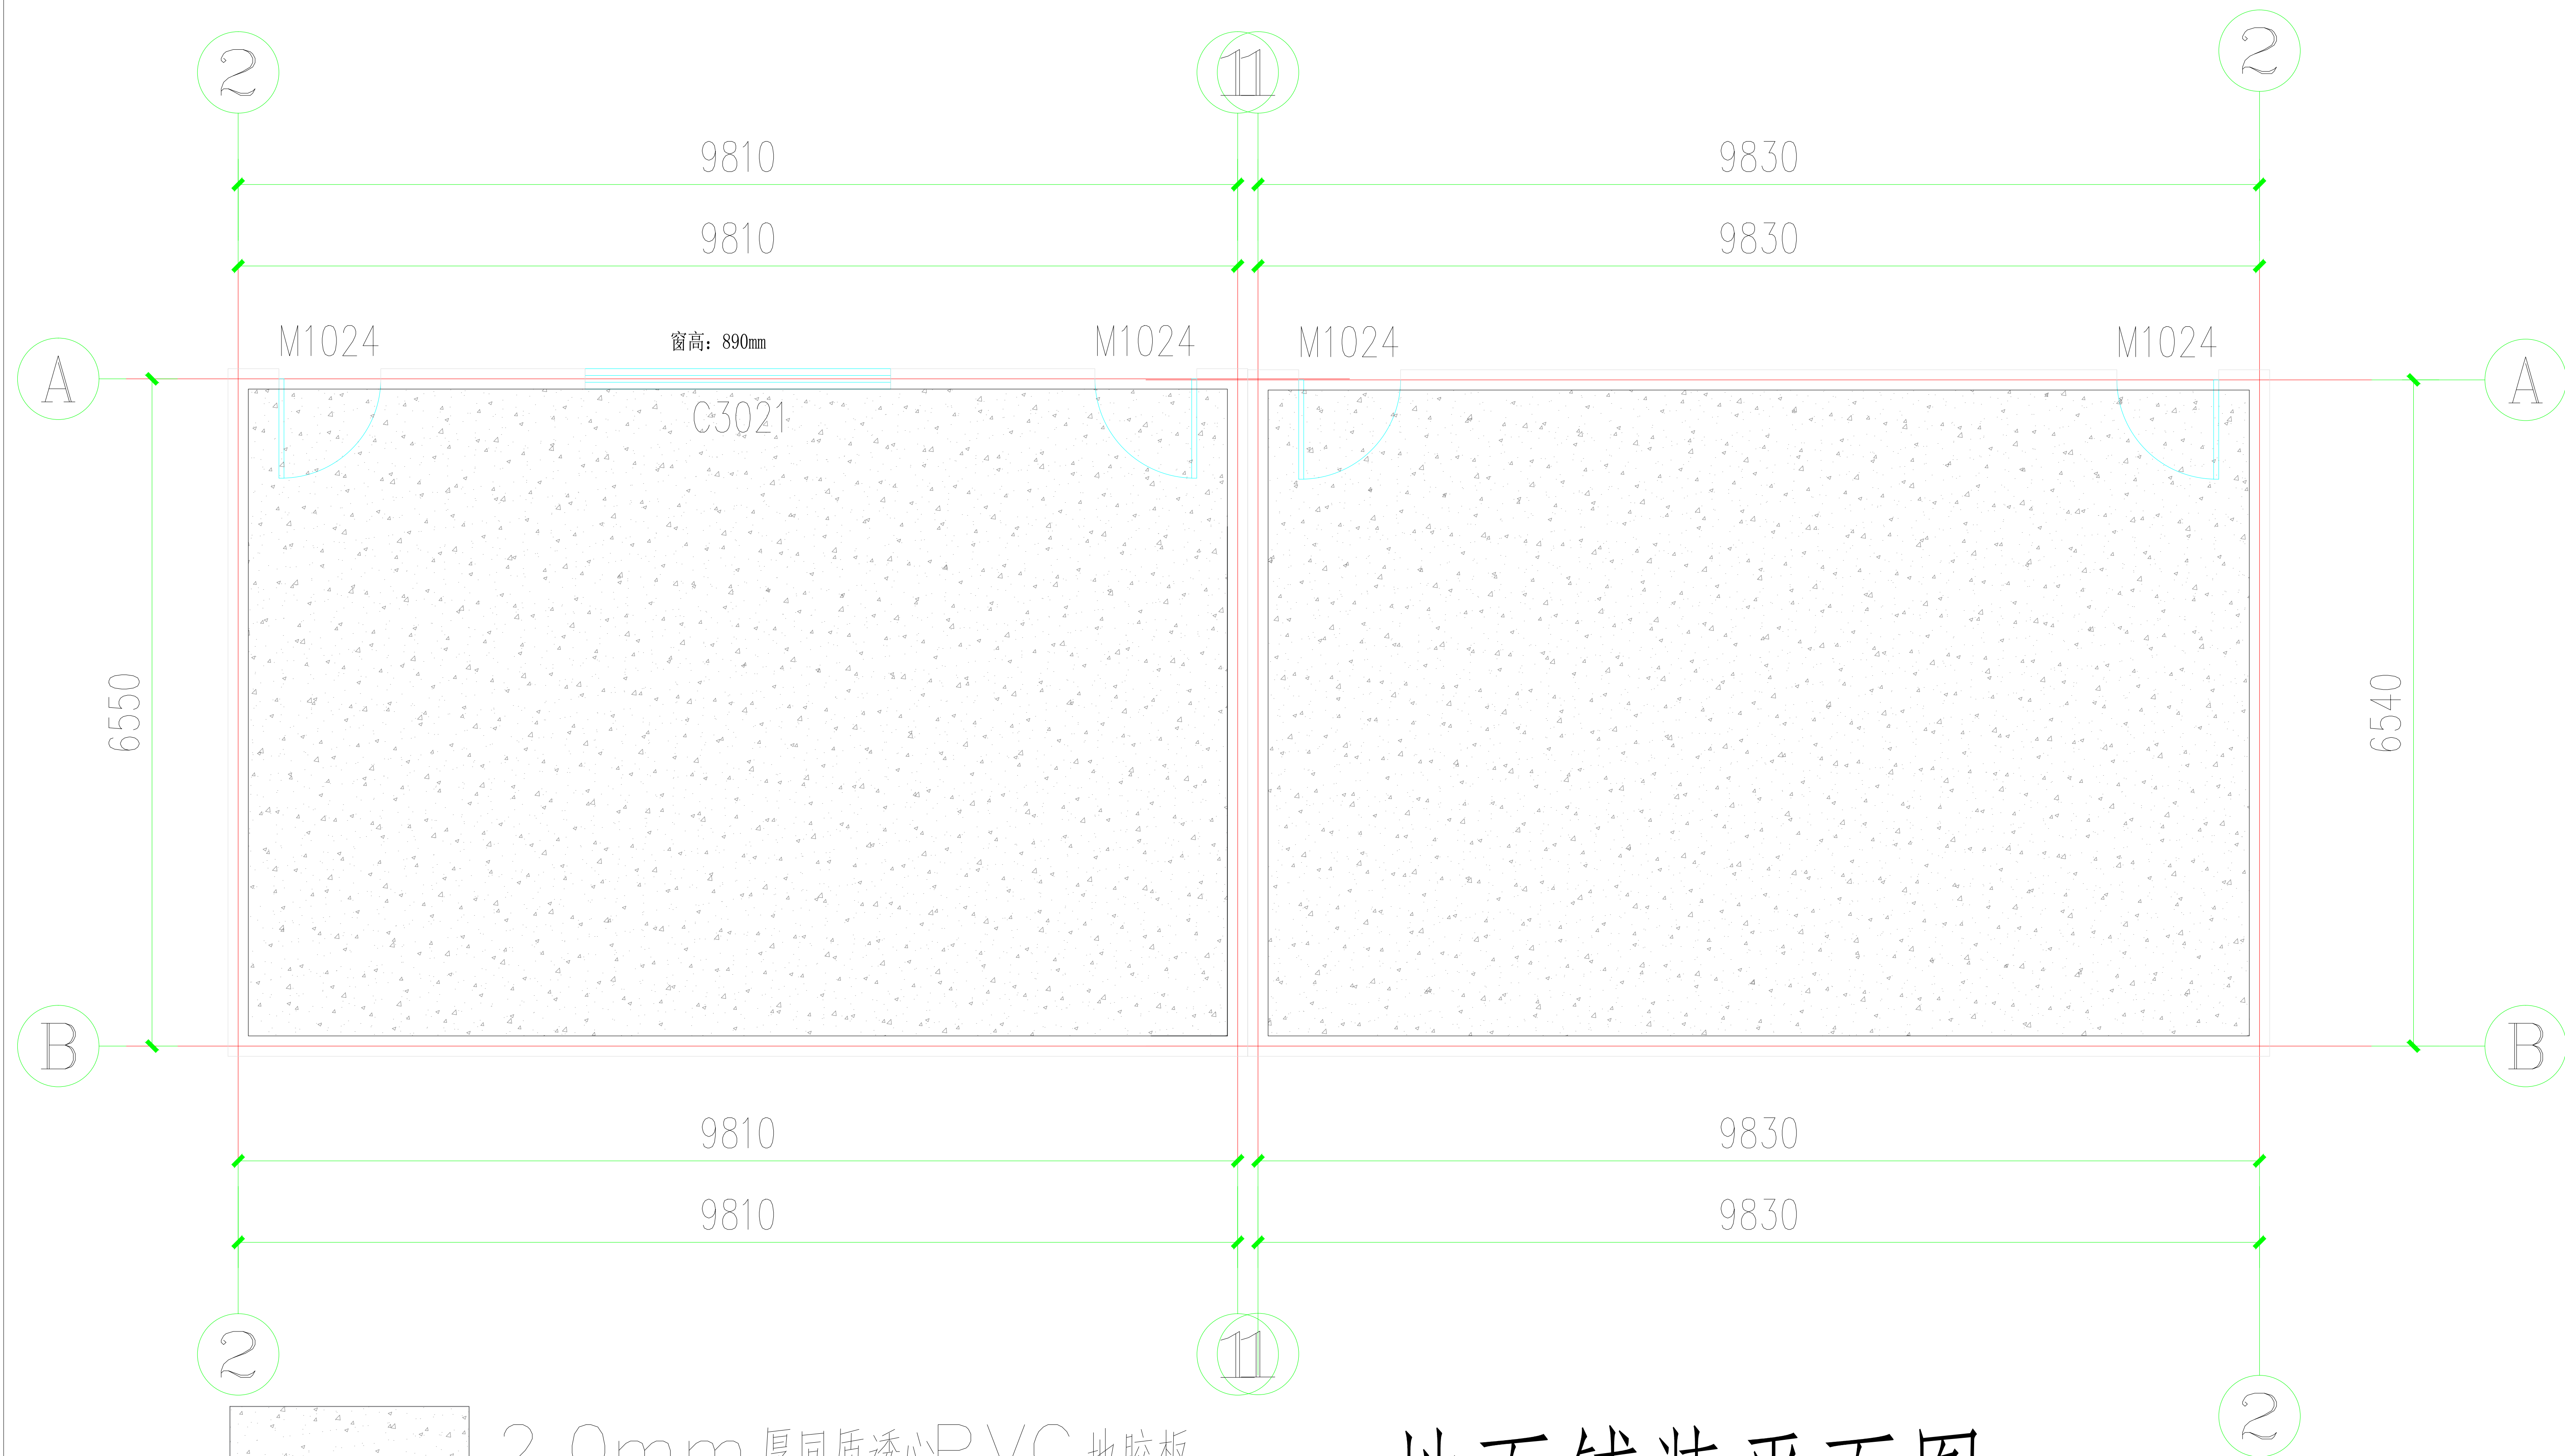

地面铺装平面图



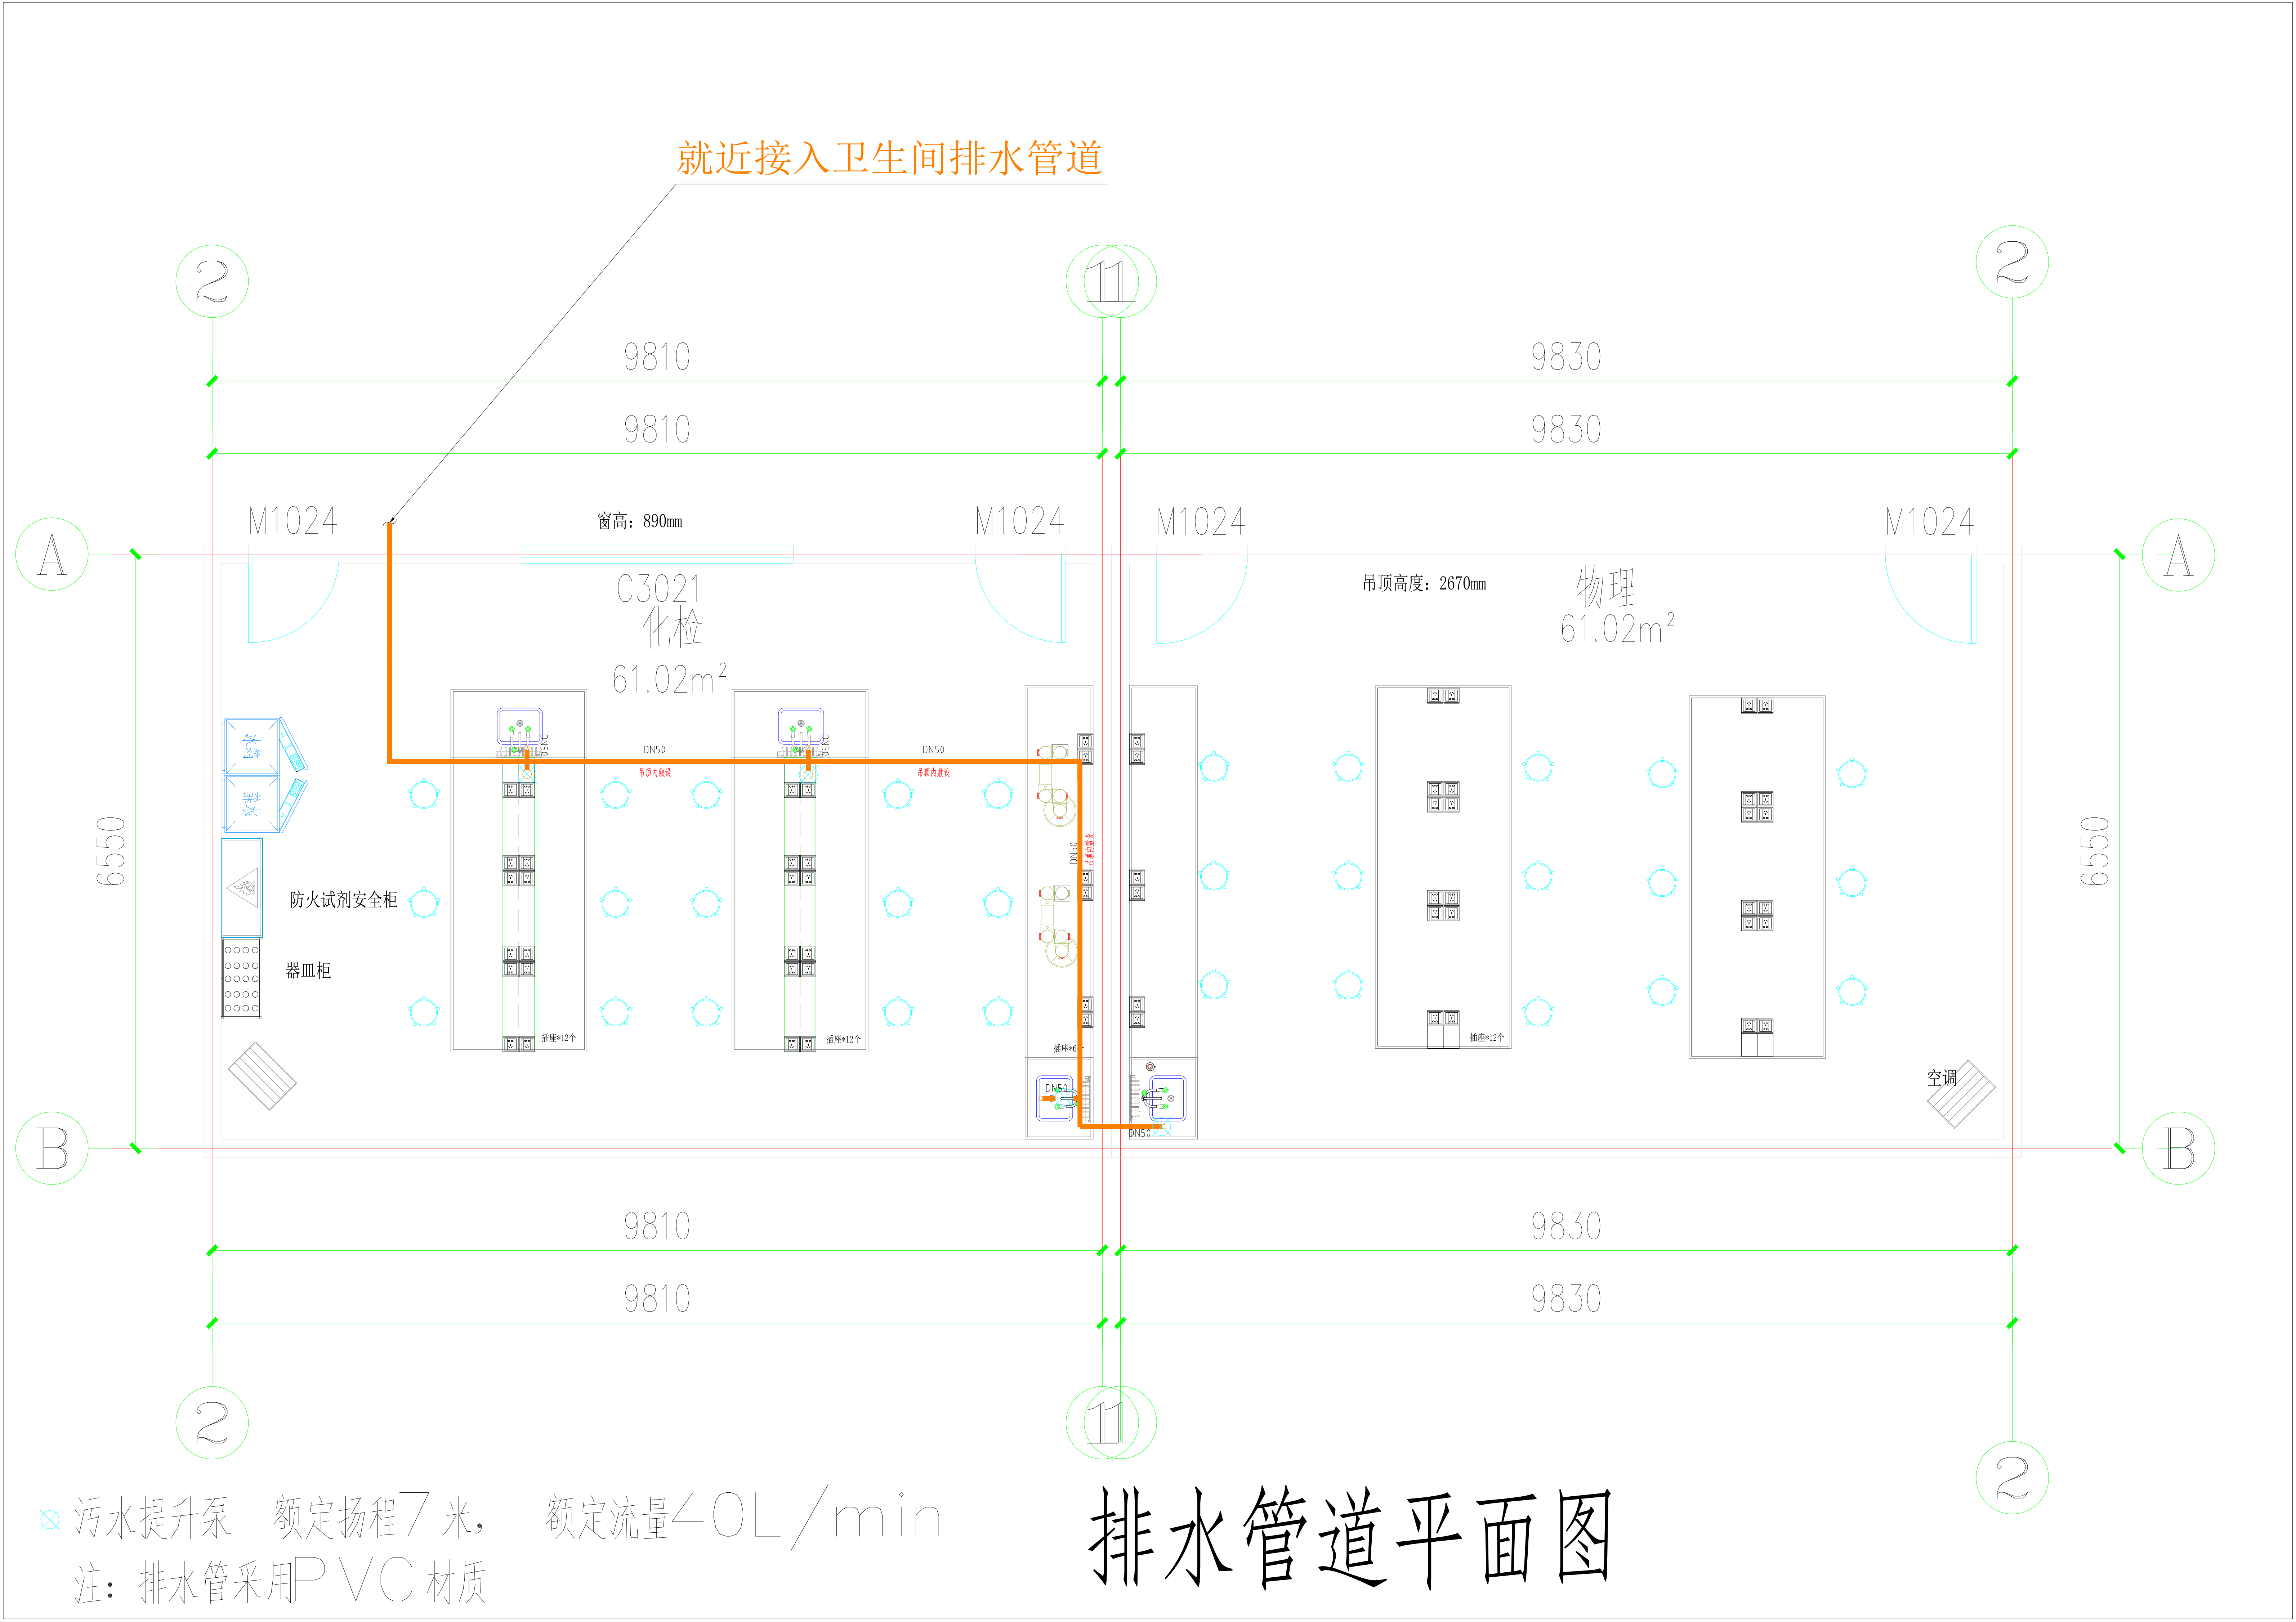

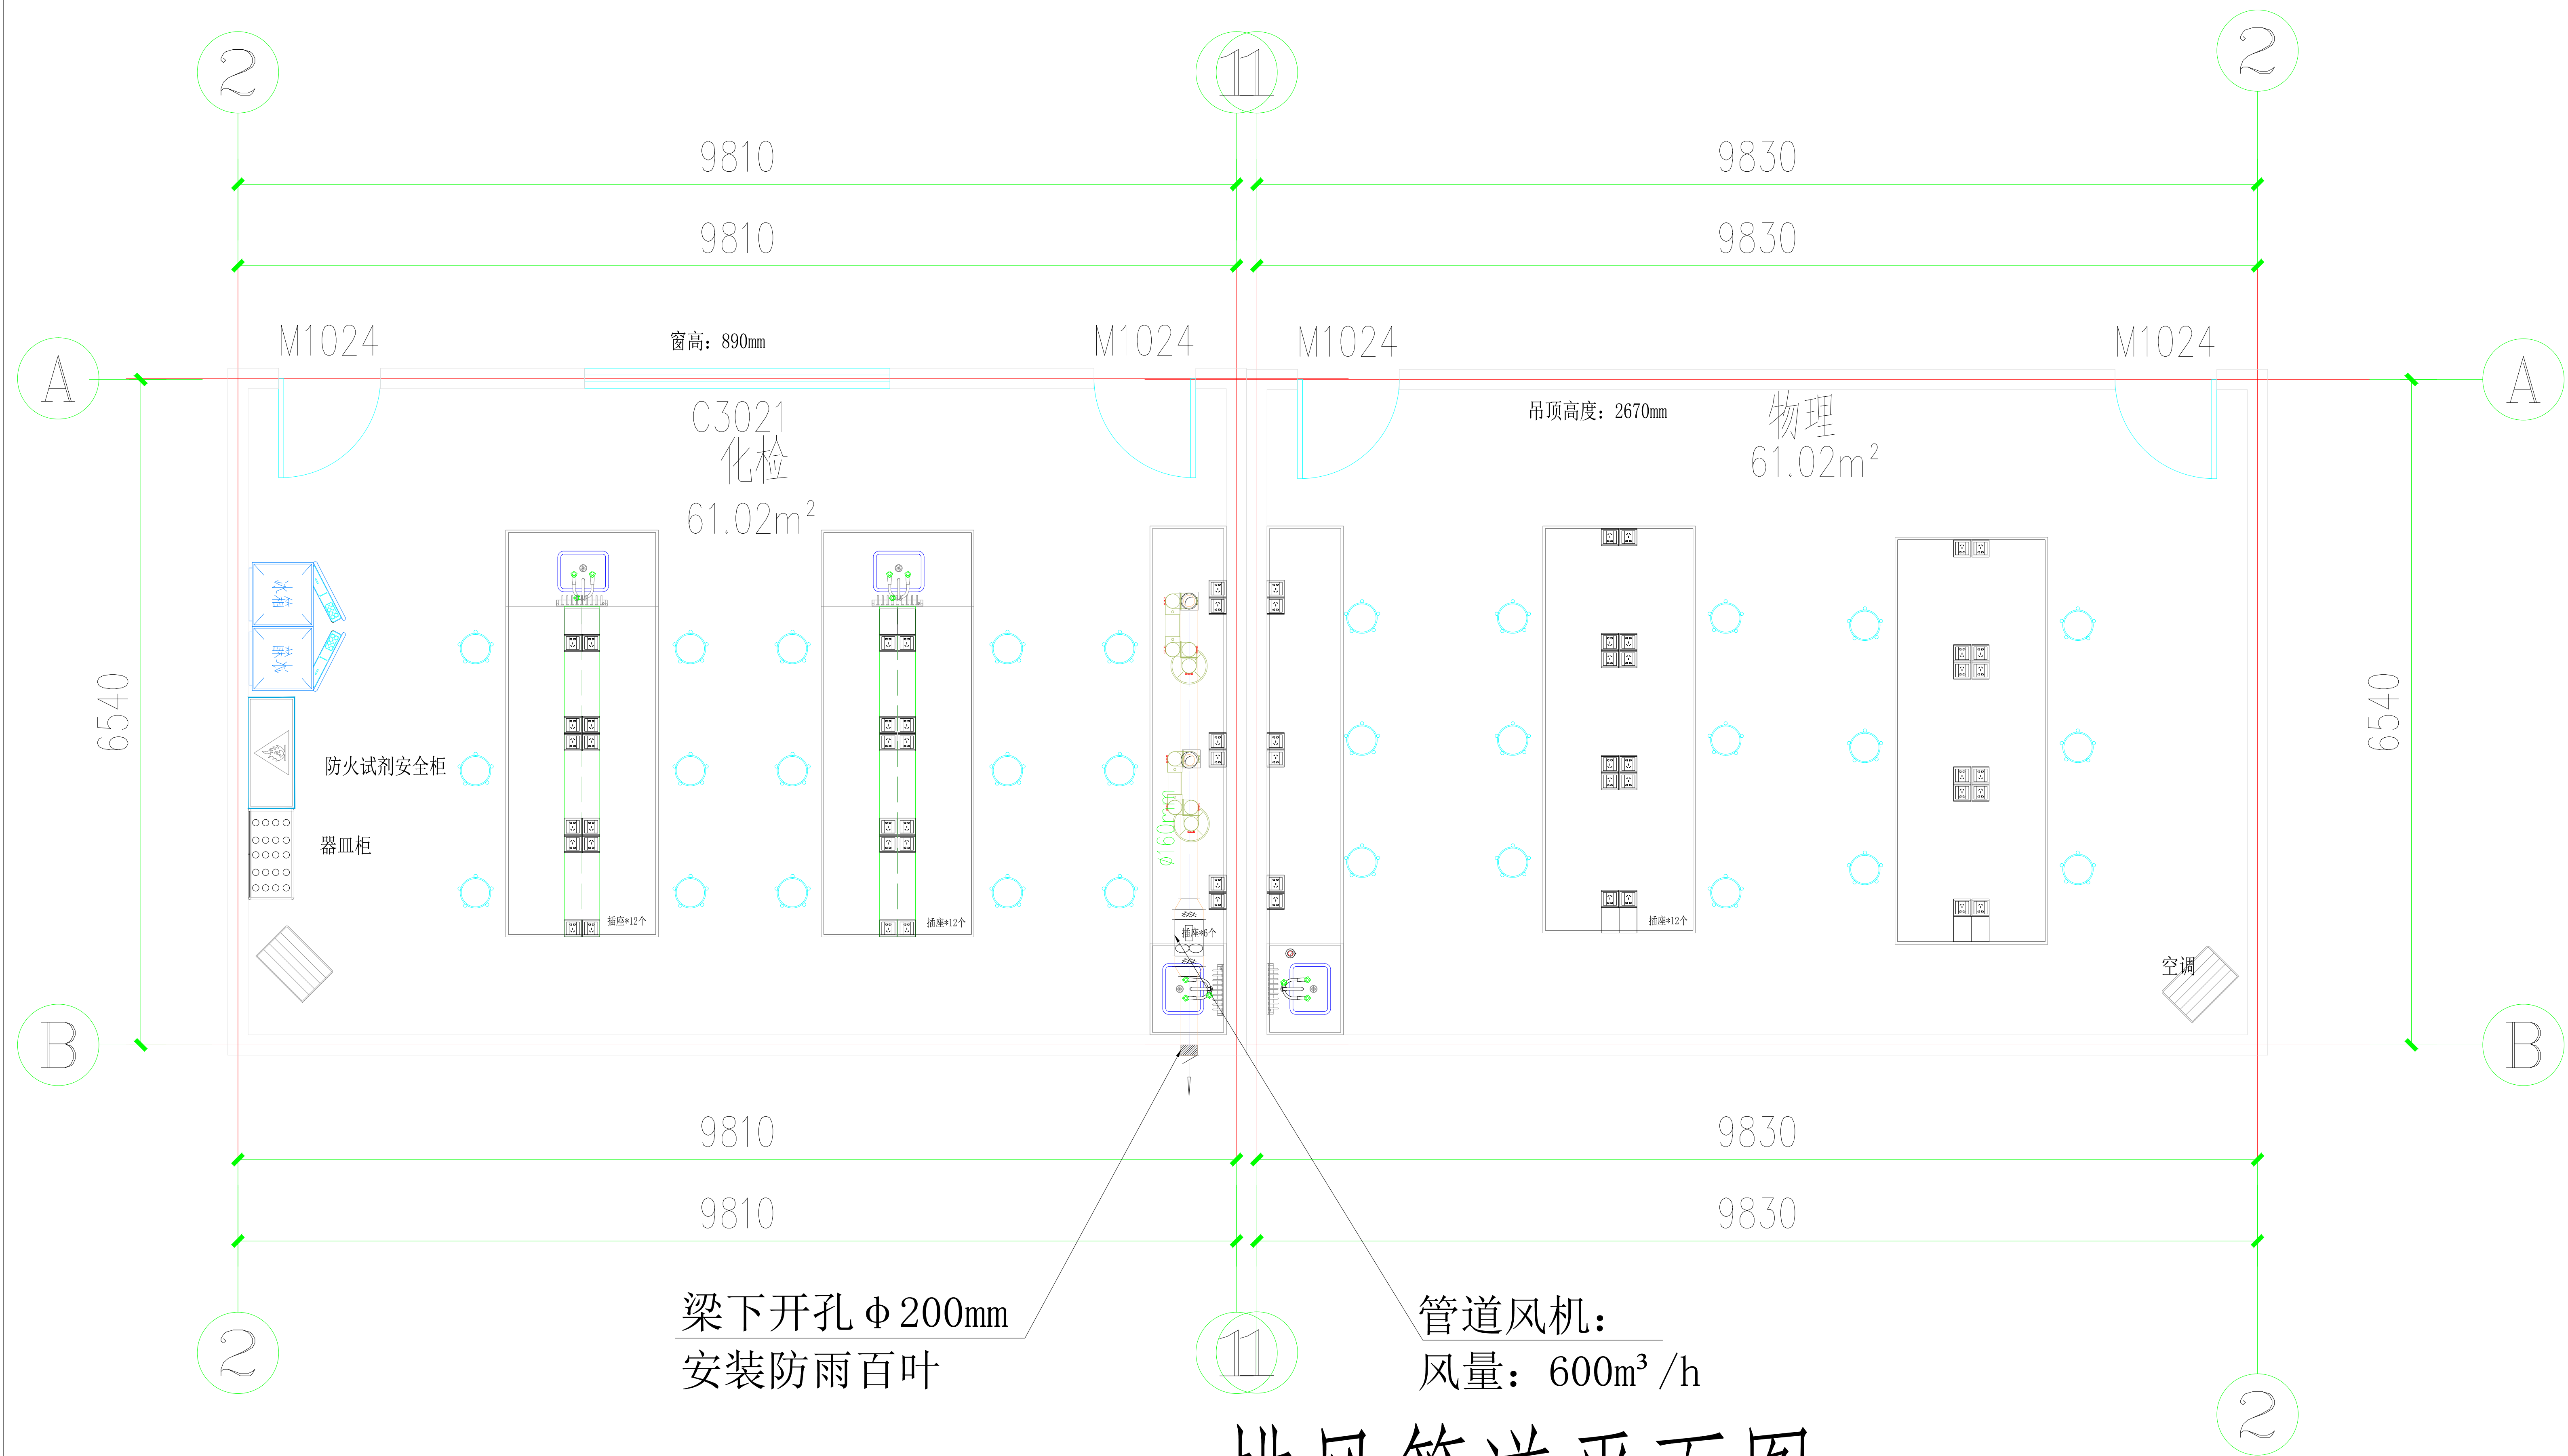

排风管道平面图

