

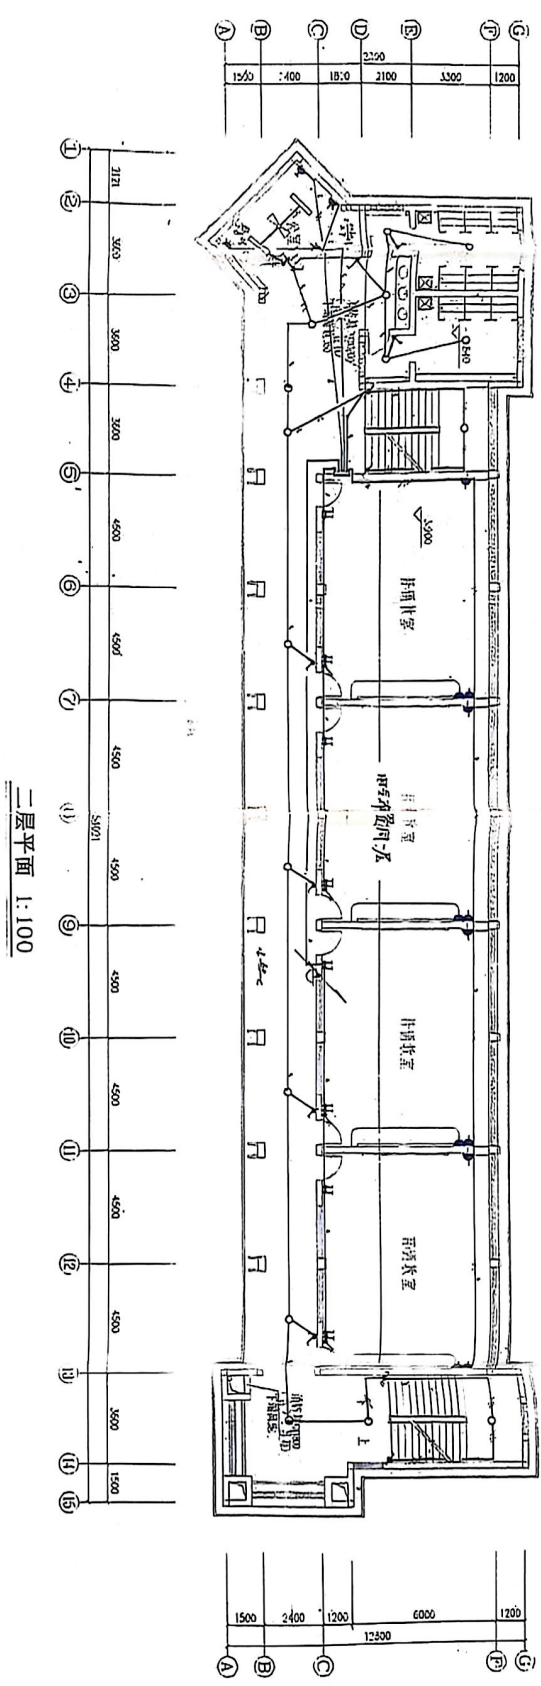
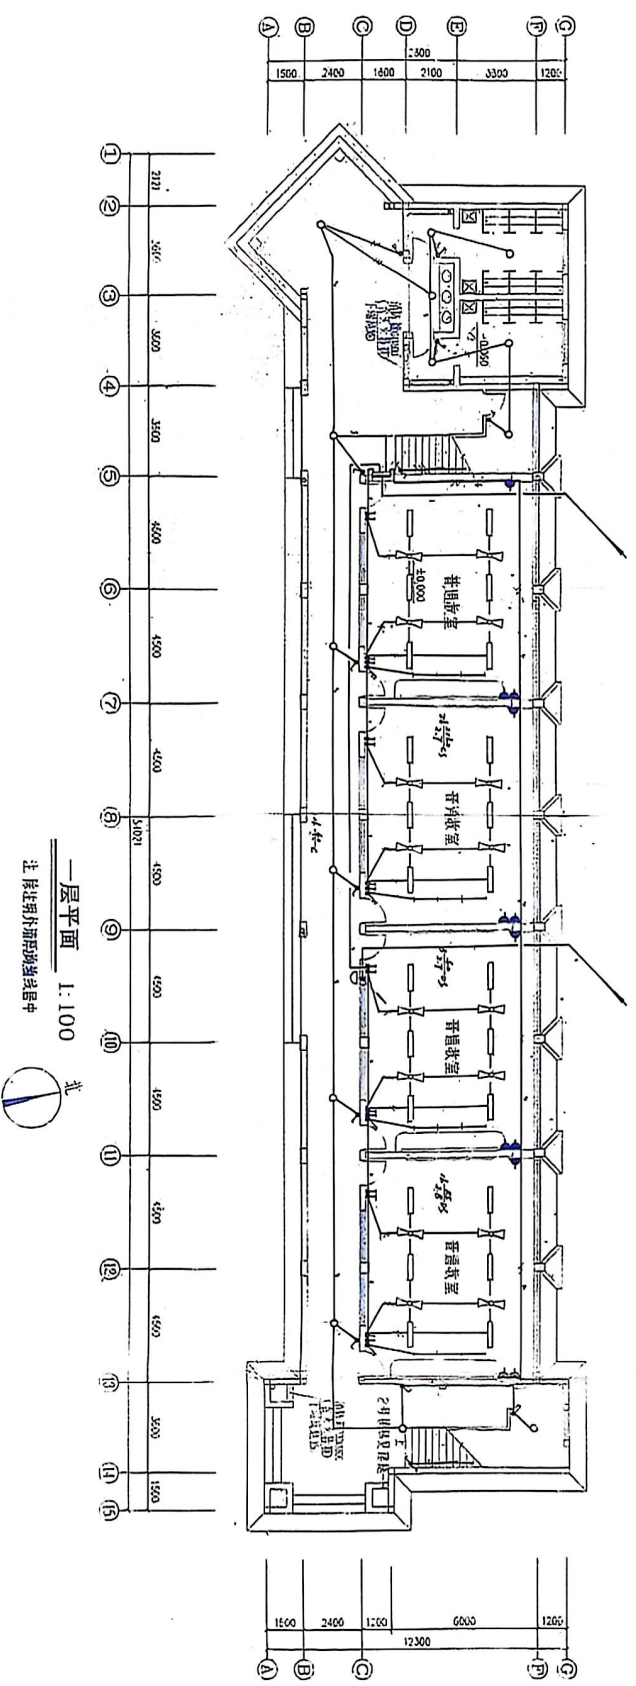
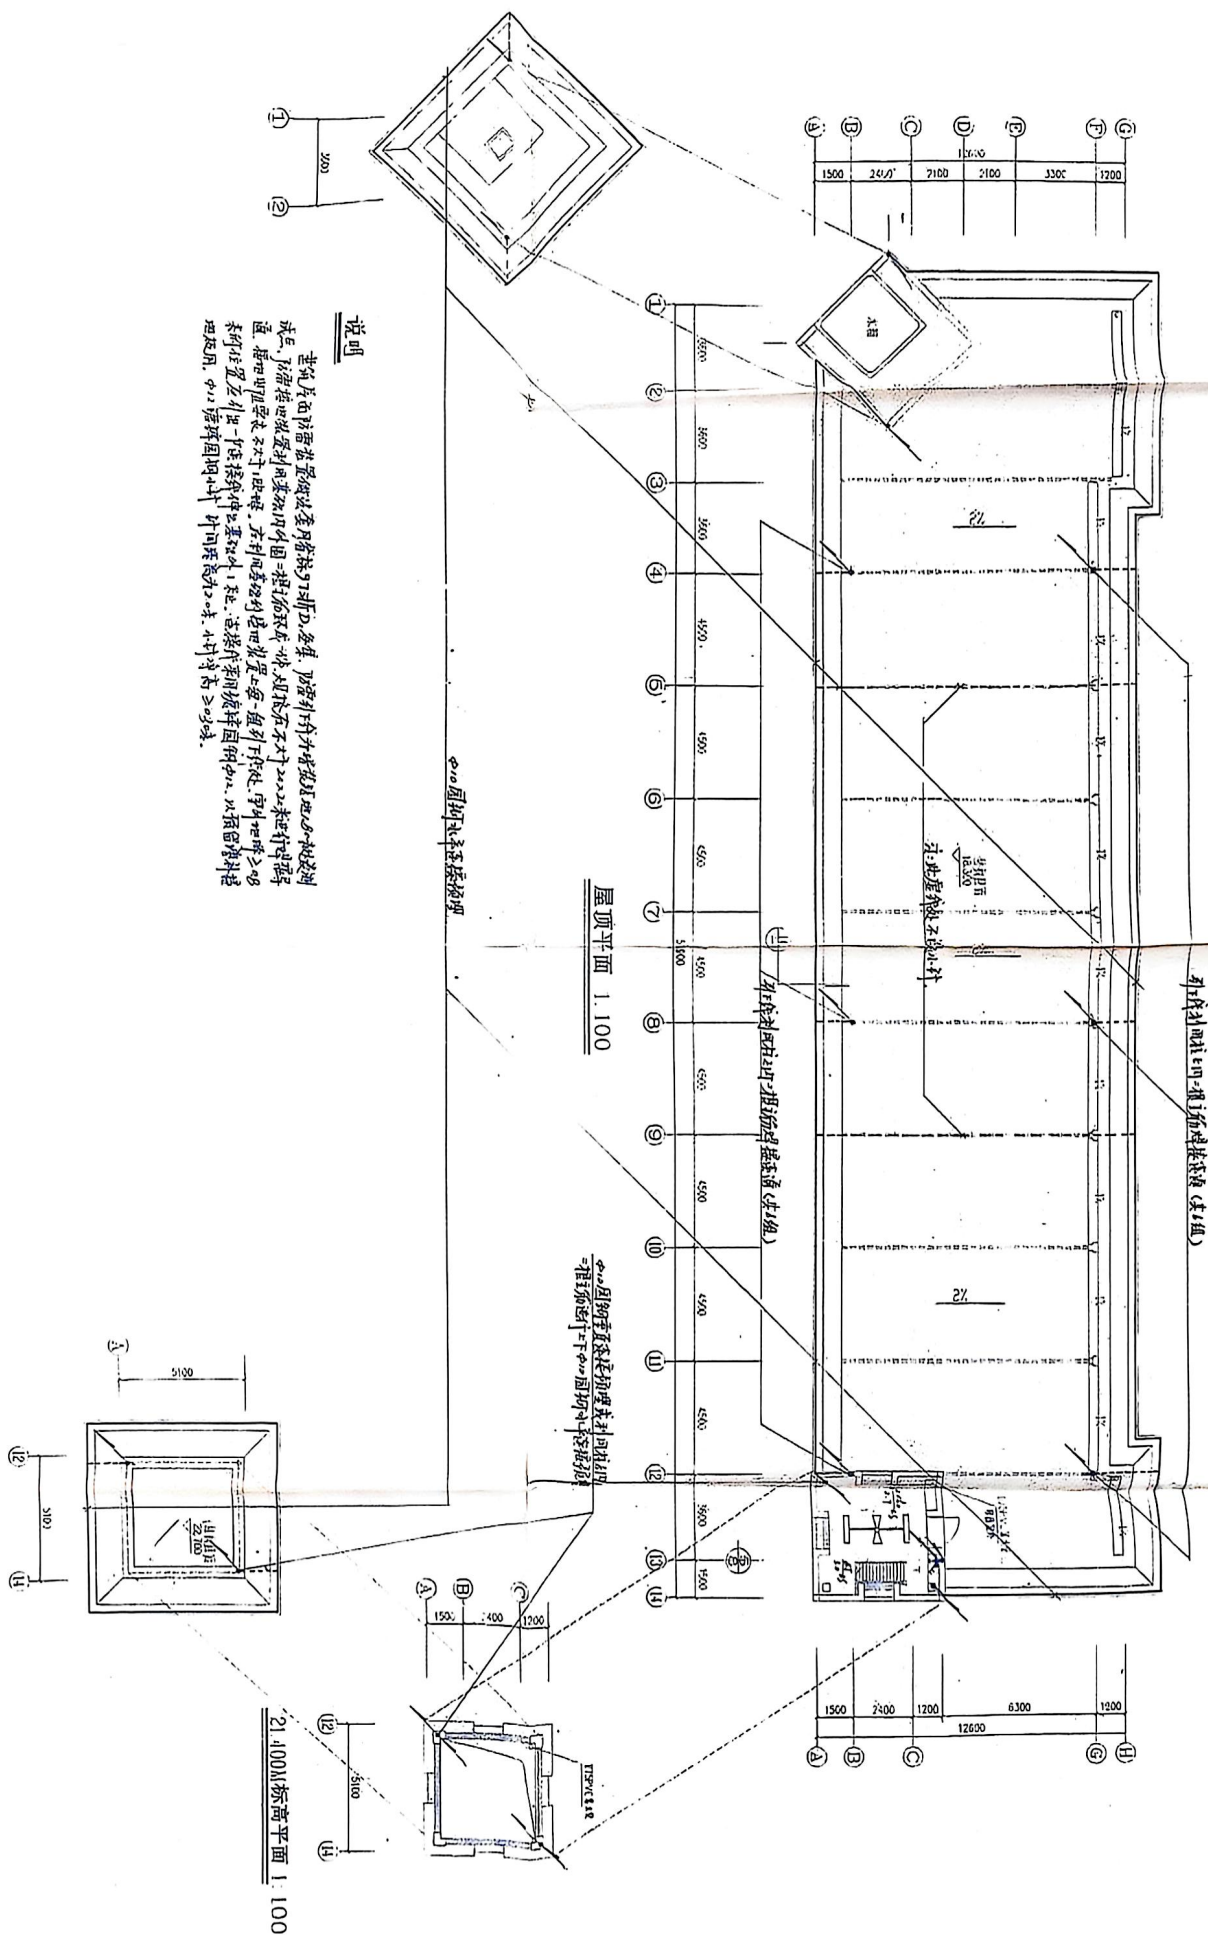


[illegible]

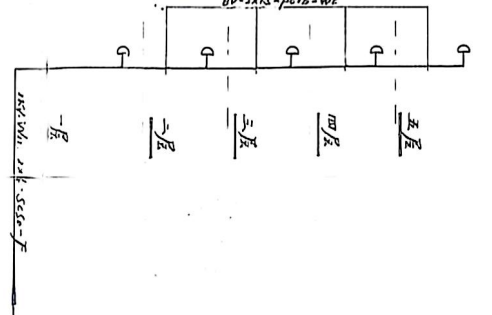

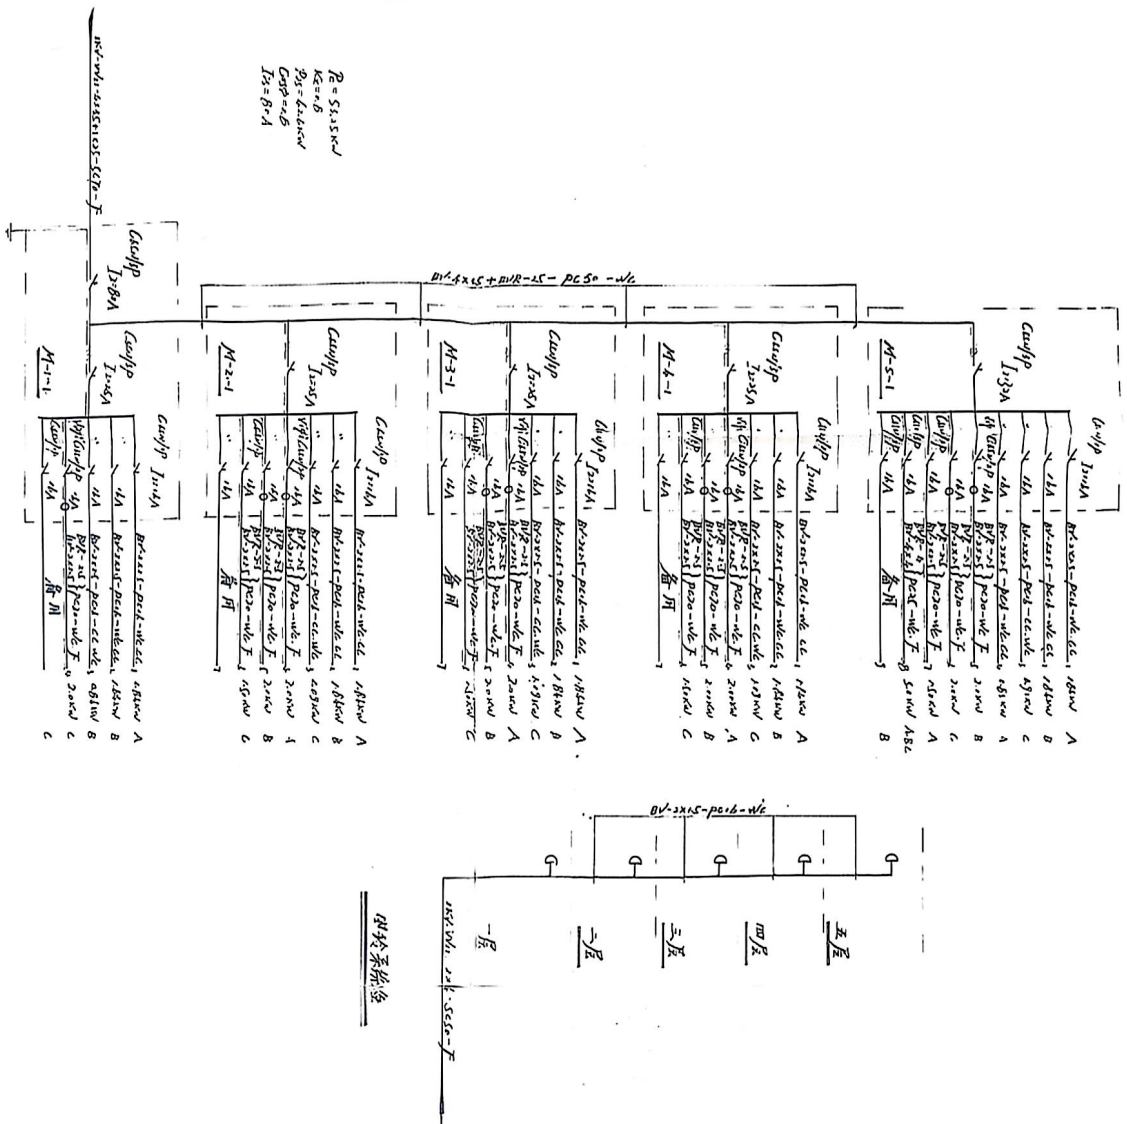


材料表

说明

系统图