


南宁市西乡塘区石埠街道办老口村土地综合整治项目土地平整土方图

坑塘填埋工程量表


| 编号 | 坑塘编号 | 面积 (M ²) | 直径 (M) | 面积 (M ²) | 深度 | 水深 | 边坡 | 抽水量 | 设计填埋高程 | 填方量 | 土方运距 |
|----|---------|----------------------|--------|----------------------|-----|-----|-----|----------|--------|-----------|------|
| 1 | 坑塘01-1 | 8405.91 | 11.12 | 8416.63 | 1.9 | 1 | 1:2 | 8411.97 | 88 | 15692.37 | 20 |
| 2 | 坑塘01-2 | 11802.55 | 159.91 | 15374.02 | 2.5 | 1.6 | 1:4 | 21741.25 | 88 | 30896.89 | 20 |
| 3 | 坑塘01-3 | 10651.18 | 128.84 | 11392.82 | 2.1 | 1.2 | 1:2 | 13226.40 | 87 | 23147.46 | 20 |
| 4 | 坑塘01-4 | 5546.61 | 85.19 | 4487.65 | 1.6 | 0.7 | 1:3 | 3511.99 | 85 | 8027.96 | 20 |
| 8 | 坑塘01-8 | 6749.42 | 128.03 | 10248.26 | 2.3 | 1.4 | 1:3 | 11898.38 | 85 | 19545.94 | 20 |
| 9 | 坑塘01-9 | 2612.04 | 60.14 | 1912.00 | 2.7 | 1.8 | 1:2 | 4071.64 | 84 | 6109.89 | 20 |
| 10 | 坑塘01-10 | 6925.03 | 124.78 | 9465.34 | 2.5 | 1.6 | 1:3 | 13112.30 | 89 | 20489.97 | 20 |
| 11 | 坑塘01-11 | 5852.09 | 41.73 | 1094.45 | 1.1 | 0.2 | 1:2 | 1397.66 | 89 | 1087.22 | 20 |
| 12 | 合计 | 53574.83 | | | | | | 70170.59 | | 125290.70 | |

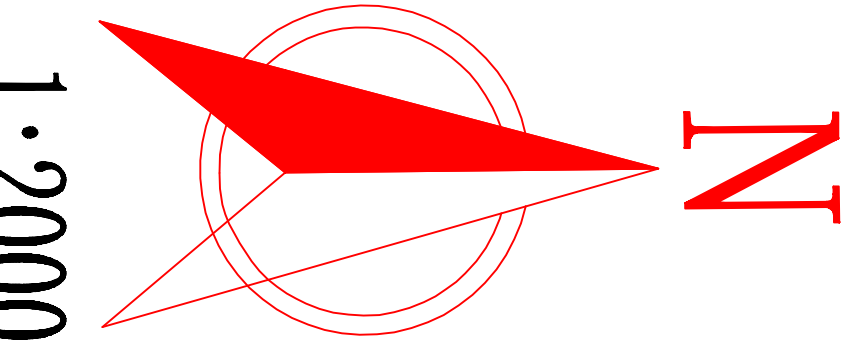

1:2000

残次林地、其他草地土地平整工程量表

| 编号 | 田块编号 | 面积 | 原坡度 | 设计坡度 | 坑顶高程 | 坑底高程 | 清除地面附着物 | 填方量 | 挖方量 | 进(+)出(-)土量 |
|----|------|-----------|--------|--------|------|------|-----------|-----------|-----------|------------|
| 1 | 田块01 | 9976.69 | 14.91 | <3° | 39.0 | 88 | 9976.69 | 576.72 | -759.16 | -7004.94 |
| 2 | 田块02 | 8344.39 | 12.52 | <3° | 30.0 | 88.0 | 8344.39 | 5401.43 | 0.00 | 5401.43 |
| 3 | 田块03 | 33966.36 | 49.60 | 10-15° | 98.9 | 88.0 | 33966.36 | -49206.15 | -17447.87 | -12634.87 |
| 4 | 田块04 | 22260.87 | 33.39 | <6° | 30.0 | 88.0 | 22260.87 | 4813.00 | -17447.87 | -12634.87 |
| 5 | 田块05 | 12329.19 | 18.49 | <6° | 39.0 | 87.0 | 12329.19 | 861.12 | -21070.38 | -20209.26 |
| 6 | 田块06 | 13804.05 | 20.71 | 10-15° | 98.1 | 87.0 | 13804.05 | 0.00 | -38443.23 | -38443.23 |
| 7 | 田块07 | 10404.29 | 15.61 | <6° | 37.0 | 85.0 | 10404.29 | 5559.33 | -5491.52 | 67.81 |
| 8 | 田块08 | 6831.63 | 10.26 | 10-15° | 87.0 | 85 | 6830.70 | -1671.42 | -14091.73 | -4909.28 |
| | 合计 | 116987.47 | 173.48 | | | | 110145.84 | 23391.80 | -14091.73 | -117119.33 |

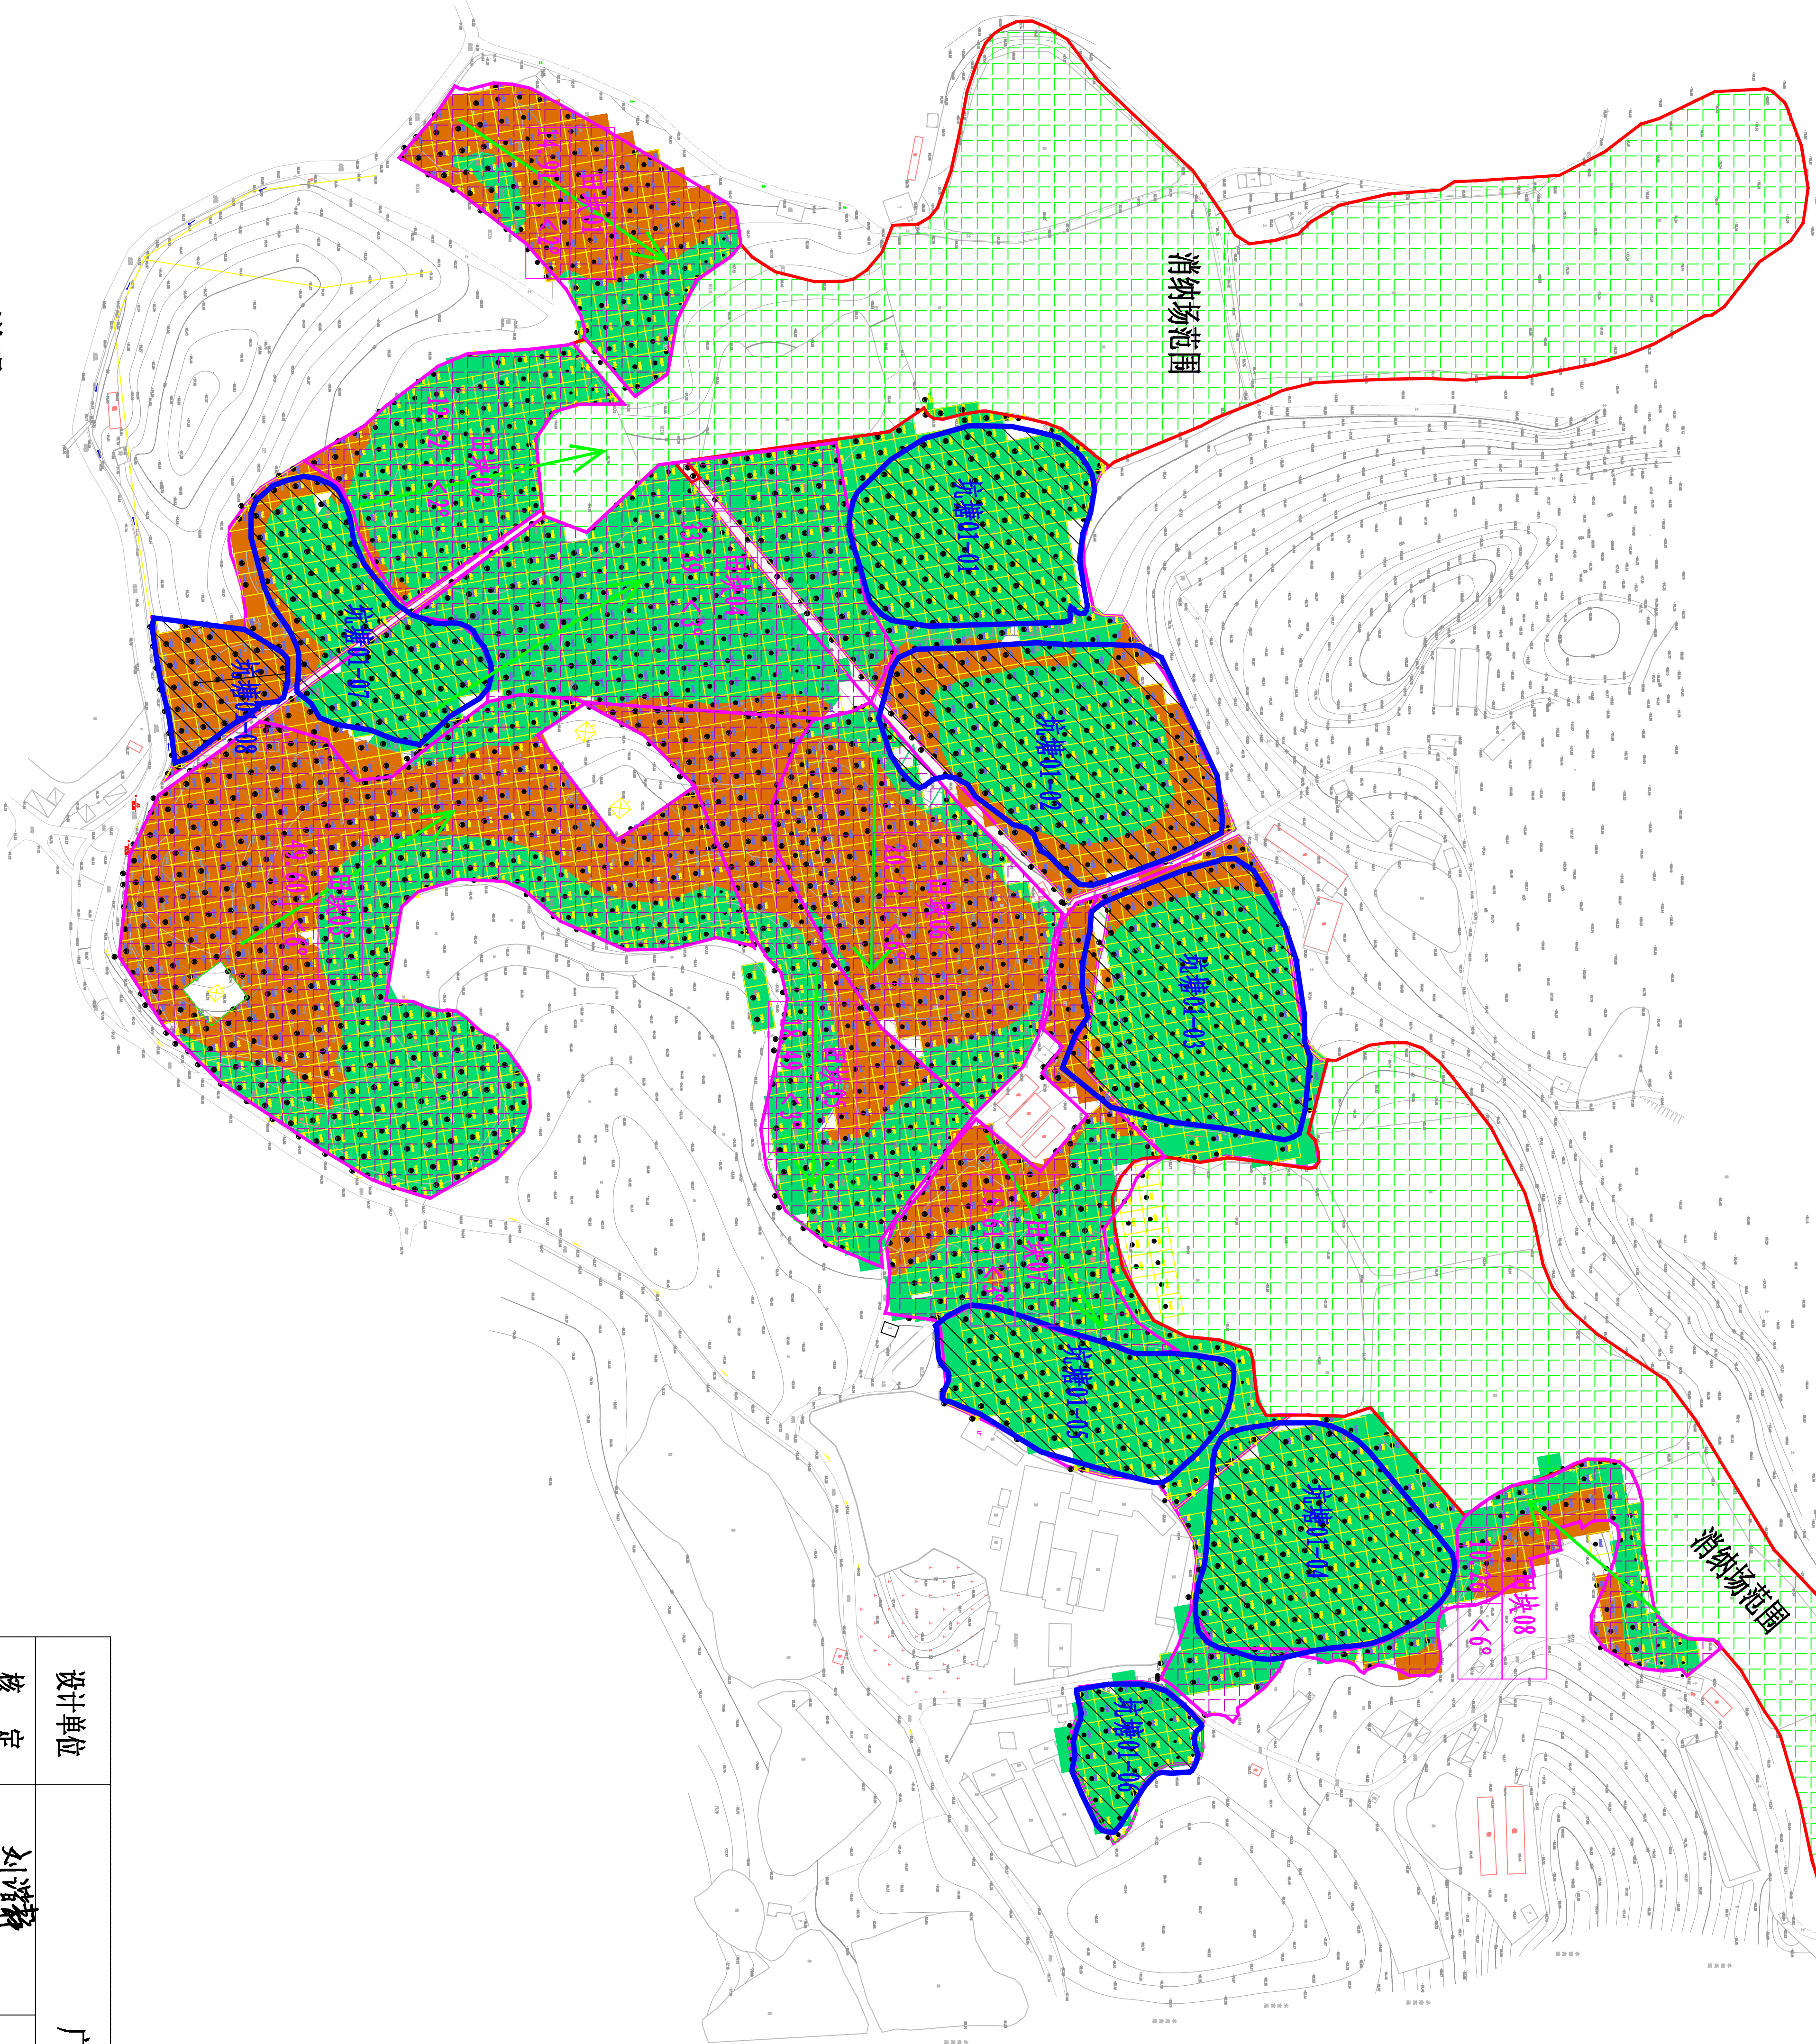

图例

| 项目 | 图例 | 项目 | 图例 |
|---------|----|------|----|
| 土地平整区边界 | | 田块编号 | |
| 坑塘填埋区边界 | | 面积 | |
| 填方区 | | 坡度 | |
| 挖方区 | | 其它 | |
| 项目范围线 | | 指北针 | |

说明:

- 1、本图除特别标明外，所有尺寸均以m计；
- 2、本项目图中坐标采用：国家2000坐标系；高程采用：1985国家高程基准,单位以m计等高距为1M。
- 3、项目区建设规模为28.1561公顷。根据项目区内的土地利用图斑，按标准地类分级统计各类土地现状面积，其中，林地4.1280公顷，草地3.9363公顷，水域及水利设施用地20.0908公顷。
- 4、项目扣除消纳场、养猪场、电塔等不东工面积后，土地平整面积为17.9153公顷。。

| | | | | | |
|------|--------|-------------------|-----------------|----|-----------------|
| 设计单位 | | 广西壮族自治区自然资源生态修复中心 | | | |
| 核定 | 刘清毅 | 项目名称 | 南宁市西乡塘区石埠街道办老口村 | | |
| 审核 | 吴静 | | 土地综合整治项目 | | |
| 校对 | 徐金霞 | 比例尺 | 1:2000 | | |
| 设计 | 陈慧 | 土地平整土方图 | | | |
| 制图 | 覃程立 杨略 | | | | |
| 证书编号 | 077006 | 日期 | 2020年9月 | 图号 | NNXXTSB-GCBJ-04 |