


受託費		受託費	
受託料		受託料	
電氣		工電	
濁		日給	

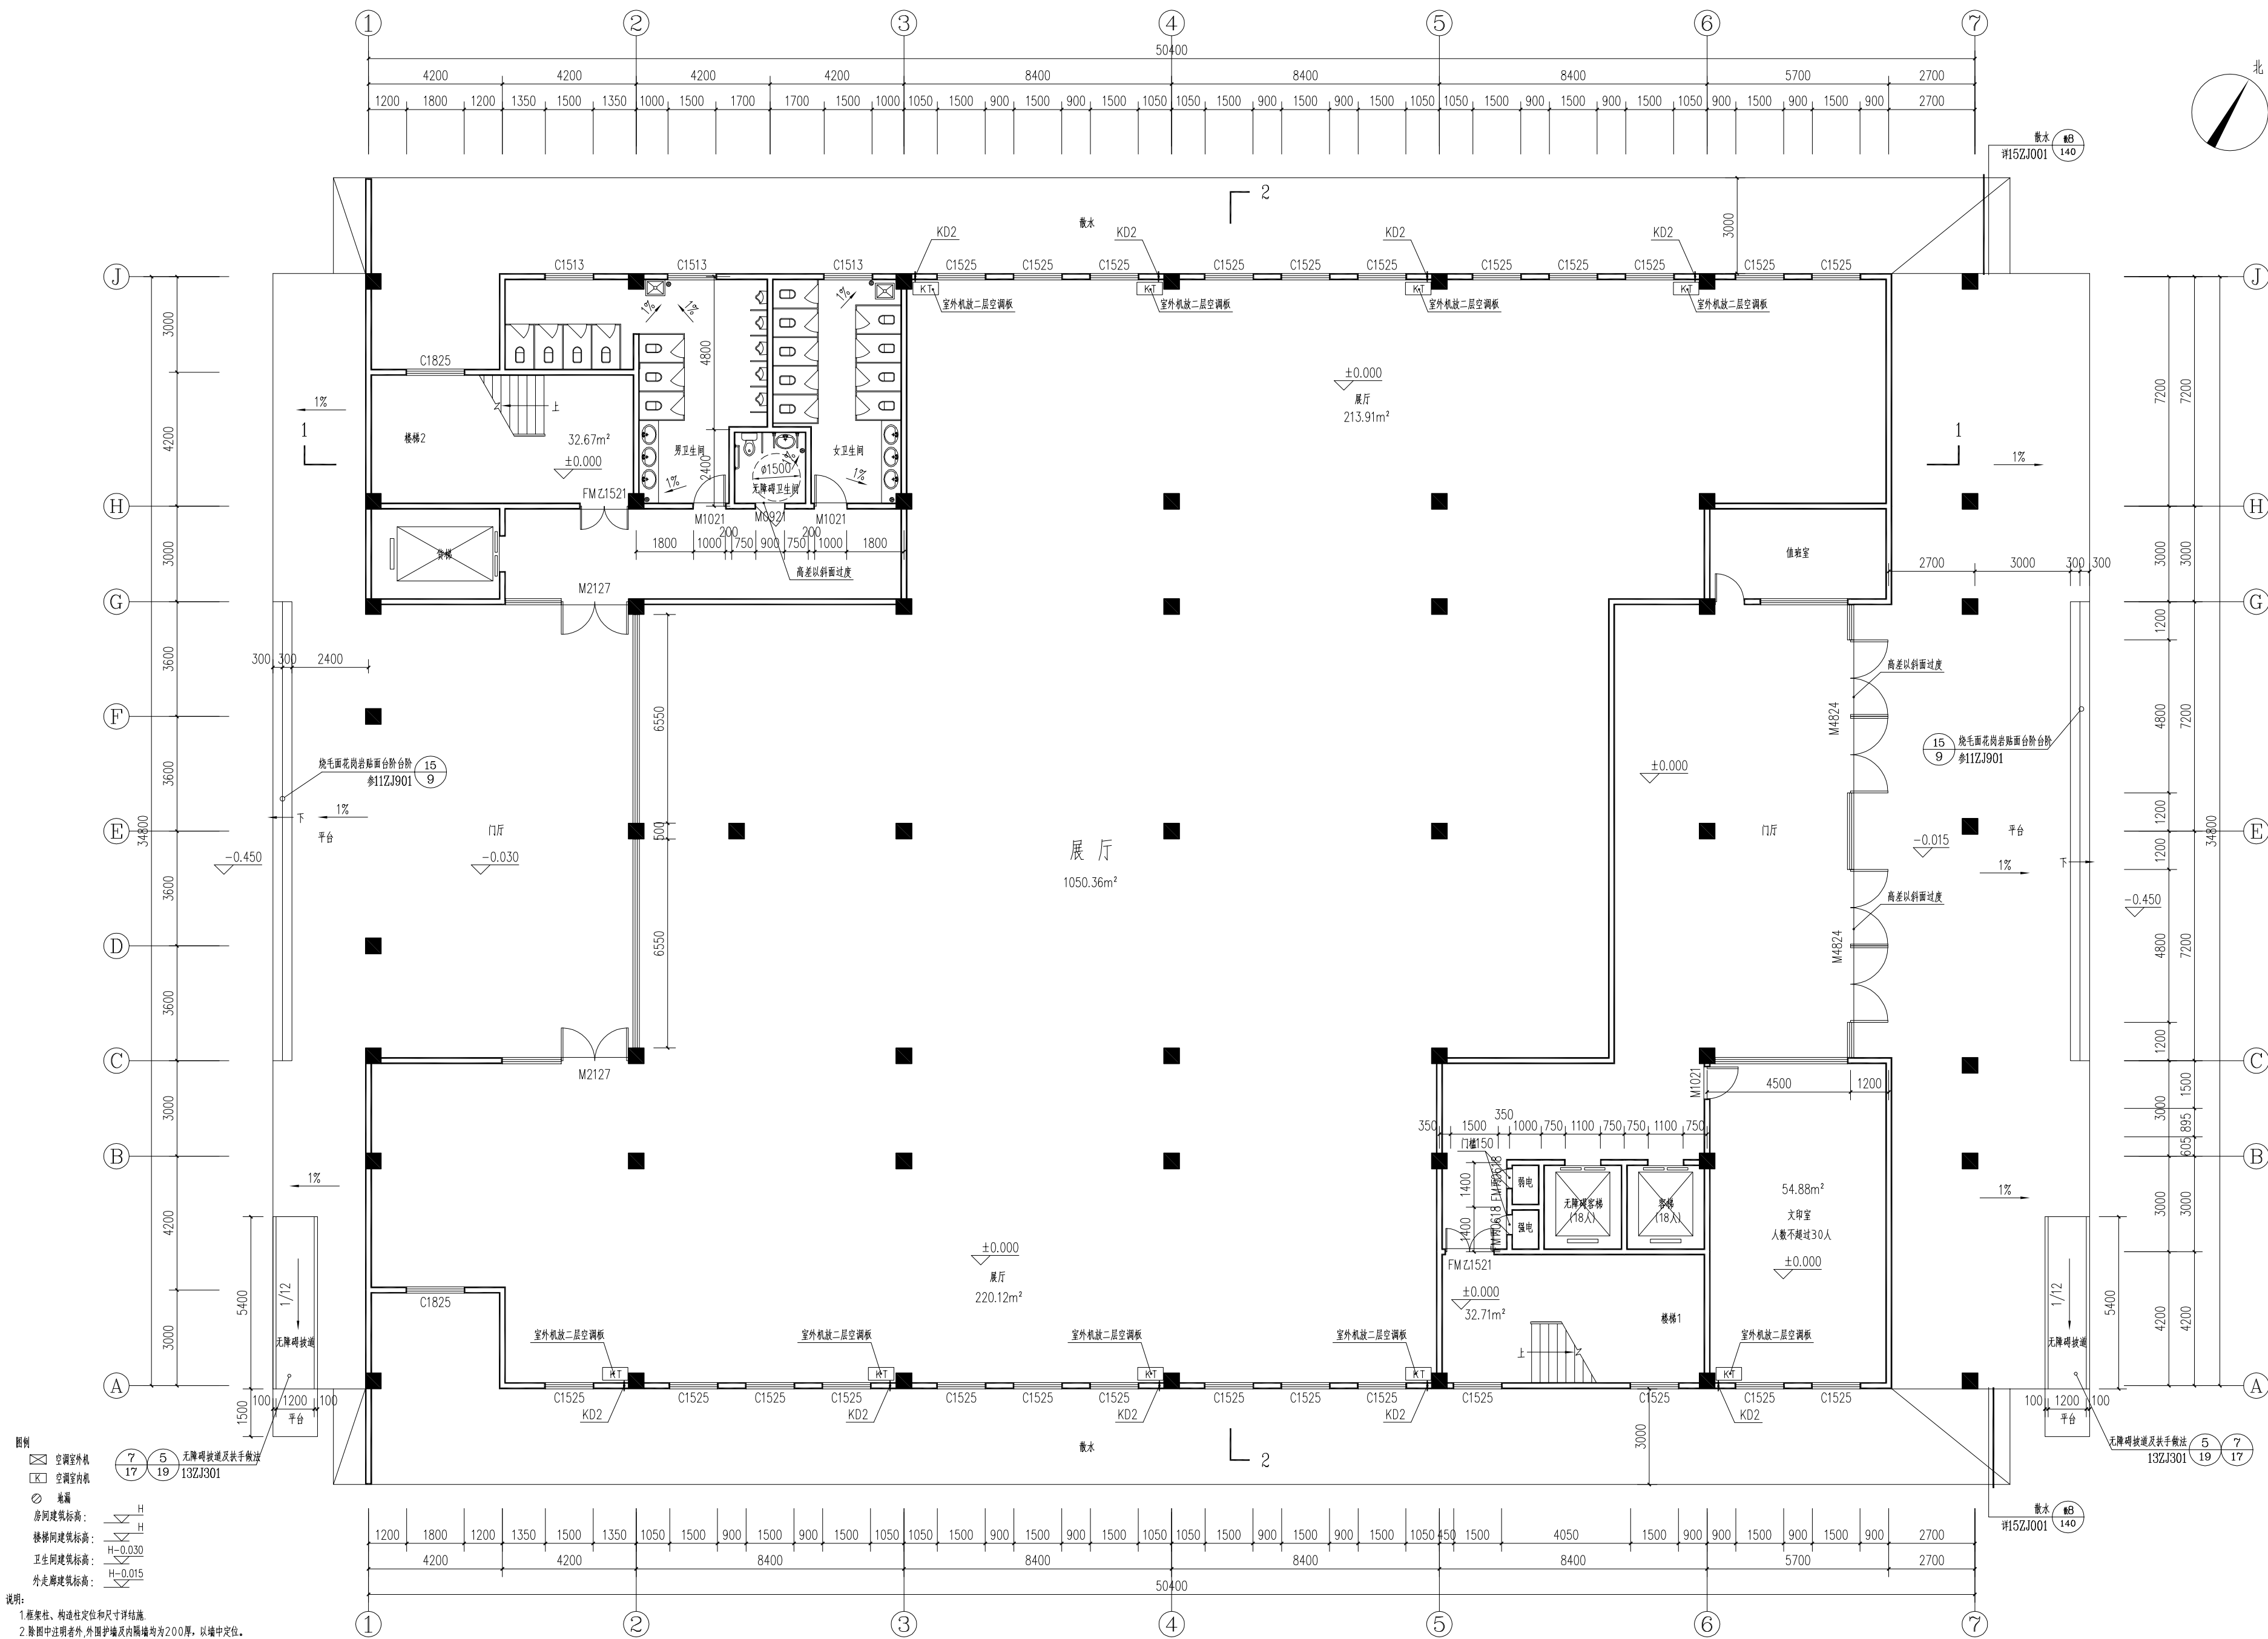

图例

	空调室外机
	空调室内机
	漏漏

房间建筑标高:  H

楼梯间建筑标高:  H

卫生间建筑标高:  H-0.030

外走廊建筑标高:  H-0.015

无障碍坡道及扶手做法:  13ZJ301

说明:

1. 桩基性、构造柱位置和尺寸详结施。
2. 除图中注明者外, 外围护墙及其隔墙均为200厚, 以墙中定位。
3. 除图中注明者外, 其余门框均为100或柱距20mm(宽度按位置平柱注)。
4. 除卫生间留外, 其余外窗留平窗900。
5. 走廊门的原门做15mm高差, 硬装过渡。
6. 所有窗台高度低于900和外窗留设留护窗棂, 窗棂参见11ZJ401-34-2B, 立杆及扶手均采用钢管。
7. KD1为住宅式调空室内机冷凝水排至预留洞, 预埋直径80mm铜管套, 窗台外斜倾1%, 平面向前离墙净100, 洞中心离墙350。
8. KD2为住宅式, 多联机空调室内机冷凝水排至预留洞, 预埋直径在80mm铜管套, 窗台外斜倾1%, 平面向前离墙净100, 洞前离墙95。
9. 每层为一个防火分区。
10. 设备预留洞详见水、电施工图。
11. 使用窗台图时, 应同时参照其它专业相关图纸, 如发现有任何矛盾之处, 应立即通知设计单位。

一层平面图 1:100

建筑占地面积: 1745.80m²
 本层建筑面积: 1629.46m²
 总建筑面积: 5439.97m²

贵港市建筑设计院

建筑行业（建筑工程）乙级 编号：A245000913
市政行业（道路工程、桥梁工程）乙级 编号：A245000913
城乡规划编制乙级 编号：[桂]132003

审 定		
审 核	徐廷武	
项目负责	陶 佳	
专业负责	黄伯成	
校 对	黄伯成	
设 计	郭李传	

建设单位

贵港市建设投资发展有限公司

项目名称

中共贵港市委党校搬迁项目
二期工程-图书信息楼

图名

一层平面图

设计号		设计阶段	初设
专 业	建 筑	日 期	2017.9
图 号	JZ-04		