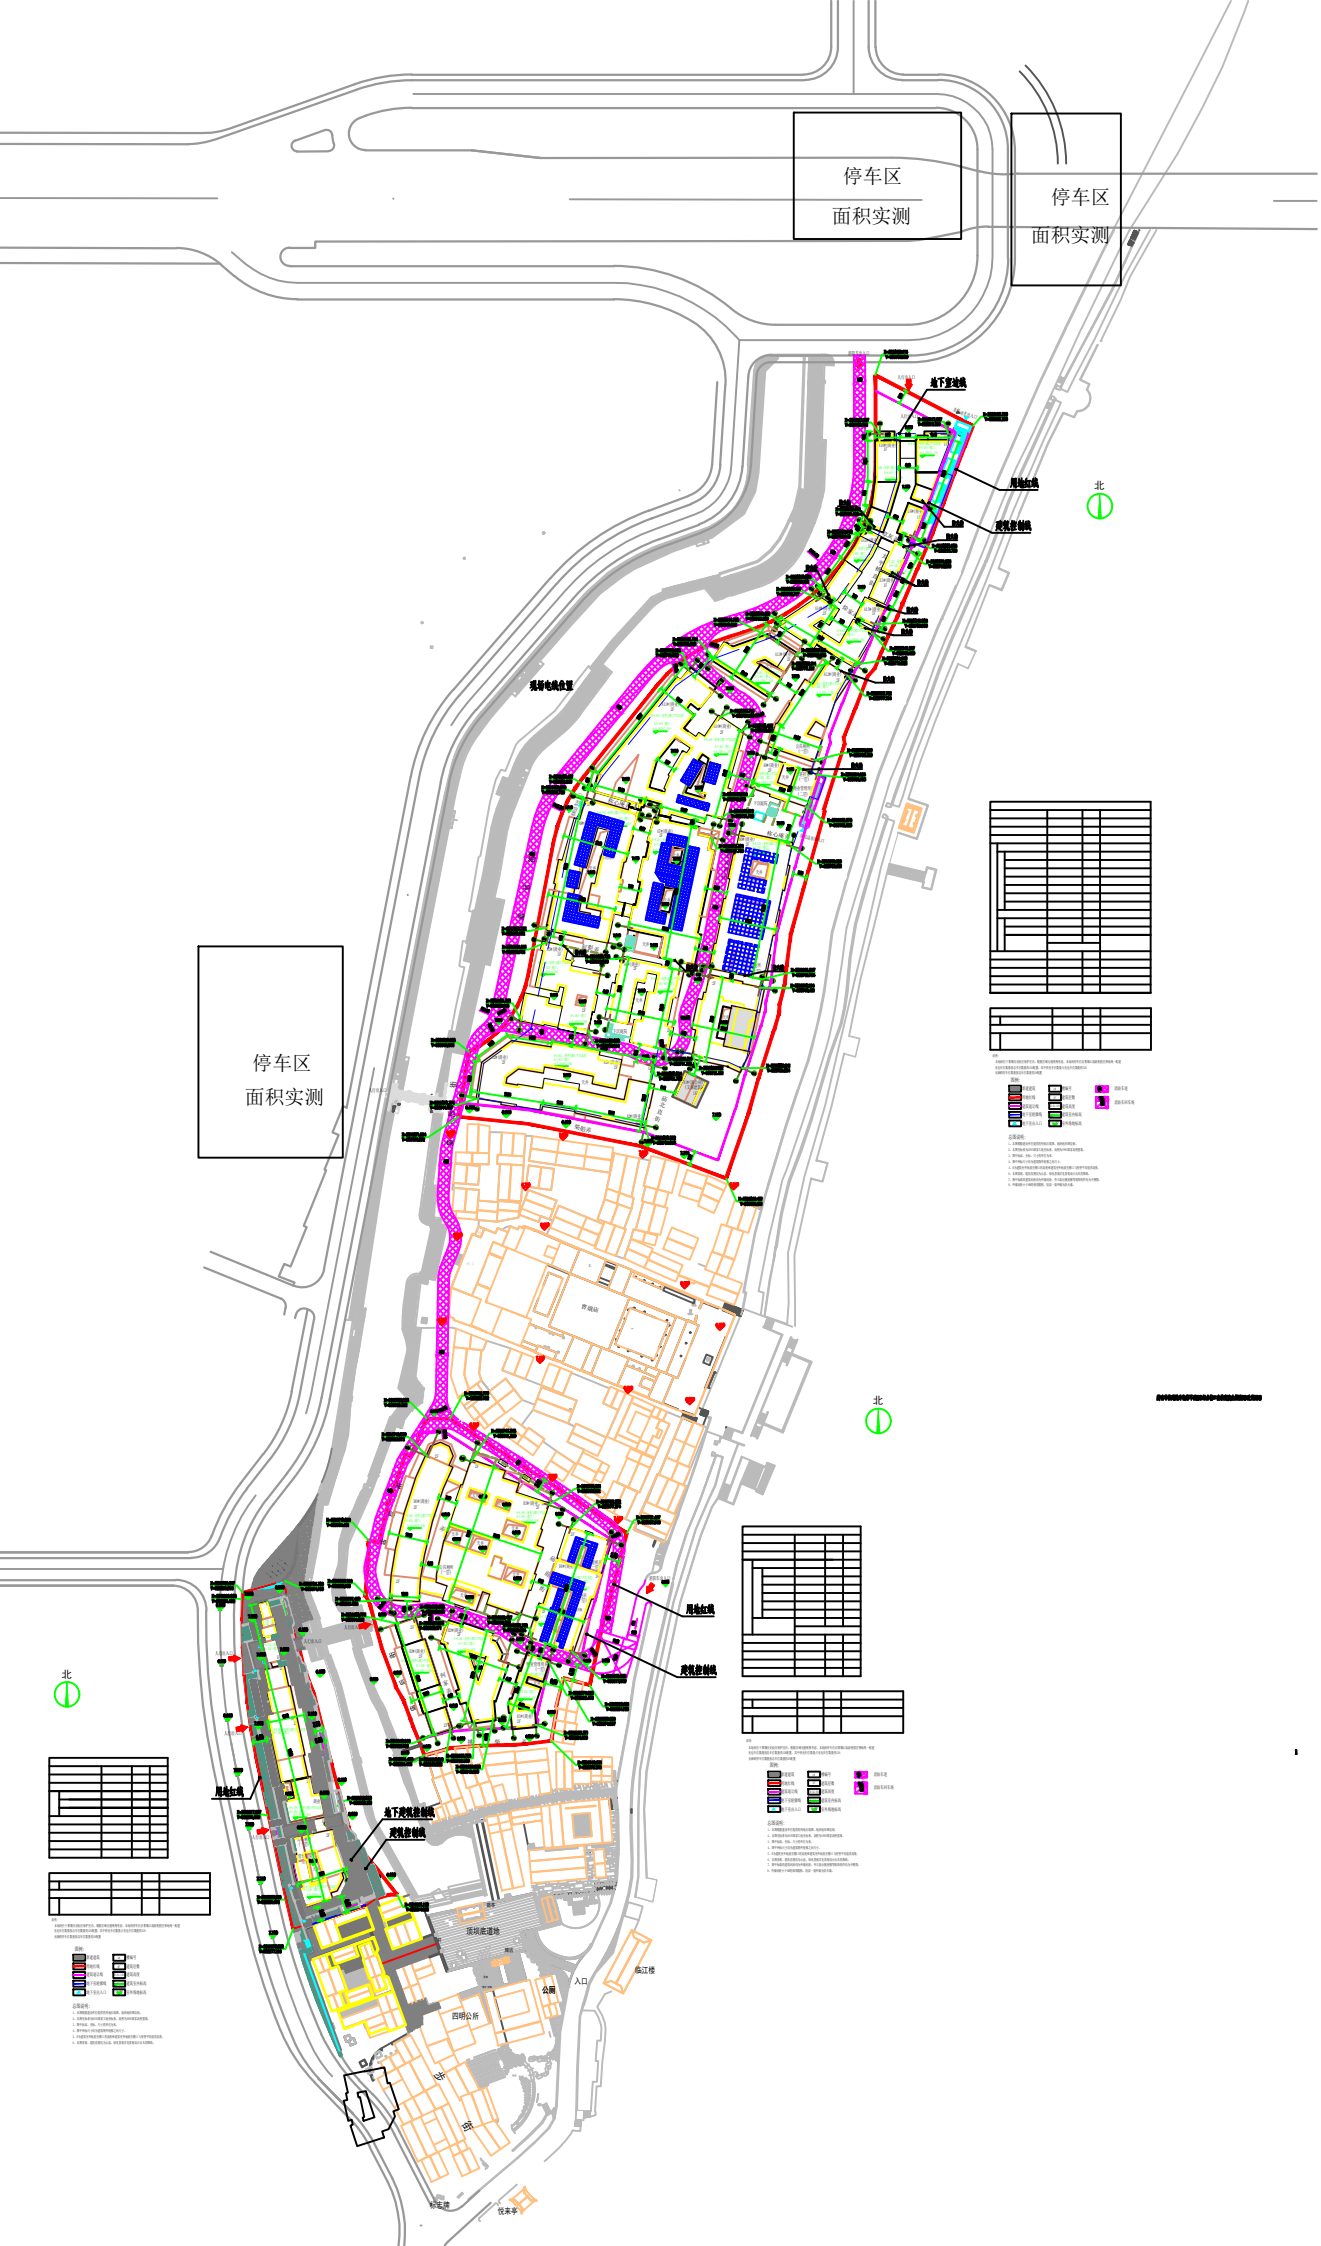
停车区
面积实测
停车区
面积实测
停车区
面积实测
地下室地线
用地红线
建筑控制线
北
北
北
用地红线
建筑控制线
用地红线
地下建筑控制线
建筑控制线
项目座道地
入口
临江楼
公厕
四明公所
步
街
标准楼
悦来亭