


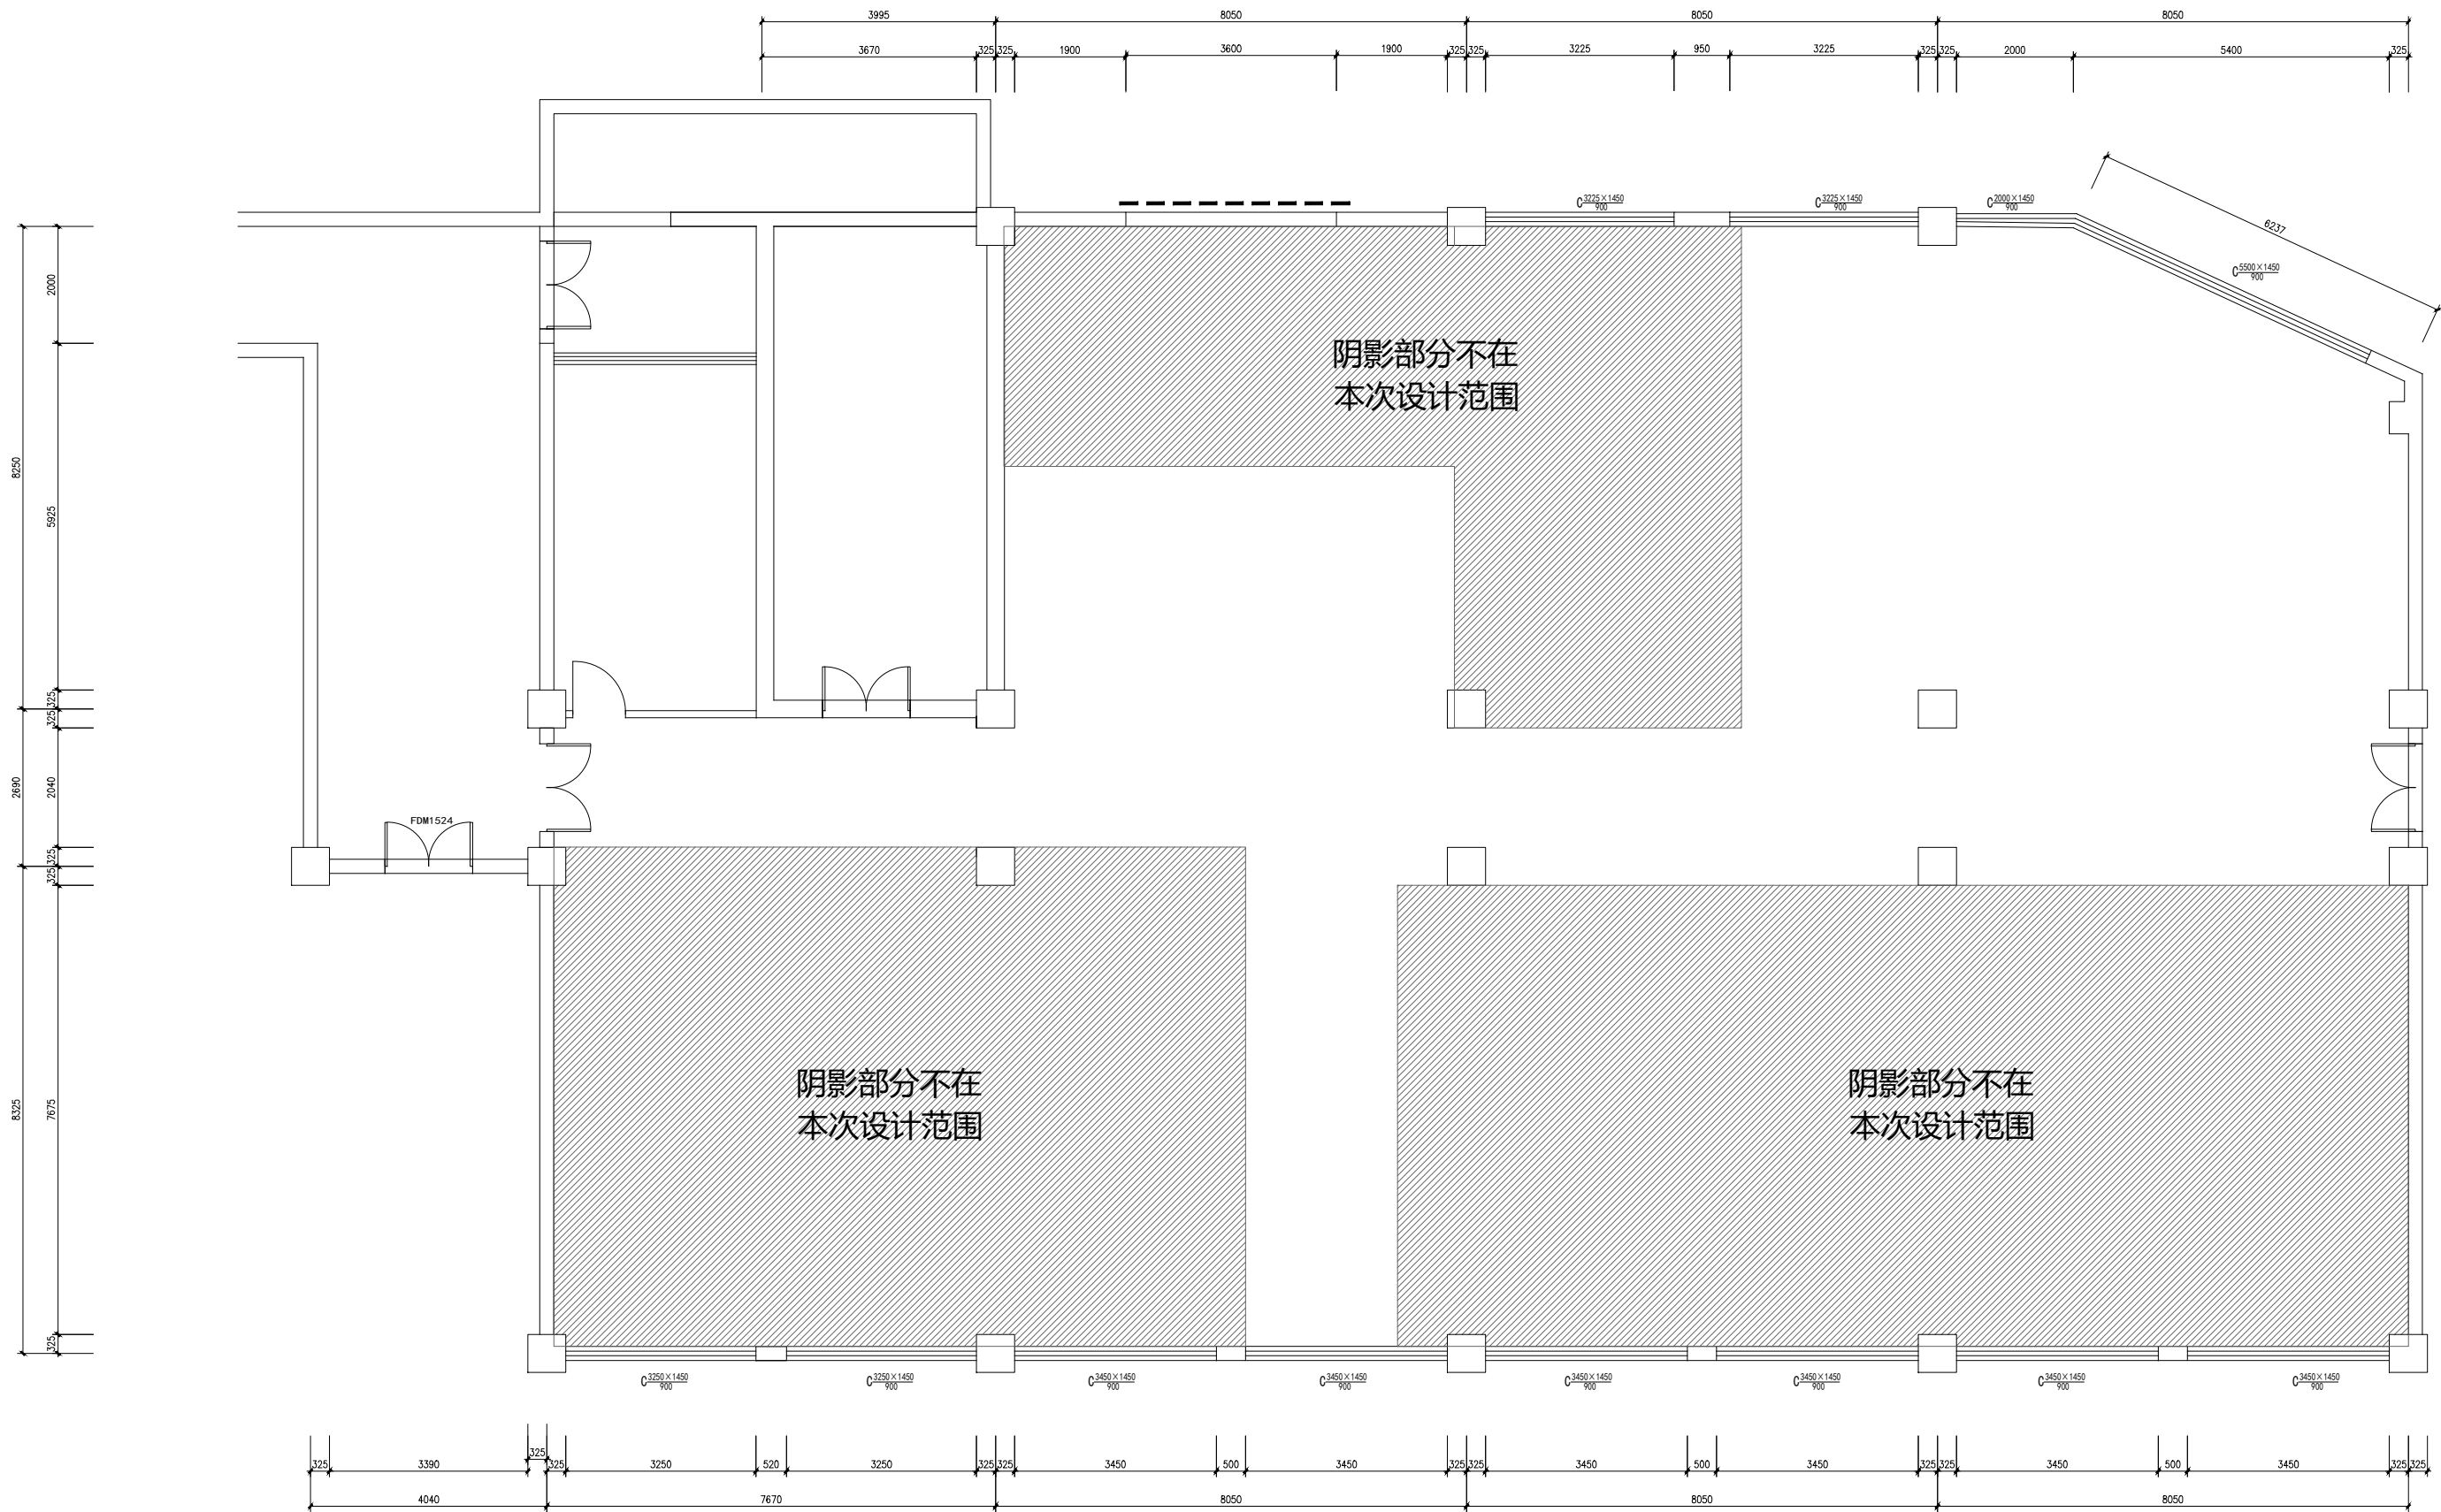

一层东侧平面图