


新疆和布克赛尔蒙古自治县1号历史遗留采坑地质环境治理及生态修复施工断面图

比例尺: 1: 1000

1-1' 剖面

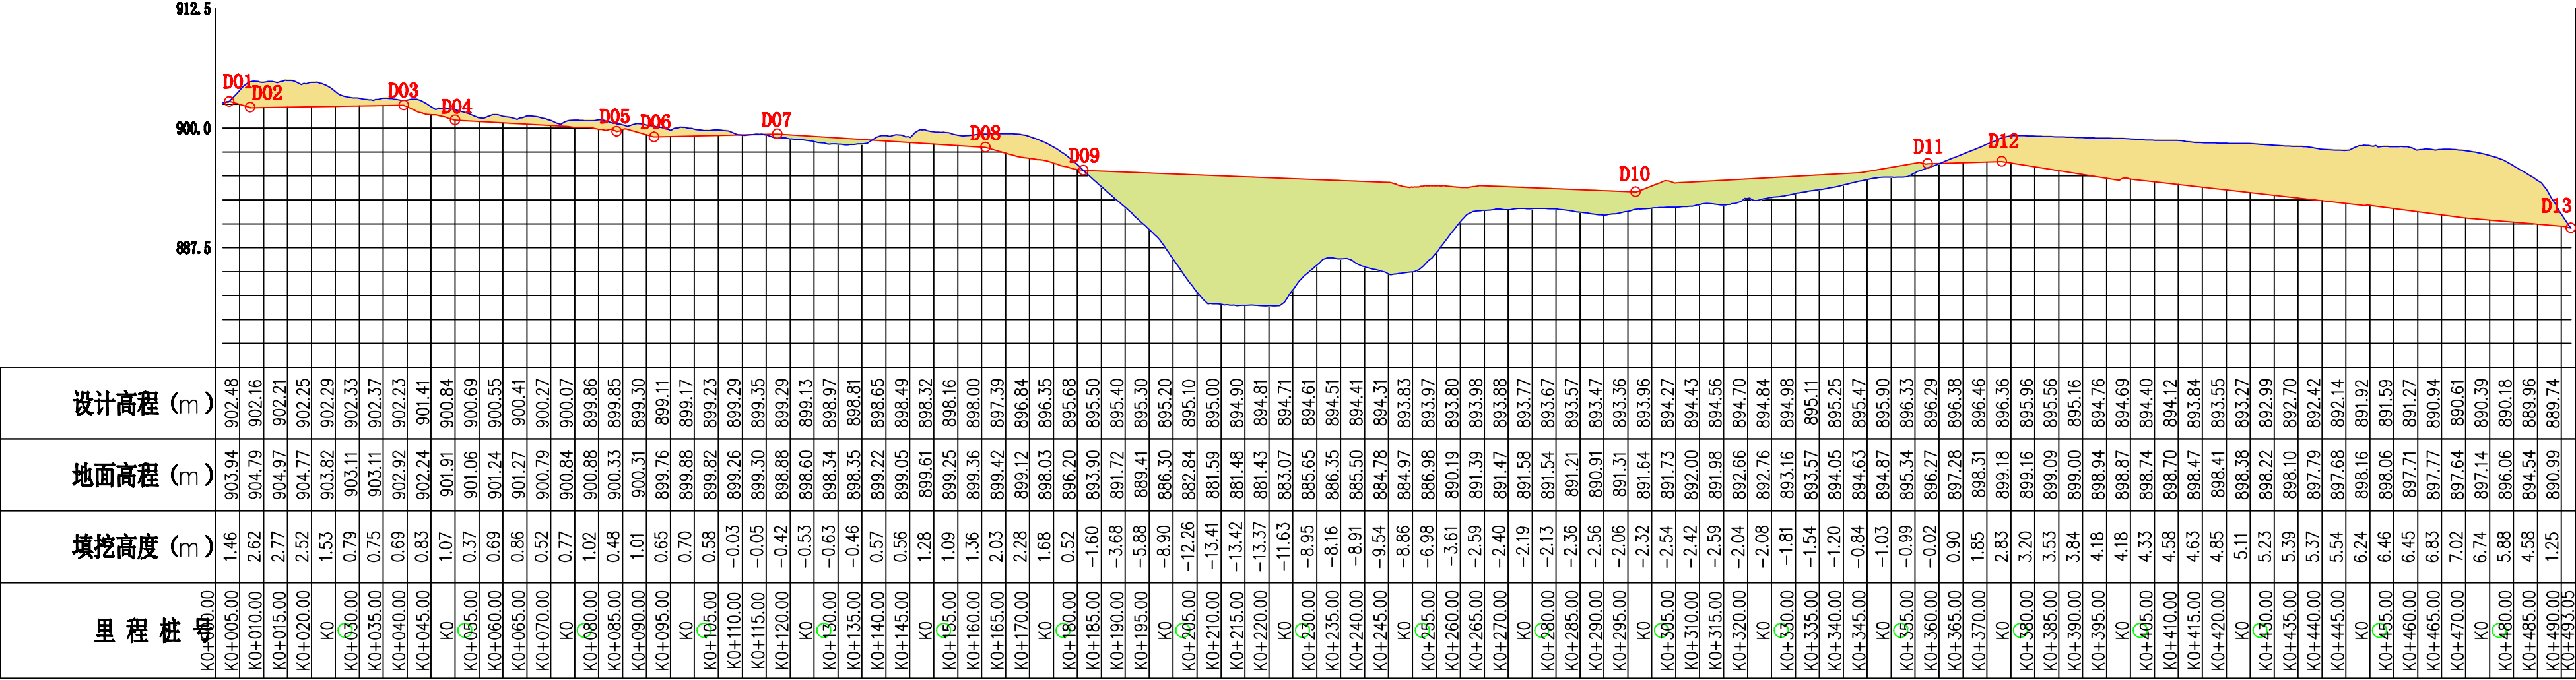

2-2' 剖面

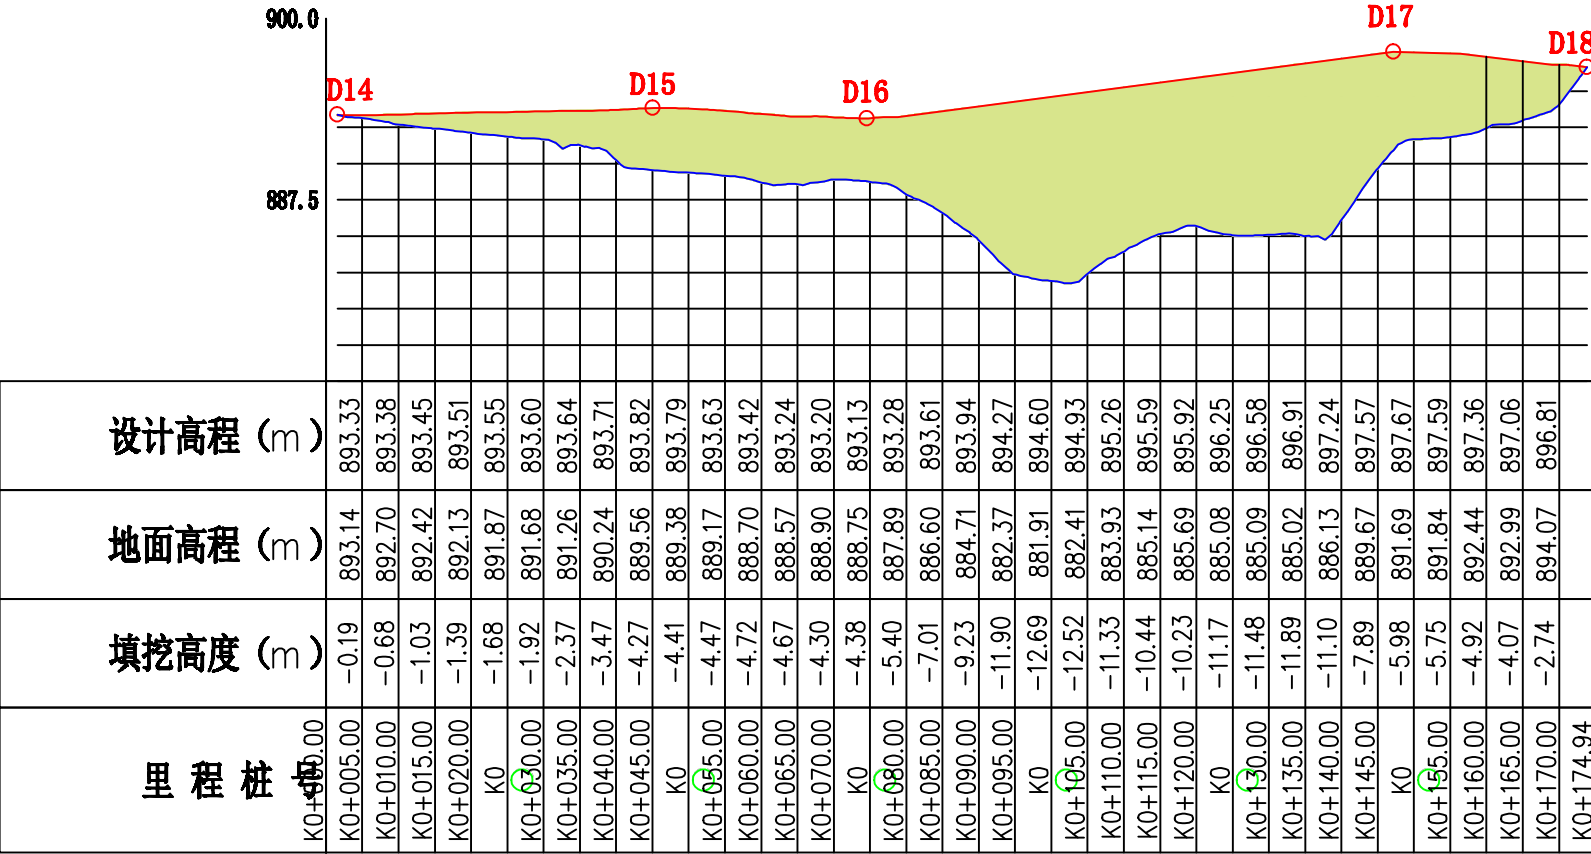


图 例

- 原始地面线
- 设计地面线
- 挖方区
- 回填区
- 标高控制点及编号

3-3' 剖面

