

新疆和布克赛尔蒙古自治县1号历史遗留采坑  
地质环境治理及生态修复平面布置图

比例尺：1：1000

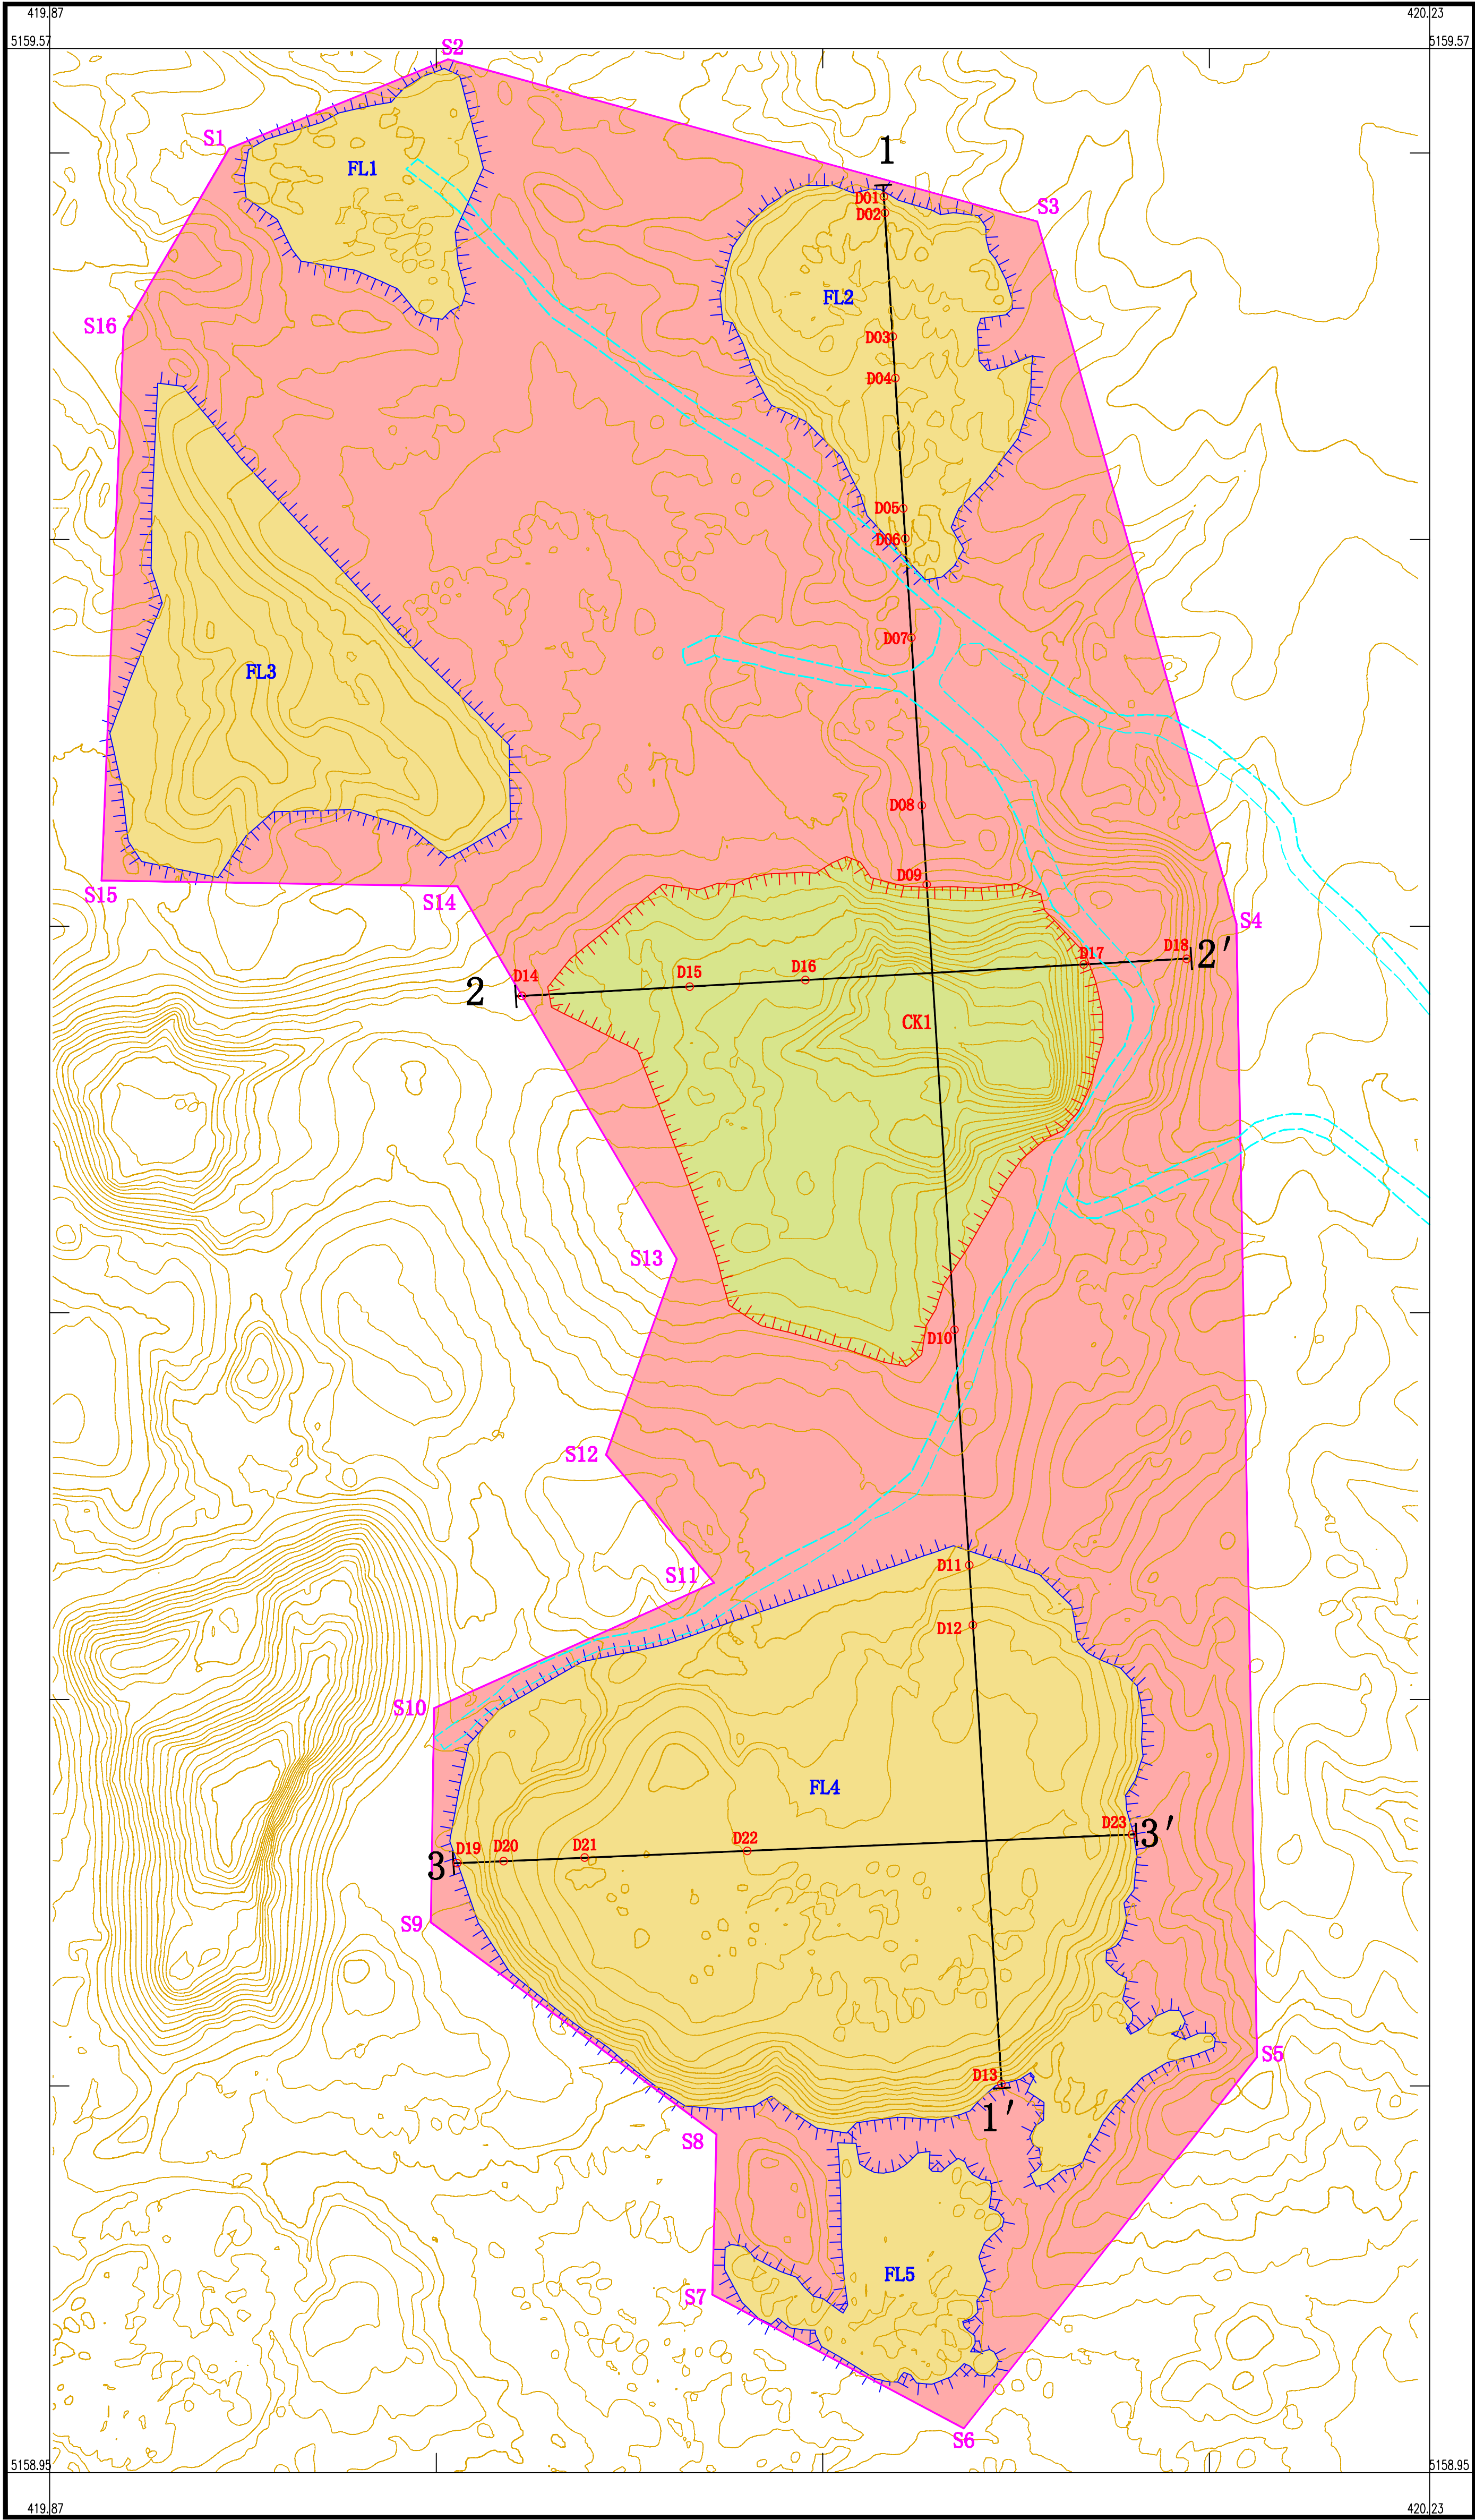


图 例

- |  |          |  |          |
|--|----------|--|----------|
|  | 治理区范围及拐点 |  | 平整区      |
|  | 料堆及编号    |  | 道路       |
|  | 采坑区及编号   |  | 剖面线      |
|  | 挖方平整区    |  | 标高控制点及编号 |
|  | 回填平整区    |  |          |

