
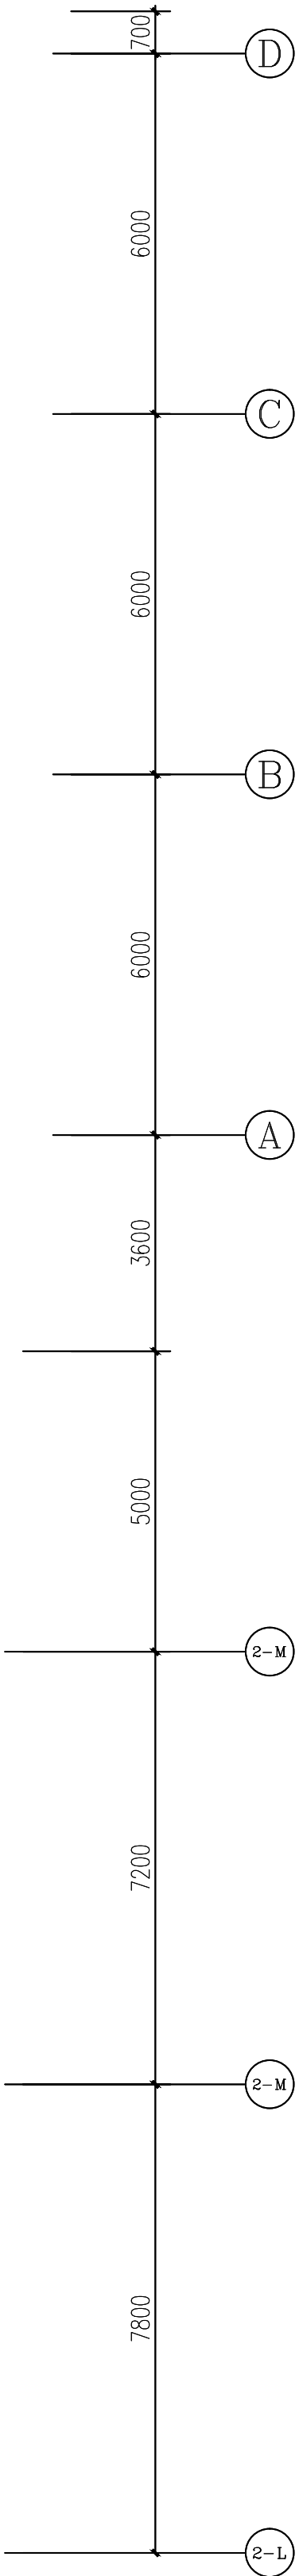


说明：

图上标注为理论尺寸，以现场实际状况调整，调整超出200mm需与设计师沟通。

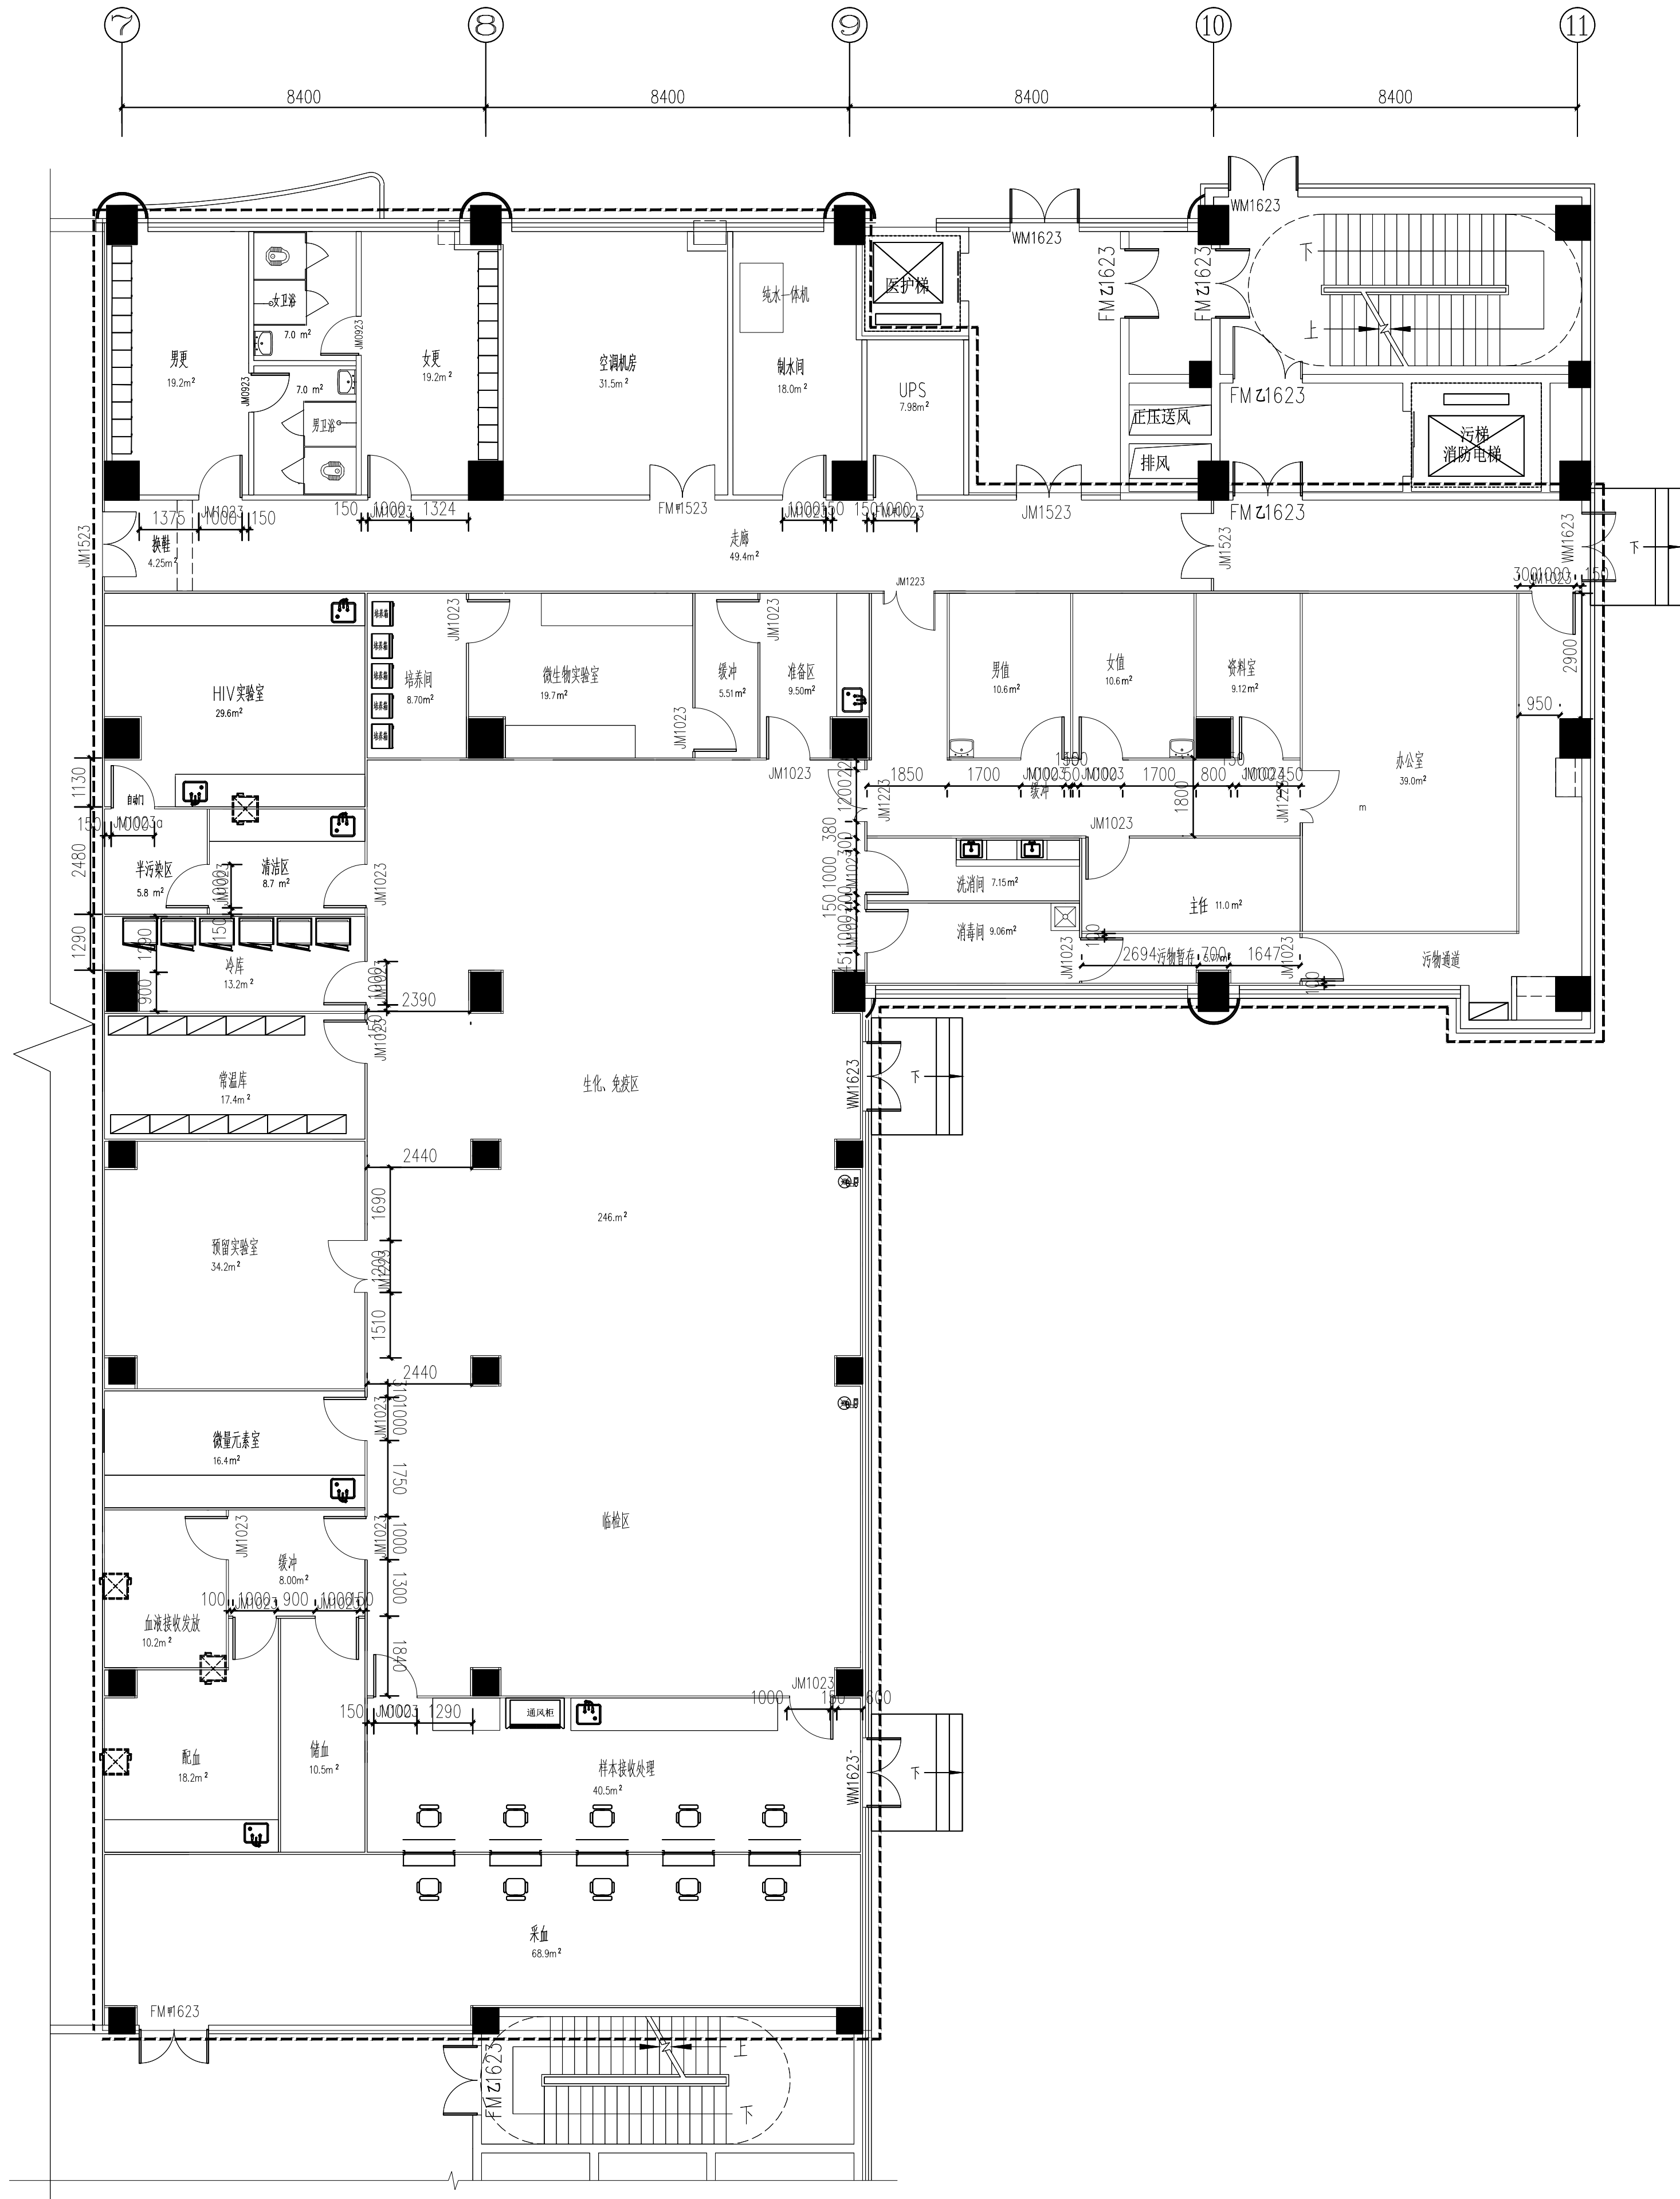

检验科门定位平面图（一层） 1:100

新疆城乡建设工程设计有限公司
XINJIANG URBAN CONSTRUCTION ENGINEERING CO., LTD



A165001540

地址: 乌市光明路121号建设广场5楼
电话: 0991-8803325 (办公室)
0991-8803323 (设计师)
传真: 0991-8803323
邮编: 830002

注册师章

出图签章

本图须加盖出图签章, 否则一律无效

修改记录



备注

版本编号	第一版	
设计阶段	施工图	
建设单位:	哈密市伊州区卫生健康委员会	
项目名称:	伊州区人民医院住院楼提升改造及附属用房与配套设施建设项目	
子项	检验科	
工程编号	H2024J08-5	
图纸名称:	检验科门定位平面图（一层）	
图纸编号	装饰-05	共12页
项目负责	劳科峰	劳科峰
专业负责	劳科峰	劳科峰
审核	雷国伦	雷国伦
校对	王春瑾	王春瑾
设计	王江	王江
制图	王江	王江
日期	2024. 06	