


说明： ———— 医护人员走向
————— 手术病人走向
————— 清洁物品走向
————— 术后污物走向

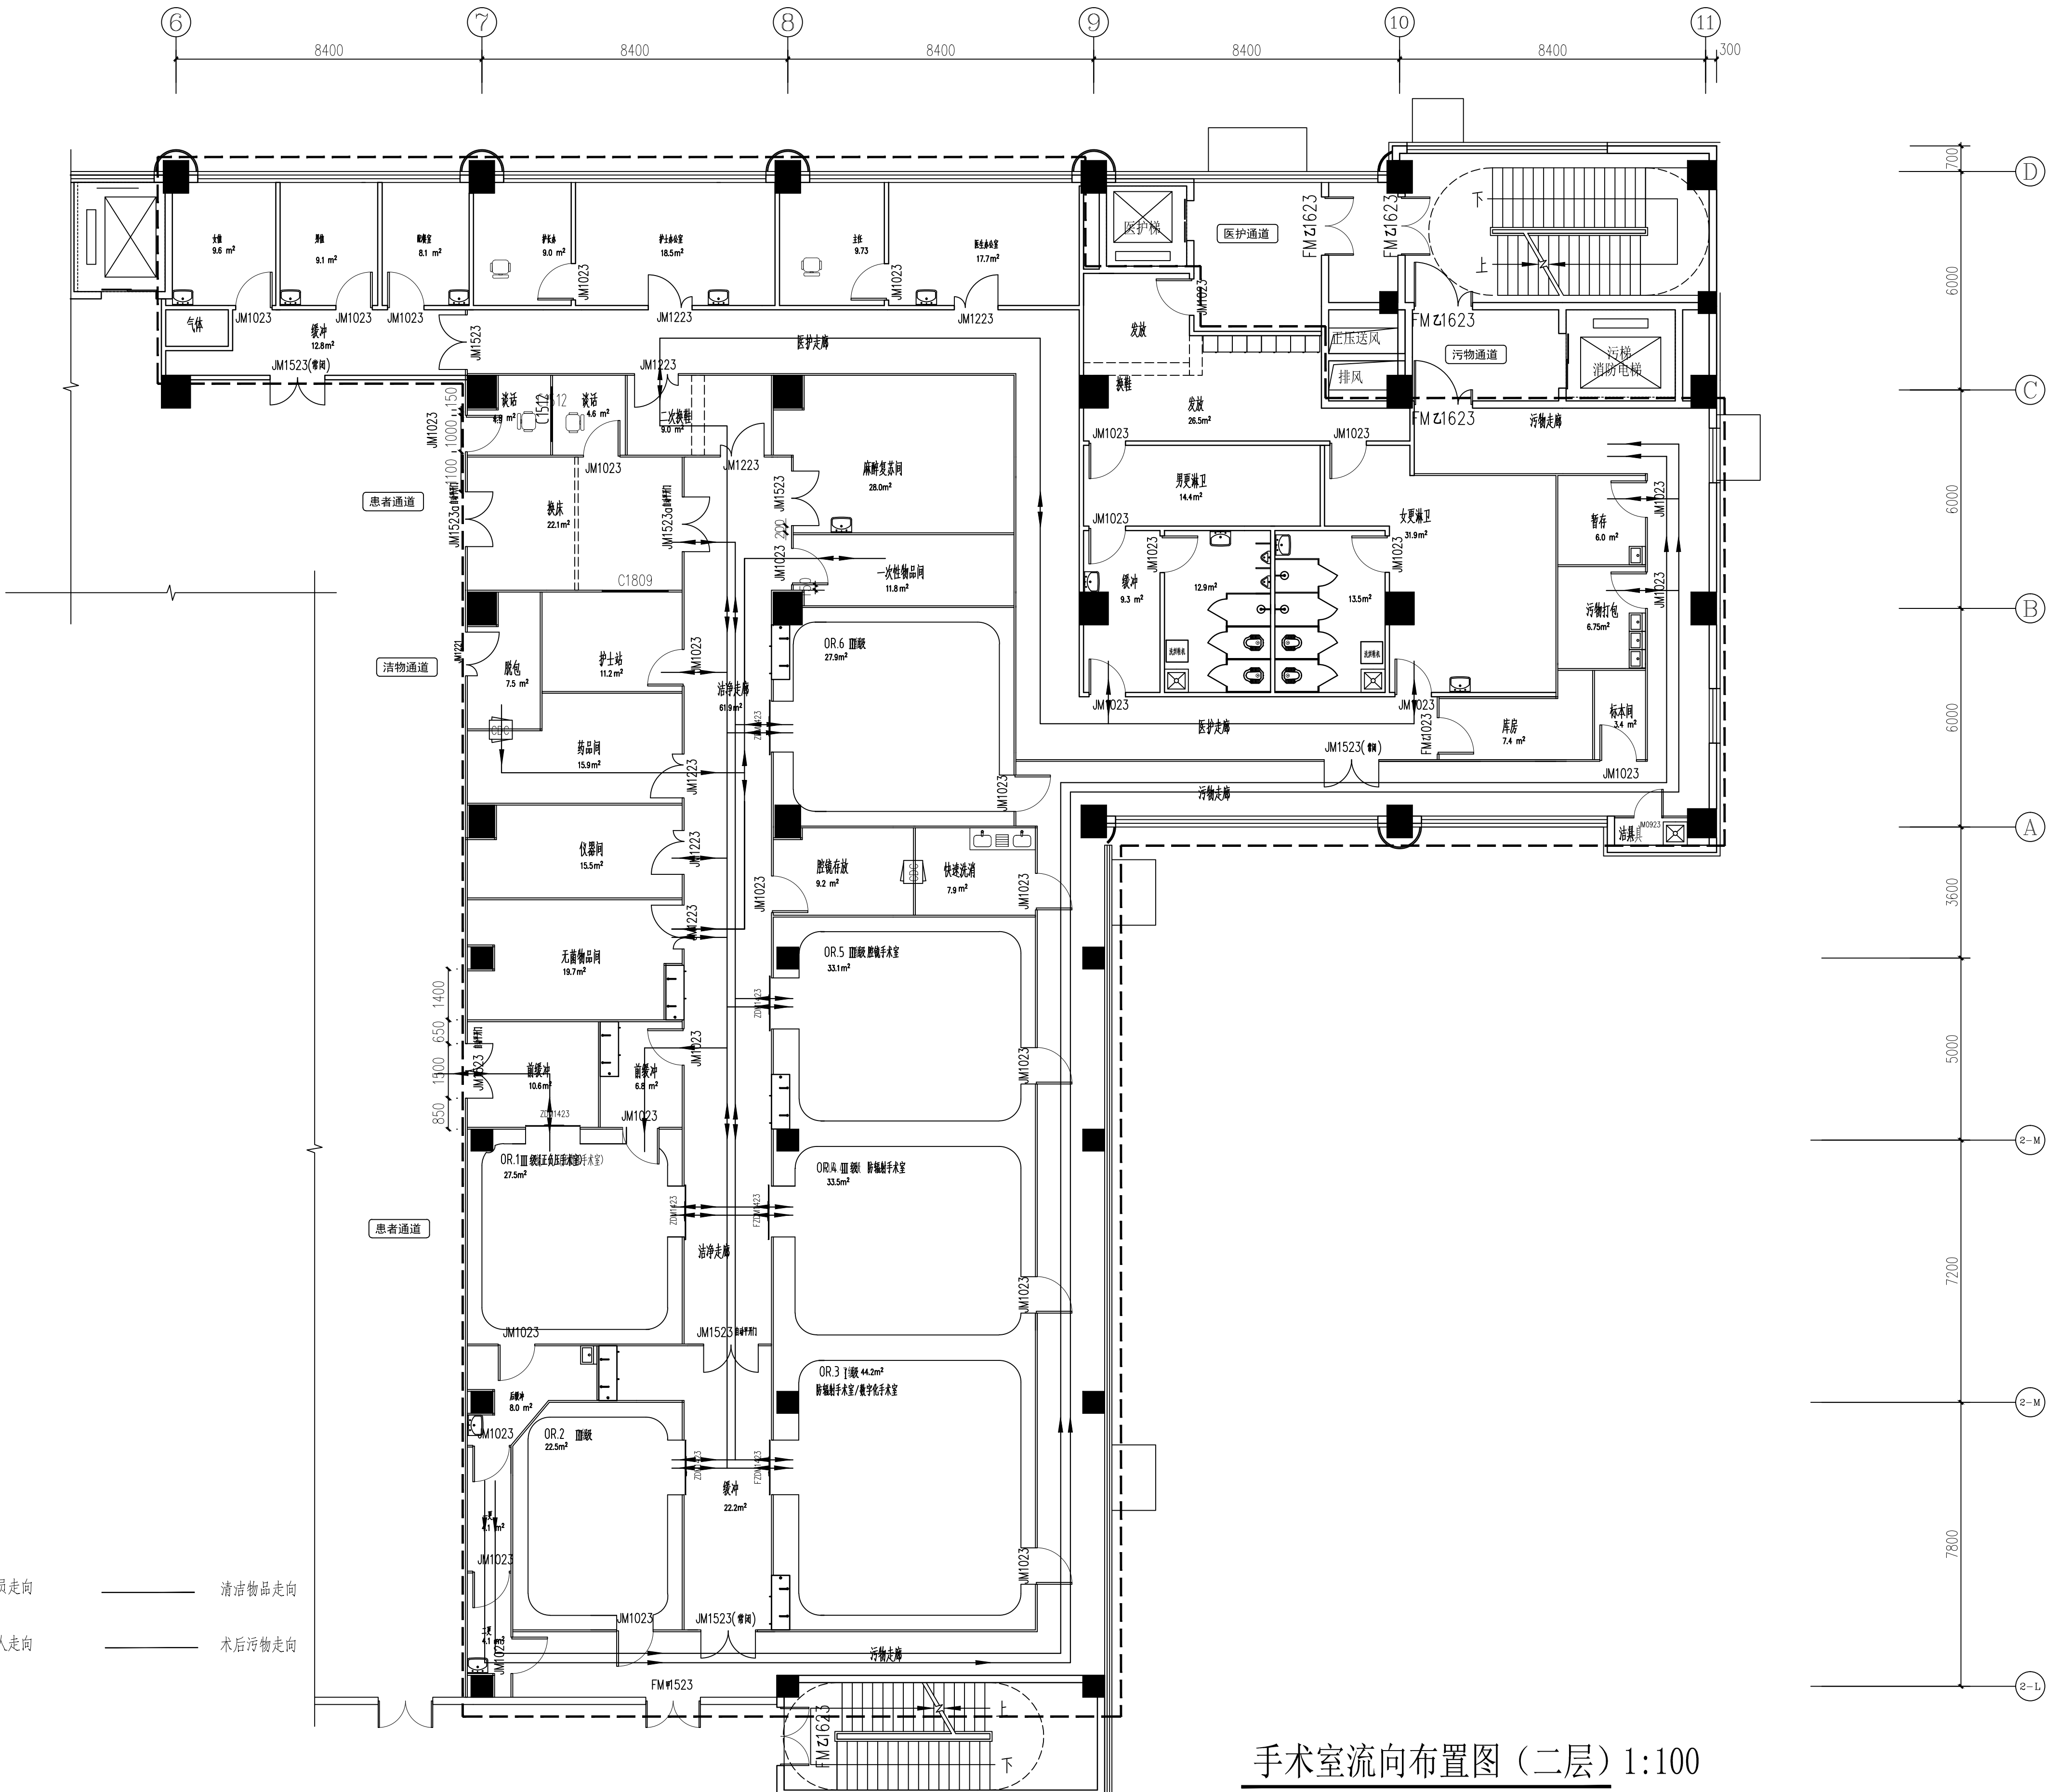

手术室流向布置图（二层）1:100

新疆城乡建设工程有限公司
XINJIANG URBAN CONSTRUCTION ENGINEERING CO., LTD



地址: 乌市光明路121号建设广场5楼
电话: 0991-8803325 (办公室)
0991-8803323 (设计师)
传真: 0991-8803323
邮编: 830002

注册师章

出图签章

本图须加盖出图签章, 否则一律无效
修改记录



备注

版本编号	第一版	
设计阶段	施工图	
建设单位:	哈密市伊州区卫生健康委员会	
项目名称:	伊州区人民医院住院楼提升改造及附属用房与配套设施建设项目	
子 项	手术室	
工程编号	H2024J08-6	
图纸名称:	手术室流向布置图（二层）	
图纸编号	装饰-06	共17页
项目负责	劳科峰	劳科峰
专业负责	劳科峰	劳科峰
审 核	雷国伦	雷国伦
校 对	王春瑾	王春瑾
设 计	王江	王江
制 图	王江	王江
日 期	2024. 06	