




地址: 乌鲁木齐路11号建研广场A座
电话: 0991-8803325 (办公室)
传真: 0991-8803323 (设计部)
邮编: 830002

注册师章

出图章


本图须加盖出图章, 否则一律无效
修改记录

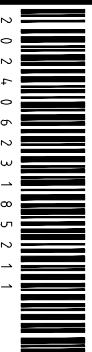

备注

图例编号	名称	备注
项目负责	陈科峰	
专业负责	陈科峰	
审核	雷国松	
校对	王树建	
设计	王江	
制图	王江	
日期	2024.05	

版本编号	第一版
设计阶段	施工图
建设单位	
设计单位	哈密市伊州区卫生健康委员会
项目名称	伊州区人民医院住院楼提升改造及附属用房与配套设施建设项目
子项	住院楼及相关配套设施改造
工程编号	H2024-005-1
图纸名称	二层平面布置图

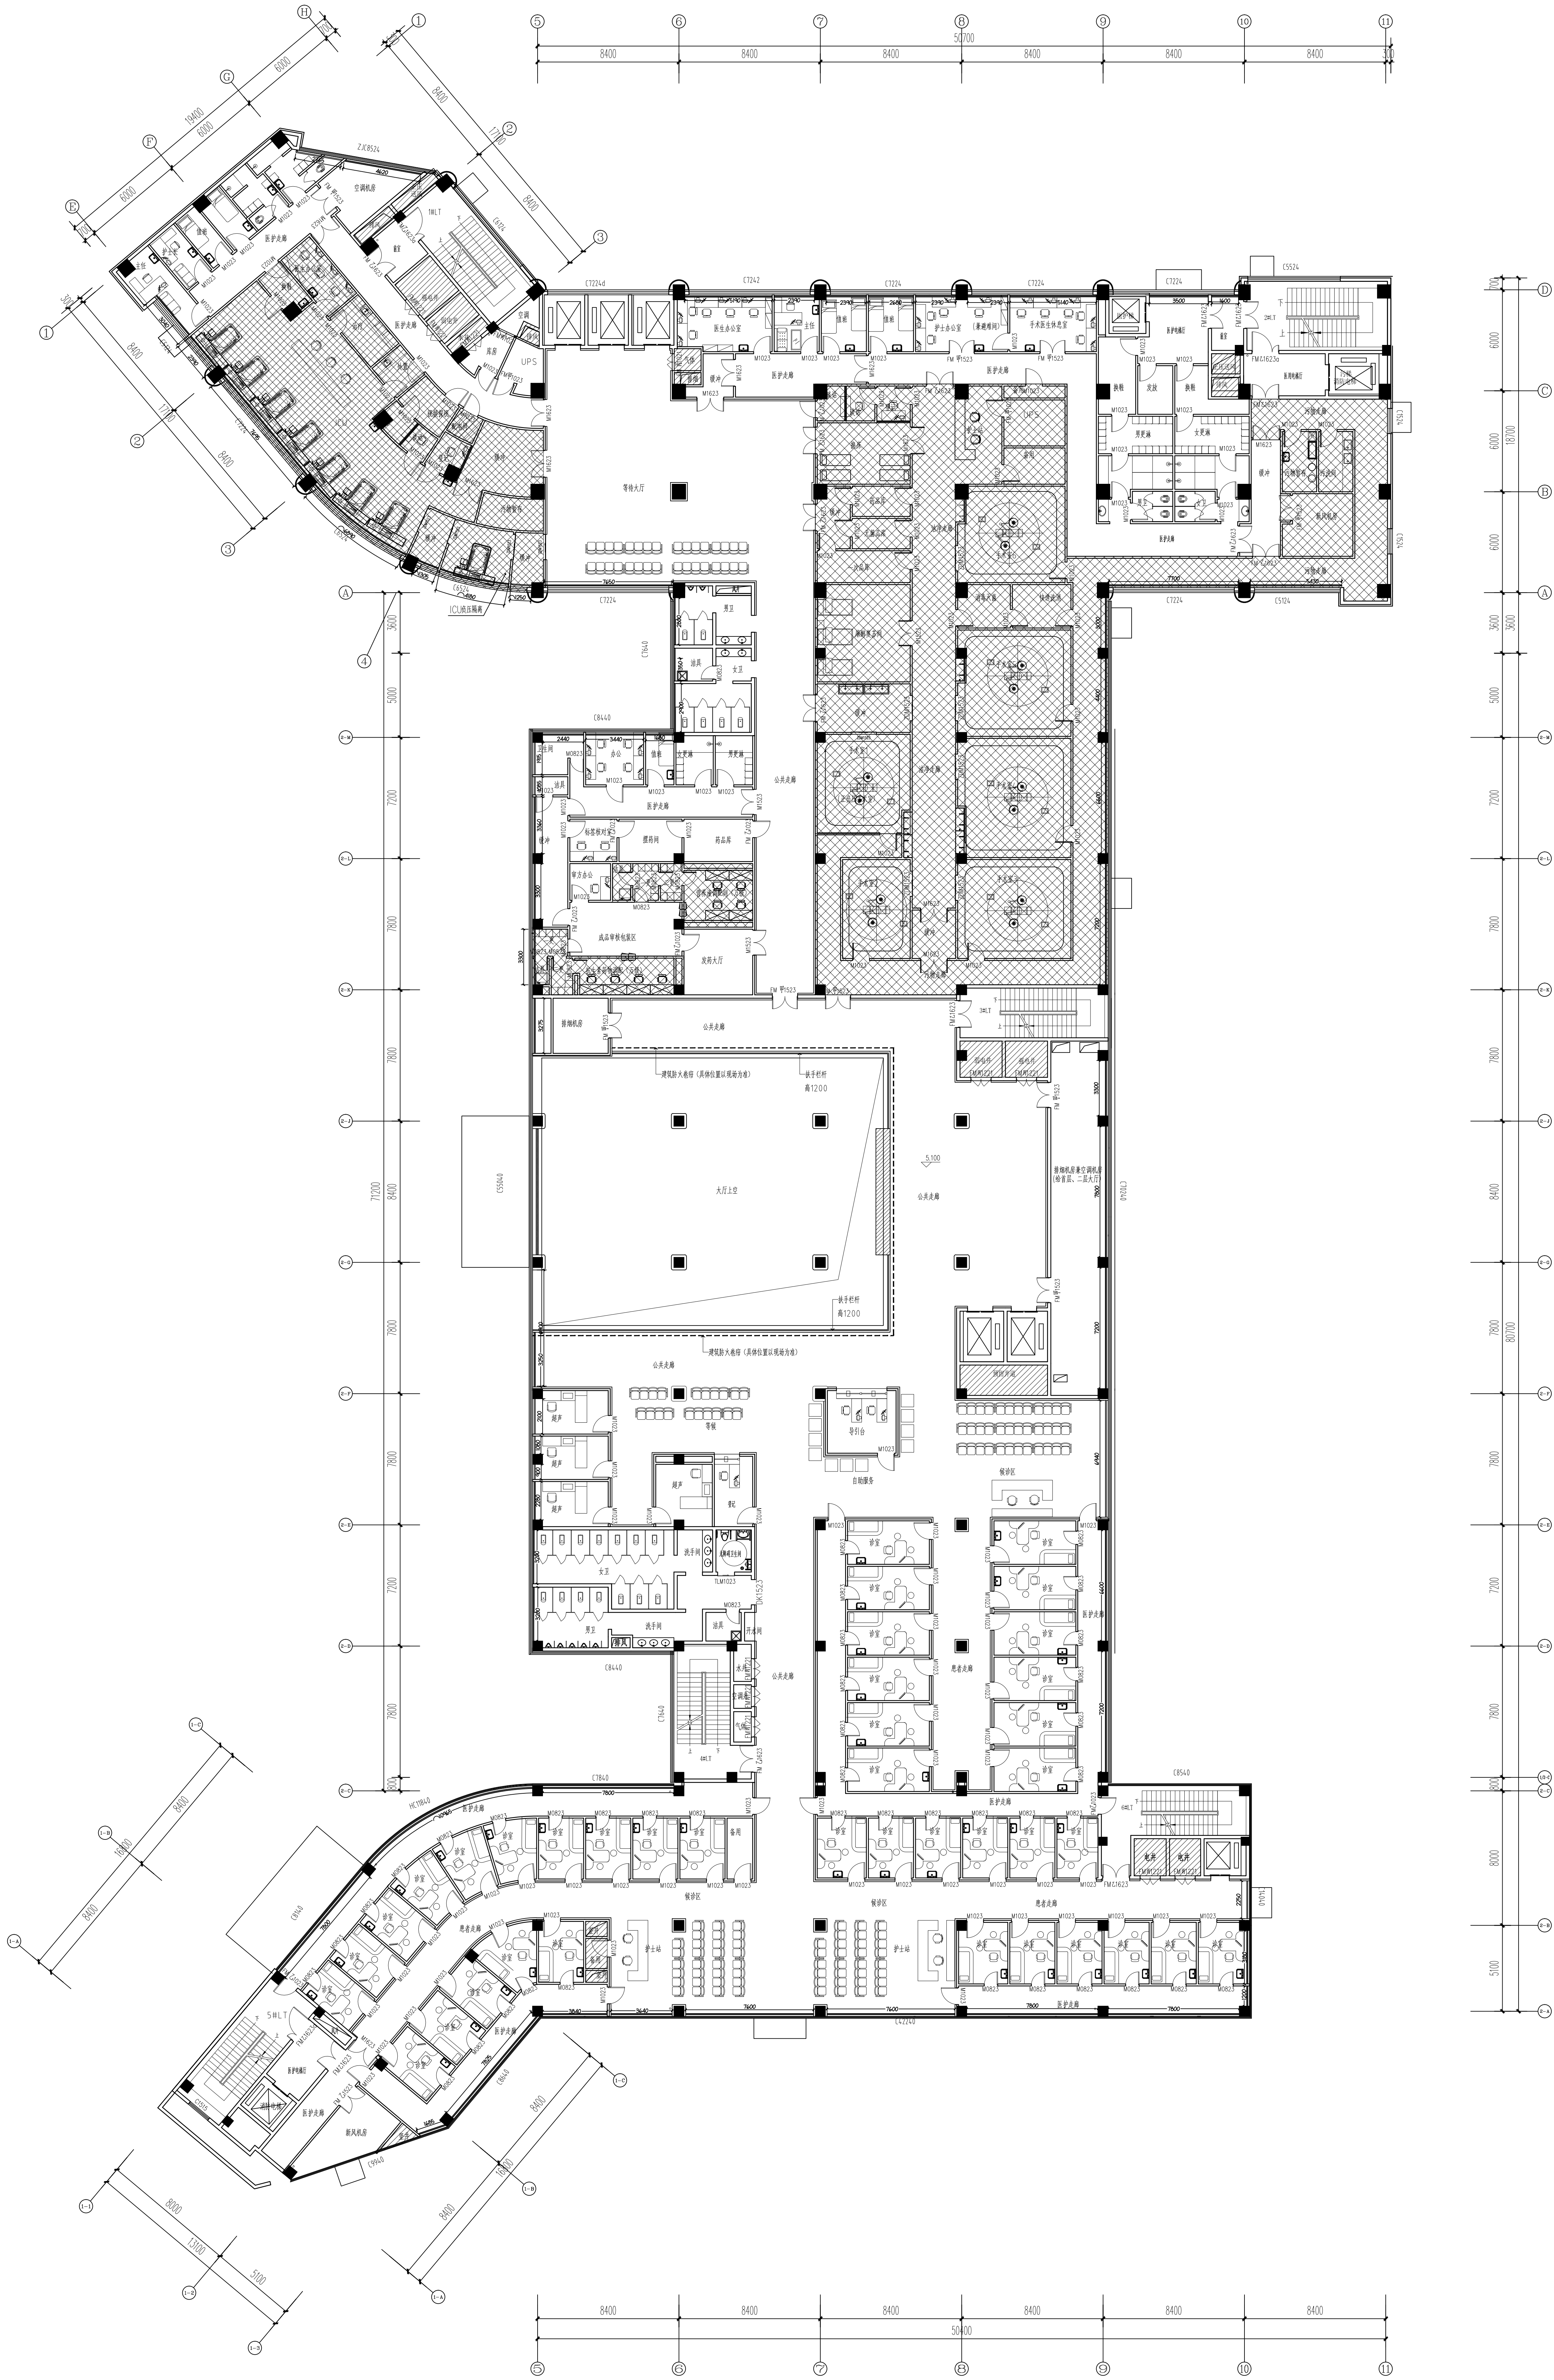2F 平面布置图
SCALE 1:150

本层建筑面积为 1223.12平方米