Autodesk

Autodesk

Autodesk

Autodesk

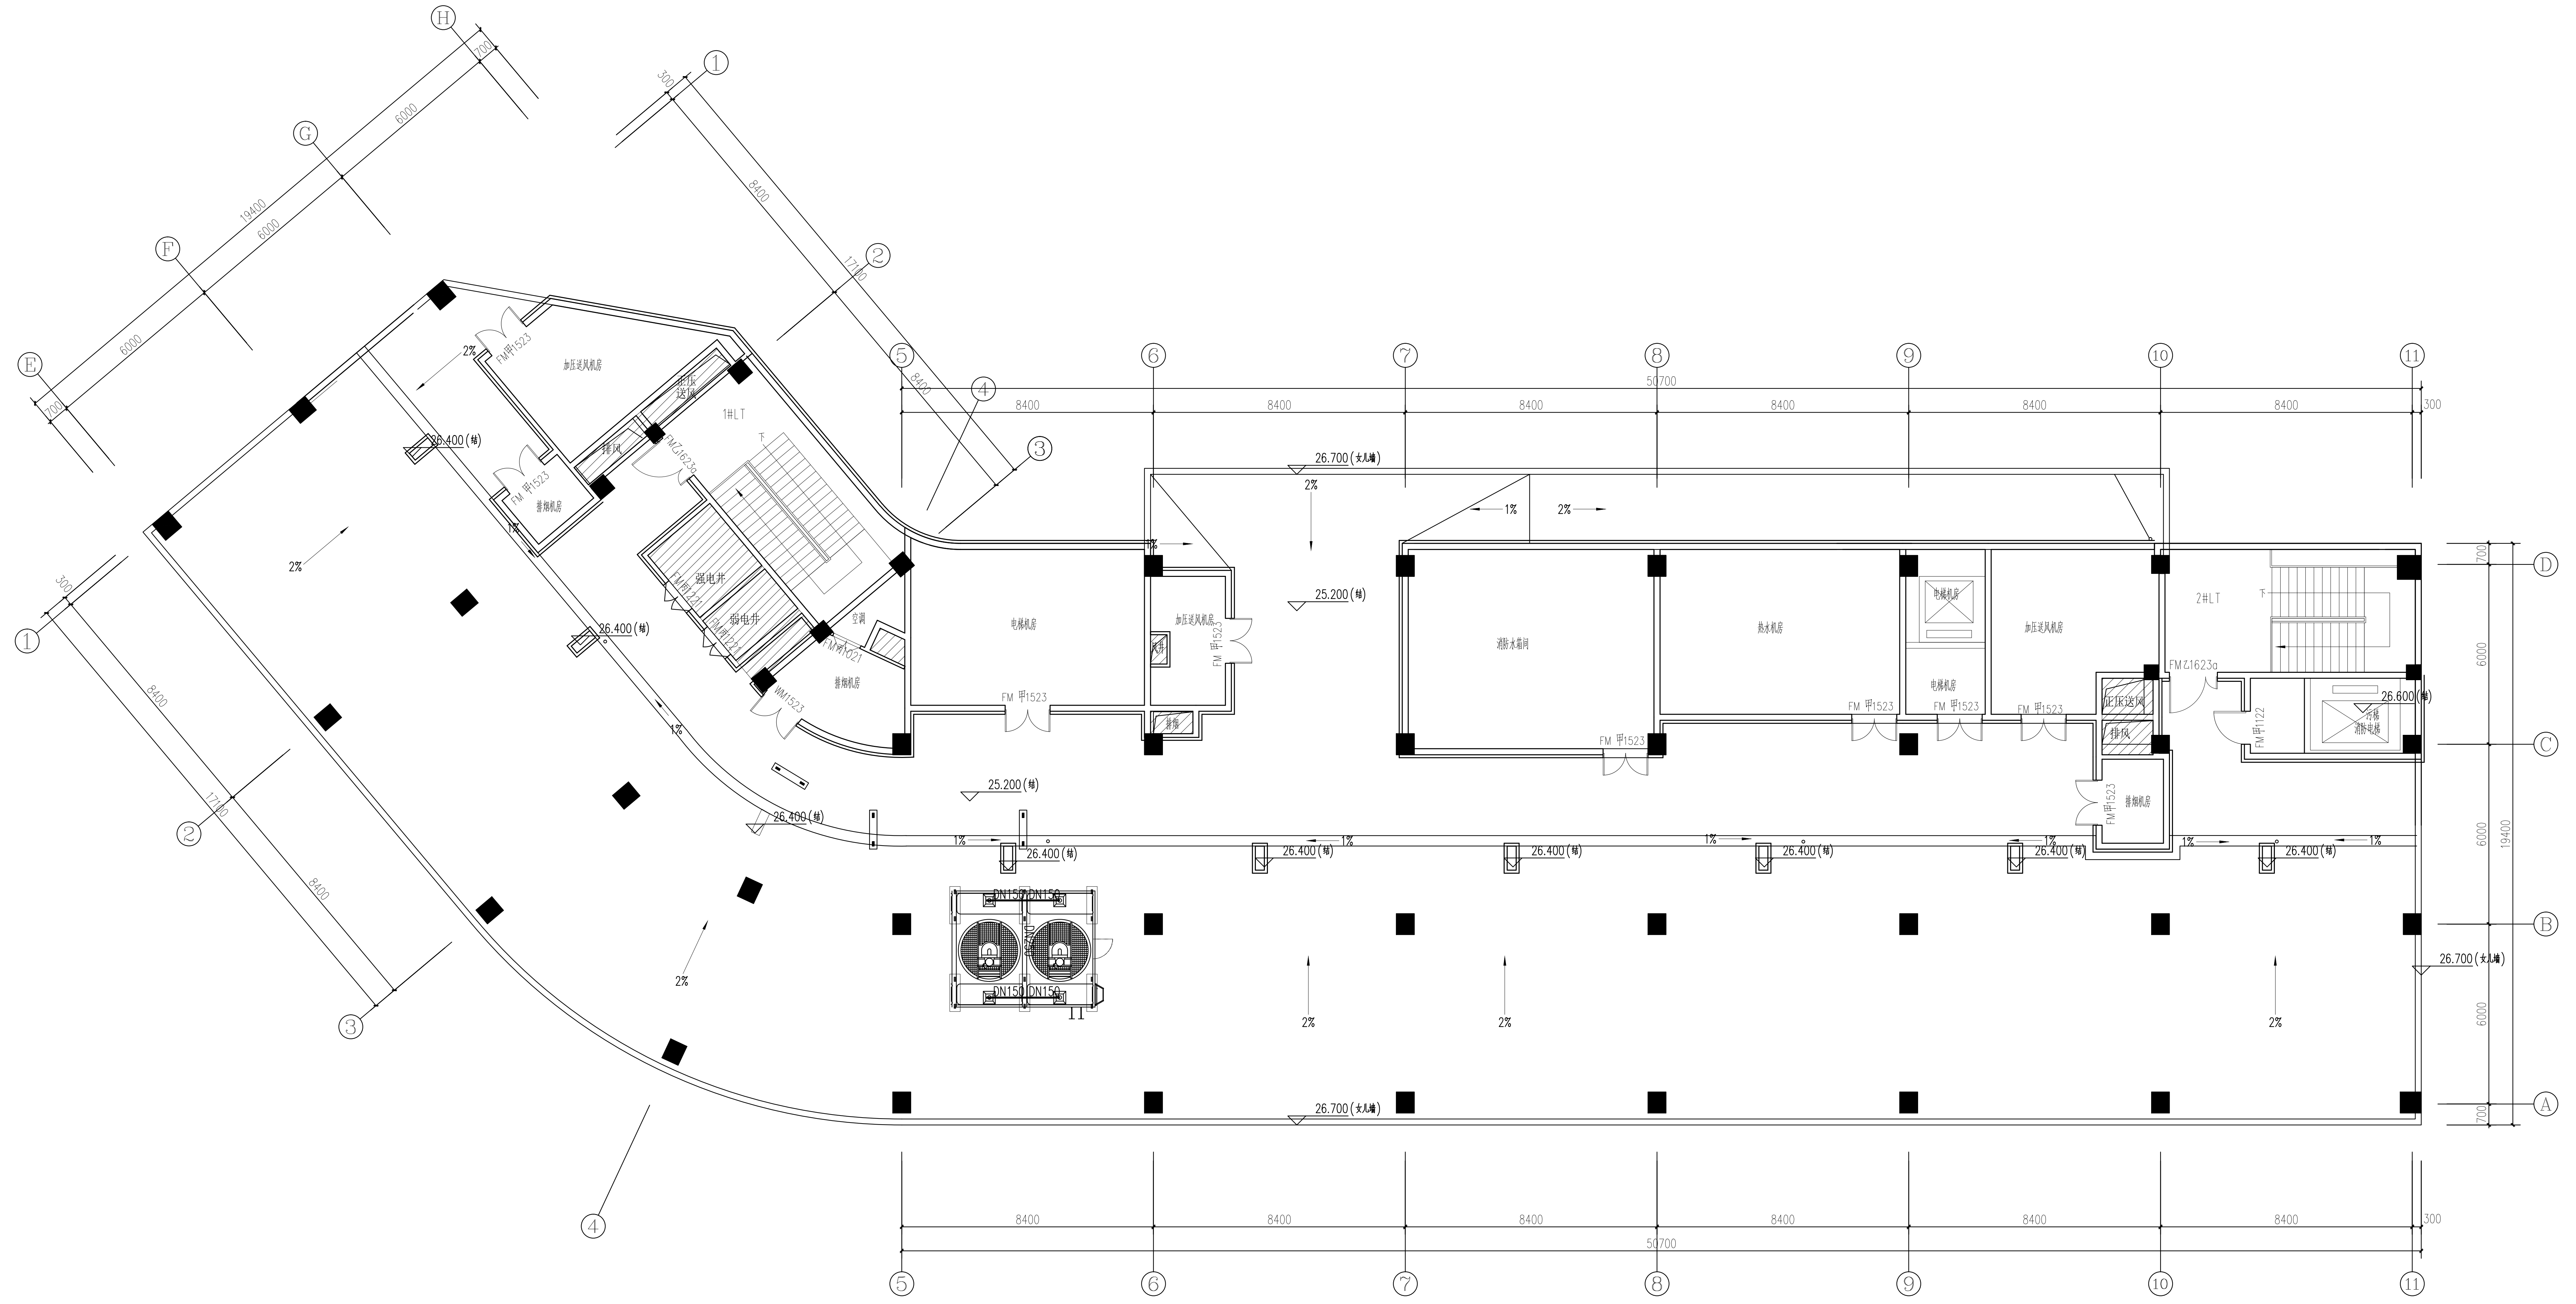
E
F
G
H
I
1
2
3
4
5
6
7
8
9
10
11
A
B
C
D
300
6000
19400
8400
17100
50700
加压送风机房
正压送风
1#LT
排风
FM甲1523
FM乙1623a
排烟机房
强电井
弱电井
FM丙1221
空调
FM丙1021
WM1523
26.400(结)
2%
1%
26.700(女儿墙)
25.200(结)
电梯机房
风井
排烟
消防水箱间
热水机房
2#LT
下
FM甲1122
26.600(结)
污梯
消防电梯
DN150
11

WJ

平面布置图

SCALE 1:100 机房层

建筑面积为 410.18平米

▩ 二次装修范围

▨ 非装修区域

哈密恒宇建筑工程施工图审查有限公司
施工图审查专用章
哈设施审S-S2024-224
2024年07月16日

新疆城乡建设工程设计有限公司
XINJIANG URBAN CUNSTRCTION ENGINEERING CO.LTD
A165001540

地址:乌市光明路121号建设广场5楼
电话:0991-8803325（办公室）
0991-8803323（设计师）
传真:0991-8803323
邮编:830002

注册师章

出图签章

新疆城乡建设工程设计有限公司
证书编号:A165001540
本图 一律无效

修改记录

甲级: 建筑（建筑工程）
2020年5月至
2025年4月
工程设计文件专用章
住房和城乡建设部统一发放

2 0 2 4 0 6 2 3 1 8 5 2 1 1

备注

中华人民共和国二级注册建筑师
姓　名: 劳科峰
注册号: 6500154-3883
有效期: 至2025年06月

版本编号	第一版
设计阶段	施工图

建设单位:

哈密市伊州区卫生健康委员会

项目名称:

伊州区人民医院住院楼提升改造及附属用房与配套设施建设项目

子　　项	住院楼及相关科室改造	
工程编号	H2024J08-1	

图纸名称:

机房层平面布置图

图纸编号	装施-P25	共86页
项目负责	劳科峰	劳科峰
专业负责	劳科峰	劳科峰
审　　核	雷国伦	
校　　对	王春瑾	王春瑾
设　　计	王江	王江
制　　图	王江	王江
日　　期	2024.06	