



A165001540

地址: 乌鲁木齐市光明路121号建设广场5楼
电话: 0991-8803325 (办公室)
0902-2300088 (设计师)
传真: 0991-8803323
邮编: 830002

注册师章

出图签章

本图须加盖出图签章, 否则一律无效

修改记录



备注

版本编号 第一版

设计阶段 施工图

建设单位:

哈密市伊州区卫生健康委员会

项目名称:

伊州区人民医院住院楼提升改造及
附属用房与配套设施建设项目

子项 ICU

工程编号 H2024J08-2

图纸名称:

ICU放线平面图(二层)

图纸编号 装饰-03 共14页

项目负责 劳科峰 劳科峰

专业负责 劳科峰 劳科峰

审核 雷国伦 雷国伦

校对 王春瑾 王春瑾


设计 王江 王江

制图 王江 王江

日期 2024.06

说明:

图上标注为理论尺寸, 以现场实际状况调整, 调整超出200mm需与设计沟通。

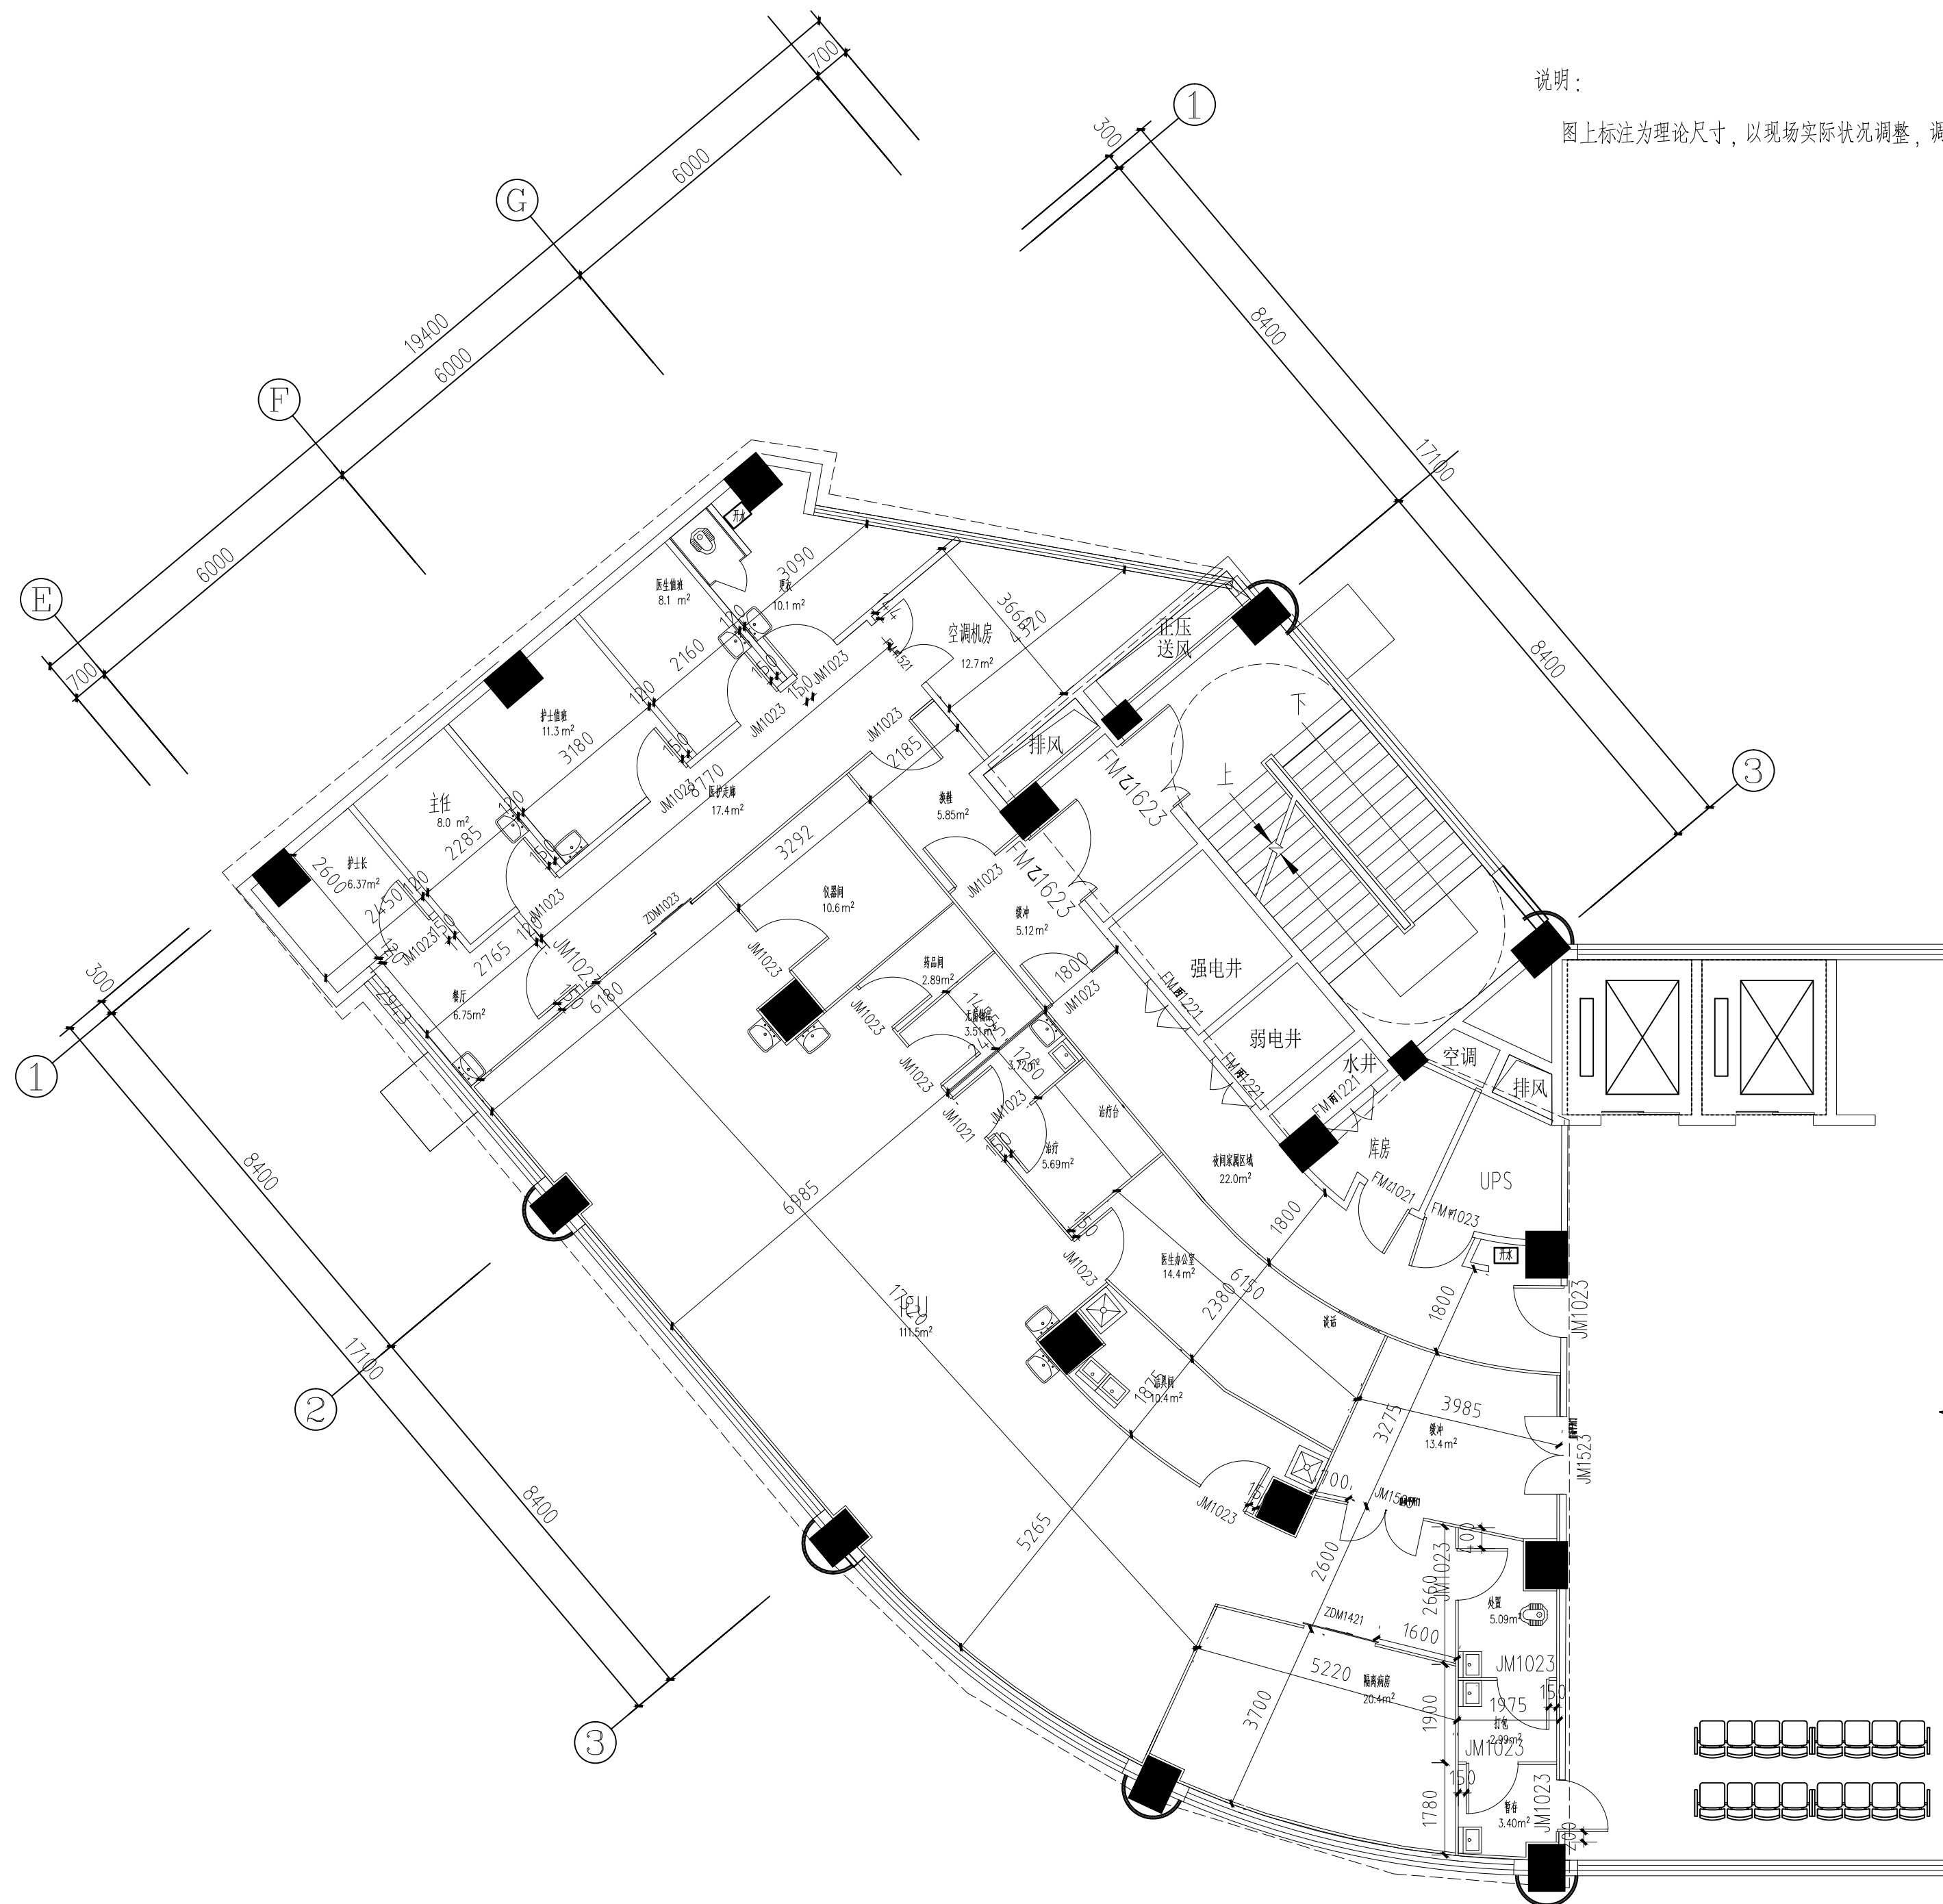

ICU放线平面图(二层) 1:100