




地址: 乌鲁木齐路11号(办公区)
电话: 0991-8803225 (办公室)
传真: 0991-8803223 (设计部)
邮编: 830002

注册编号

出图名称

本图须盖出图章, 否则一律无效
修改记录

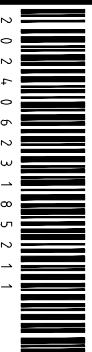


备注

图例编号	名称	备注
项目负责	设计师	审核
专业负责	审核	审核
审核	审核	审核
校核	审核	审核
设计	审核	审核
制图	审核	审核
日期	2024.05	

图例名称	图例编号
一层平面布置图	H2024-005-1

项目名称	哈密市伊州区卫生健康委员会
建设单位	哈密市伊州区卫生健康委员会
子项	住院楼及门诊楼改扩建项目
工程名称	H2024-005-1

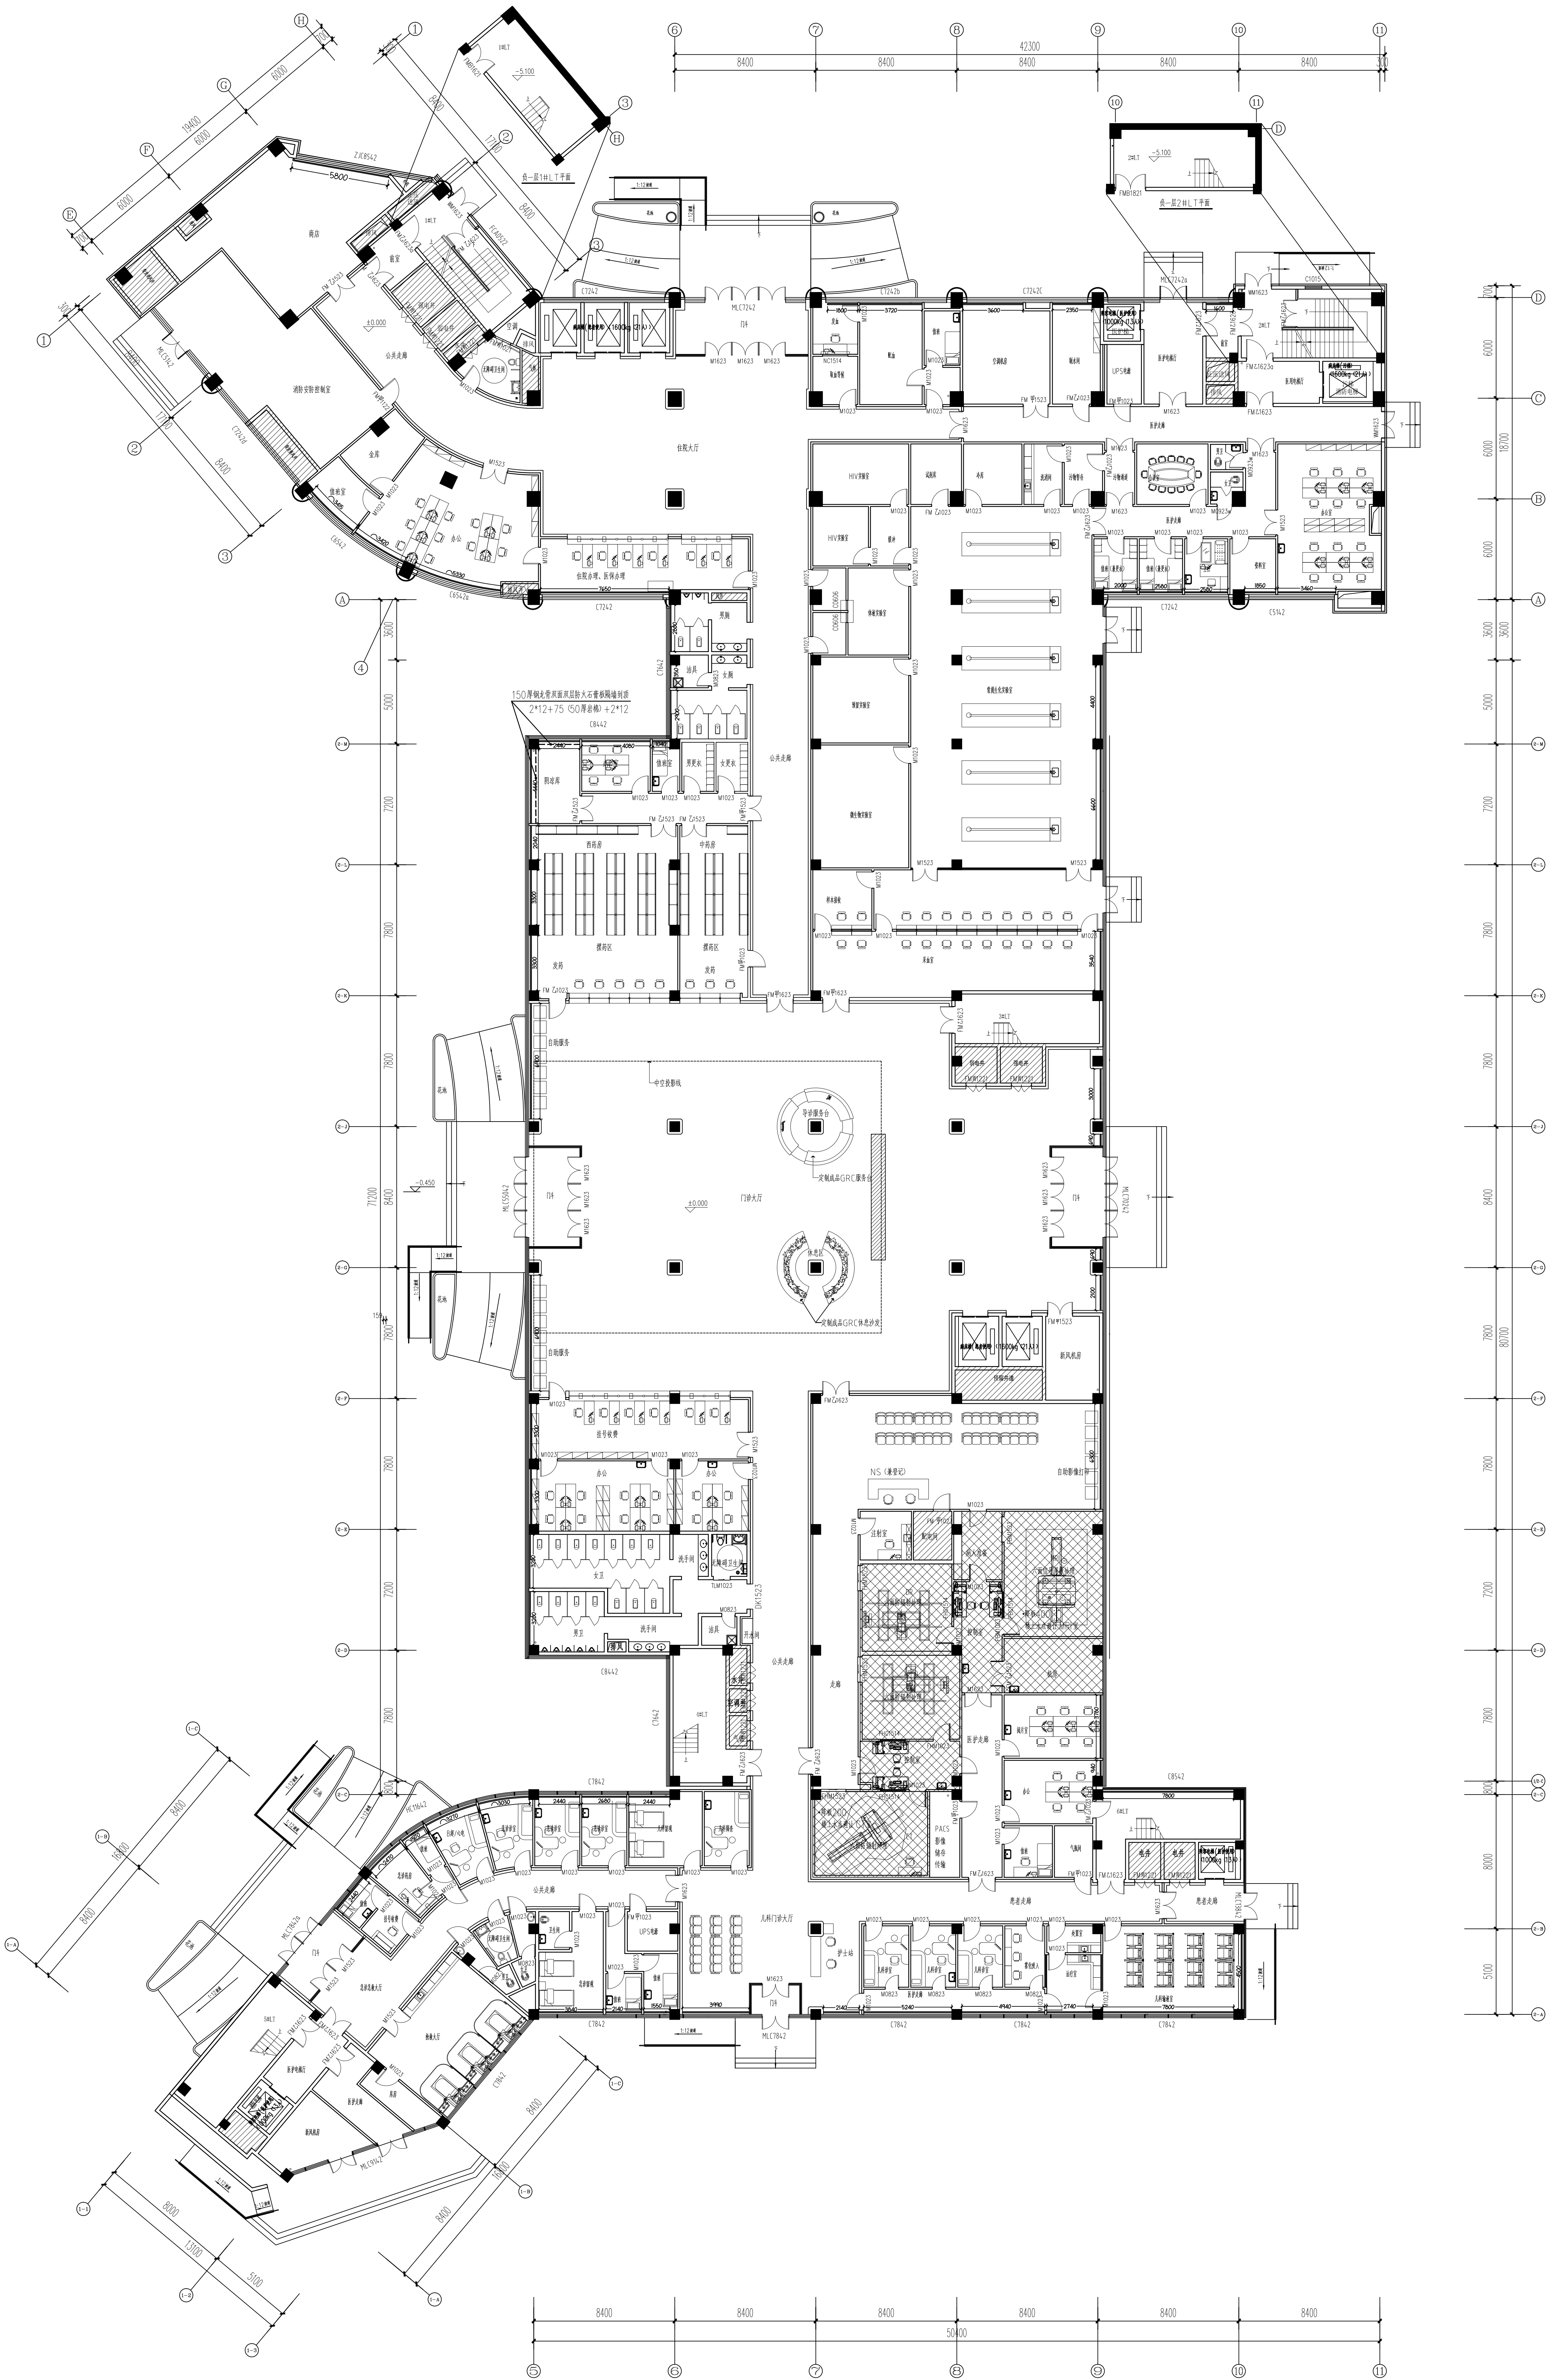

1F 平面布置图

SCALE 1:150

本层建筑面积为 1598.08平方米