




9 780202 406231

2024. 06

- 1、外围红色虚线为设计施工范围，包括装修、暖通、强电、弱电、自控、给排水、医气、火灾报警等专项项目。
- 2、该范围内不包括外国结构、外墙、外墙窗、电梯厅、楼梯间、轻质墙及各种管井、卫生间的土建墙体、防火门不包括除彩钢复合板及电解钢板以外的墙体，但范围内墙体上的门及墙体表面防尘洁净处理包括在内。
- 3、除边台、更衣柜、更鞋柜外，其它家具设备及吊塔、无影灯、手术床不包括

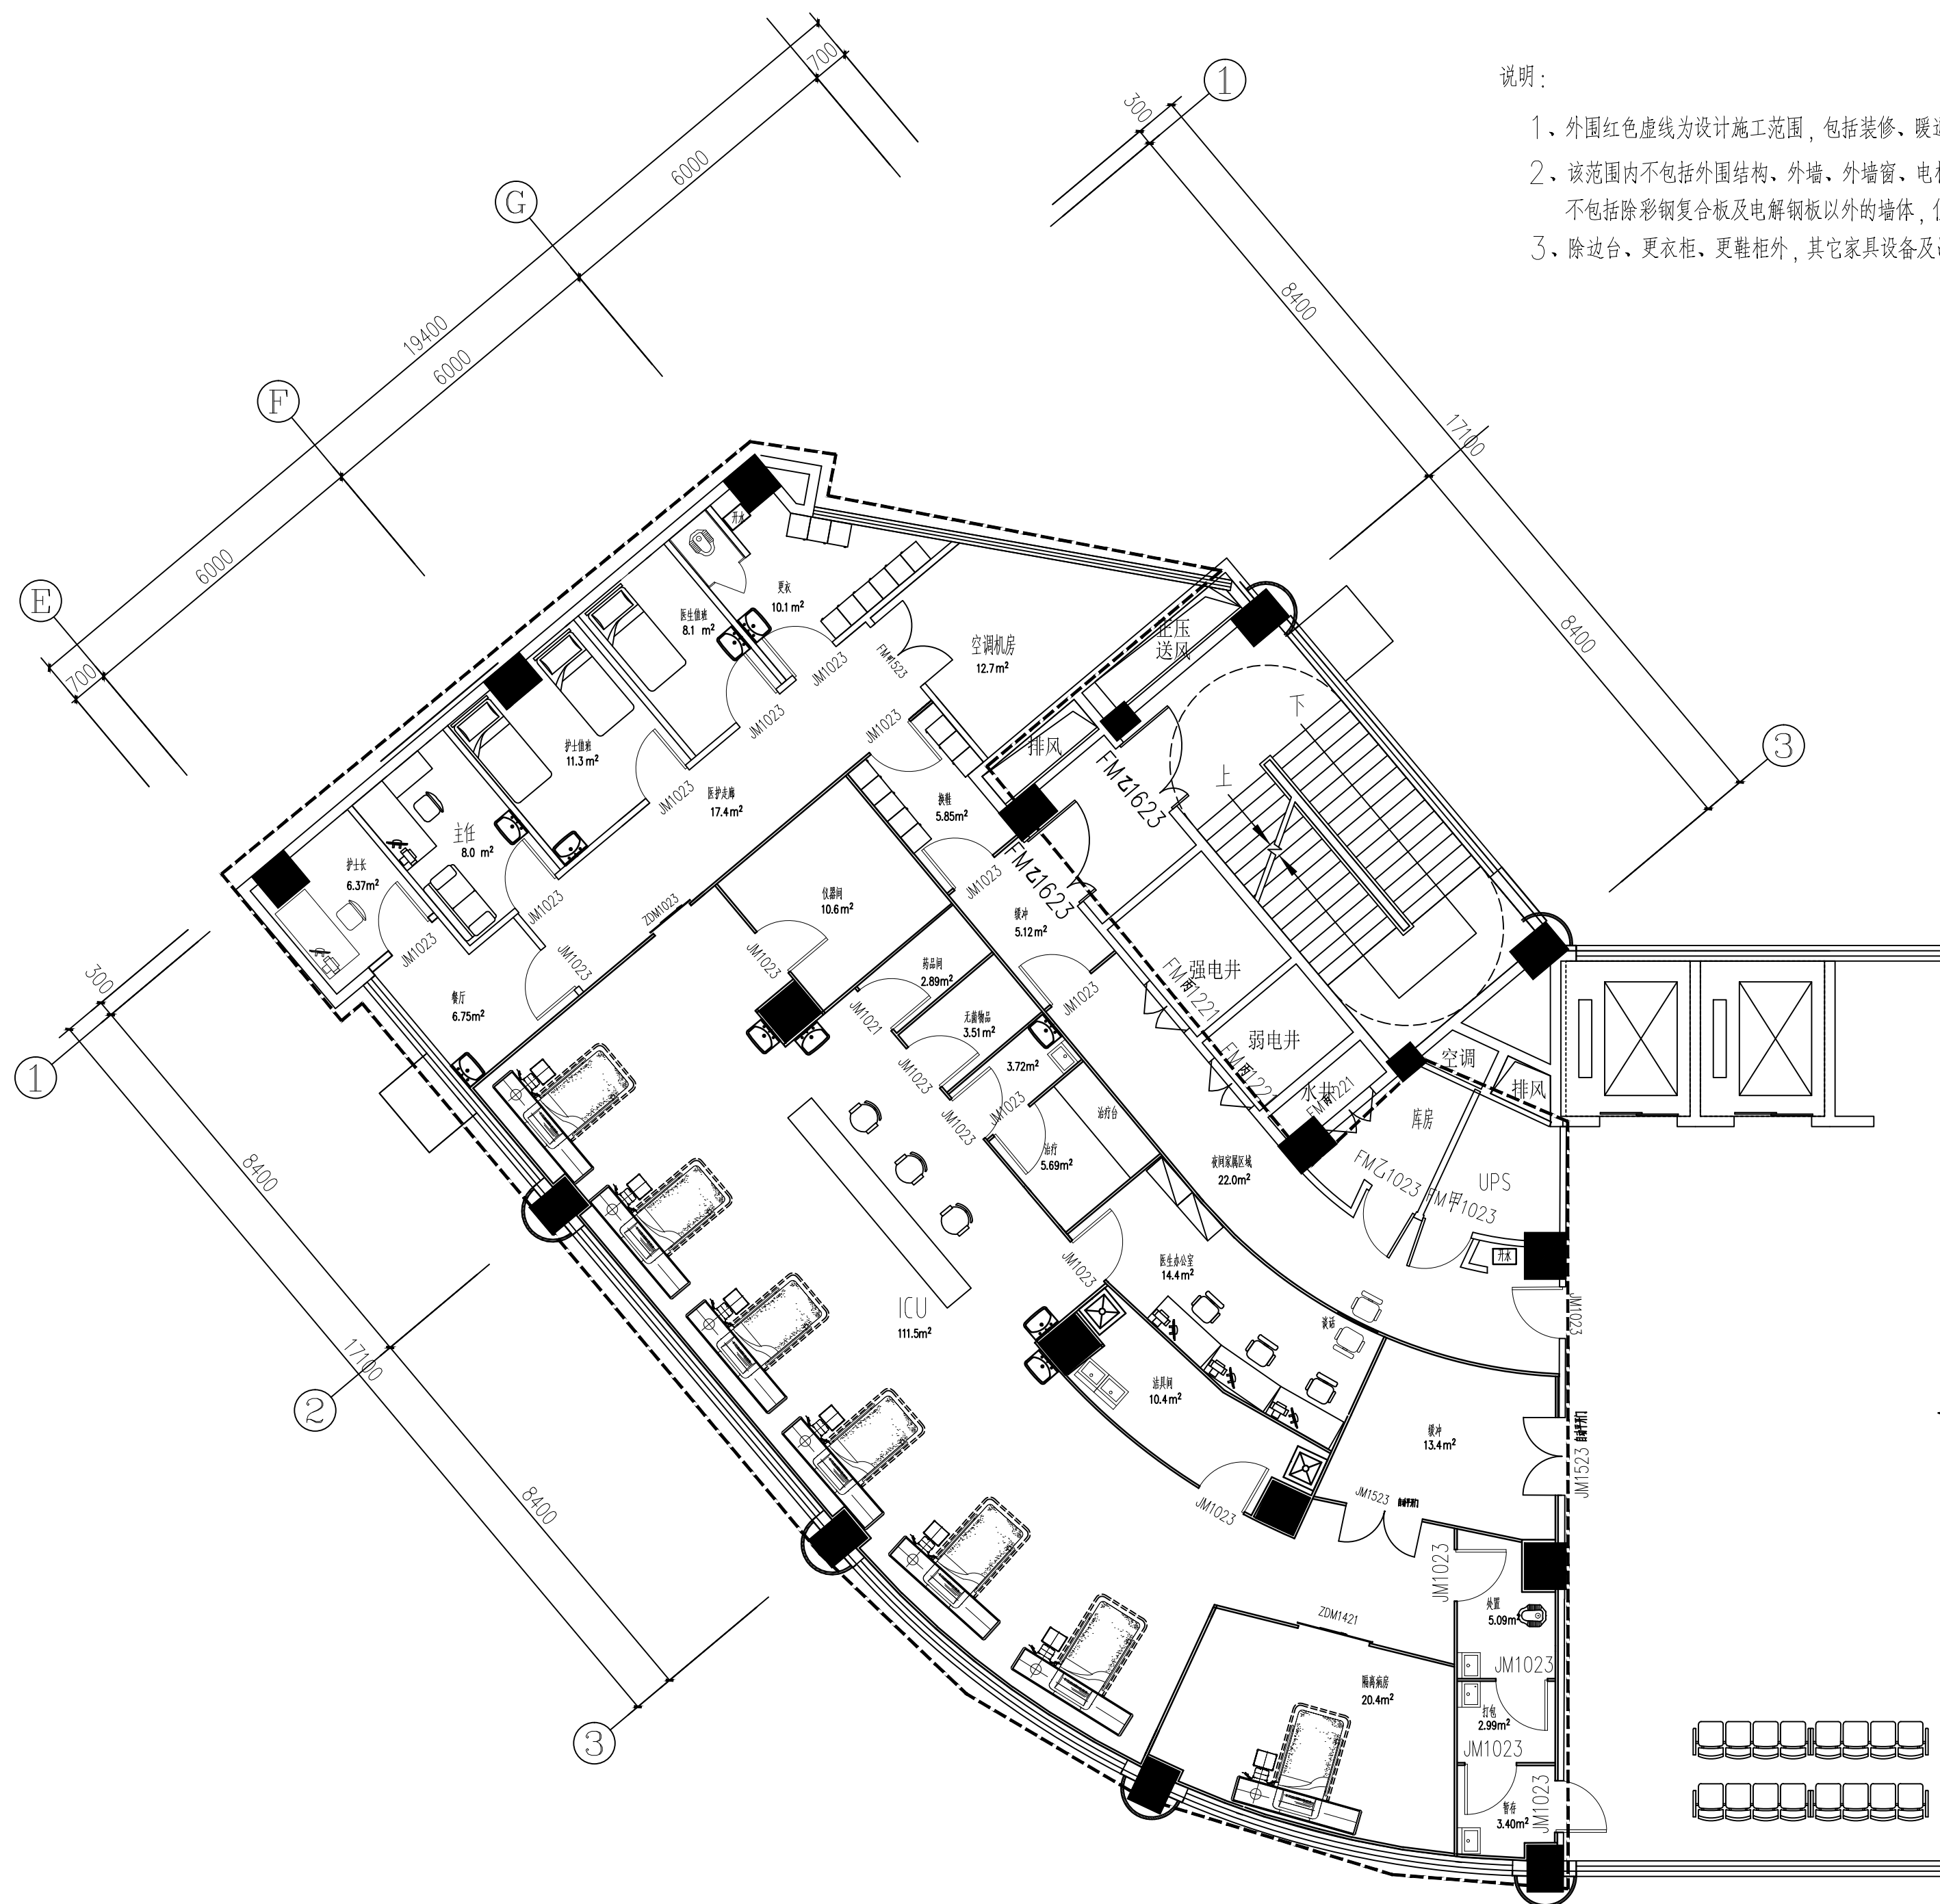

ICU平面图 (二层) 1:100