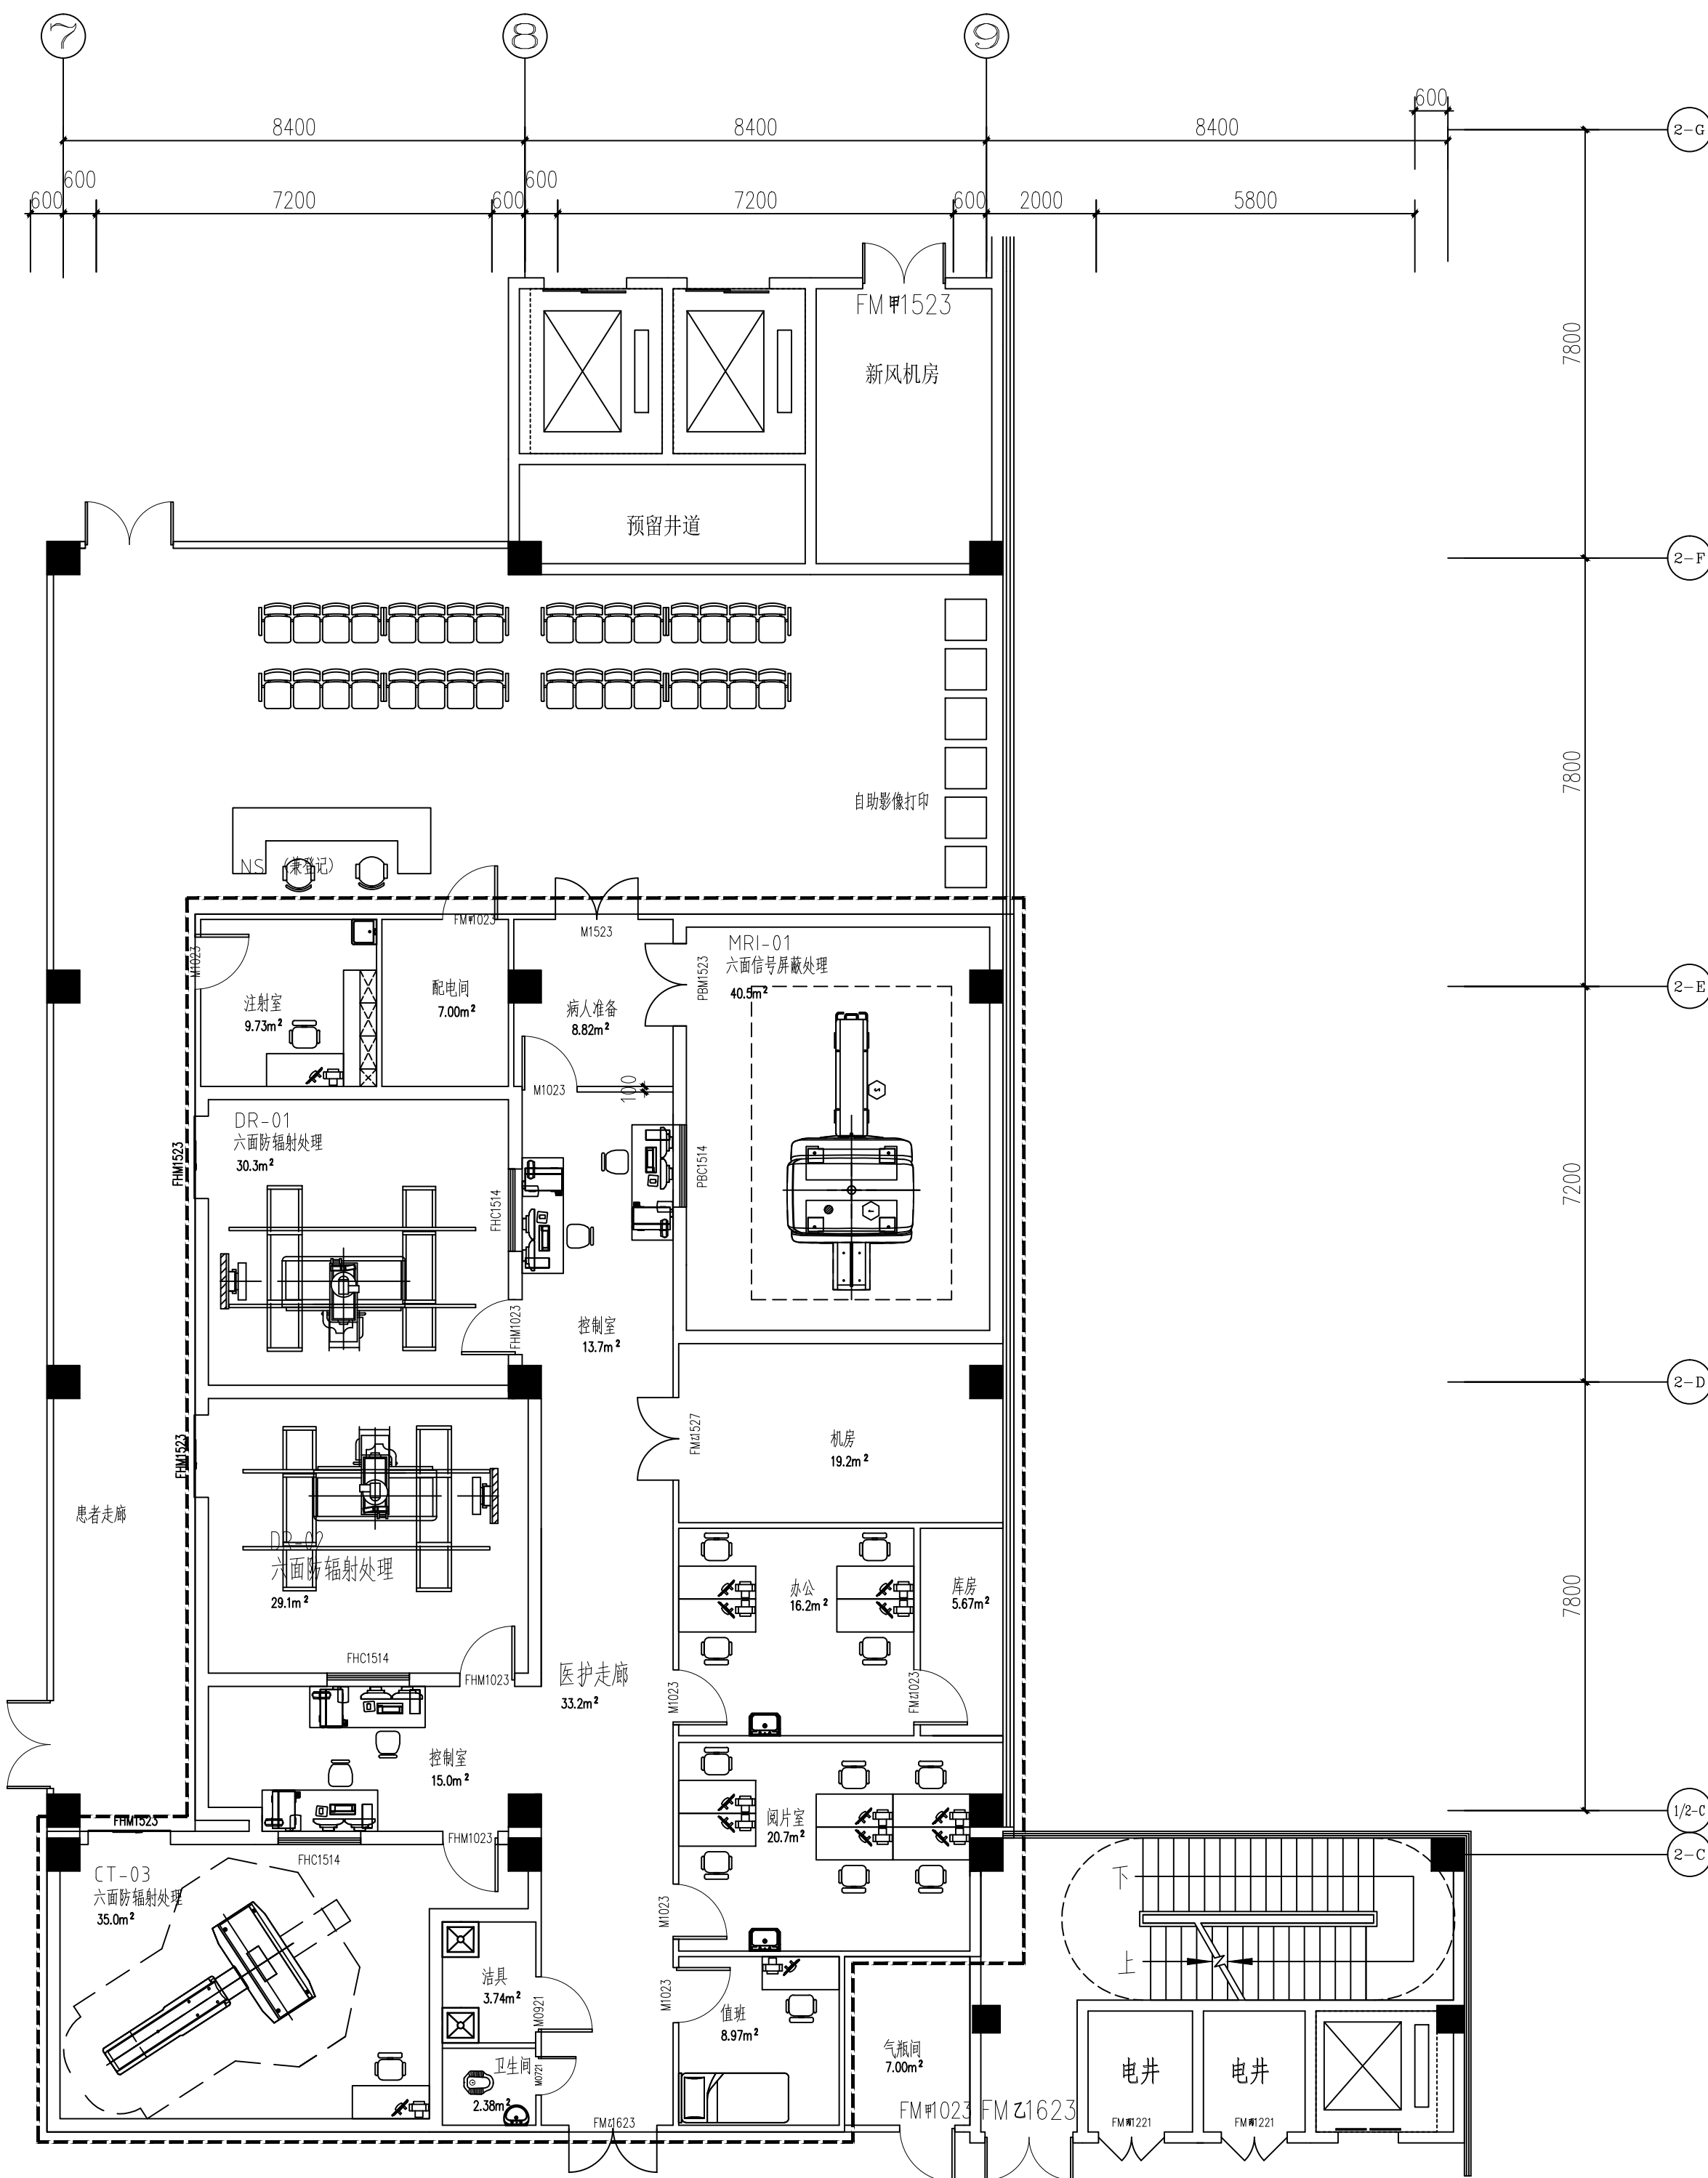


说明:

- 1、外围红线为设计施工范围,包括装修、暖通、强电、弱电、自控、给排水、医气、火灾报警等专业项目。
- 2、该范围内不包括内外围结构、内外墙、外墙窗、电梯厅、楼梯间、轻质墙及各种管井、卫生间的土建墙体、防火门,不包括MRI地面下沉及四个防护间的设备基础和电缆沟等土建工作。
- 3、范围内所有门和防护窗在施工范围内。
- 4、除更衣柜外,其它家具设备不包括。

防护区域工艺平面图(一层) 1:100

新疆城乡建设工程设计有限公司
XINJIANG URBAN CONSTRUCTION ENGINEERING CO. LTD.

A165001540

地址:乌市光明路121号建设广场5楼
电话:0991-8803325 (办公室)
0902-2300088 (设计师)
传真:0991-8803323
邮编:830002

注册师章

出图签章

本图须加盖出图签章,否则一律无效

修改记录



备注

版本编号 第一版

设计阶段 施工图

建设单位:

哈密市伊州区卫生健康委员会

项目名称:

伊州区人民医院住院楼提升改造及
附属用房与配套设施建设项目

子项 影像科

工程编号 H2024J08-4

图纸名称:

防护区域工艺平面图(一层)

图纸编号 装饰-05 共20页

项目负责 劳科峰 劳科峰

专业负责 劳科峰 劳科峰

审核 雷国伦 雷国伦

校对 王春瑾 王春瑾

设计 王江 王江

制图 王江 王江

日期 2024.06