
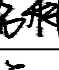
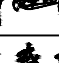
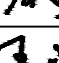
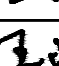
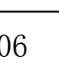
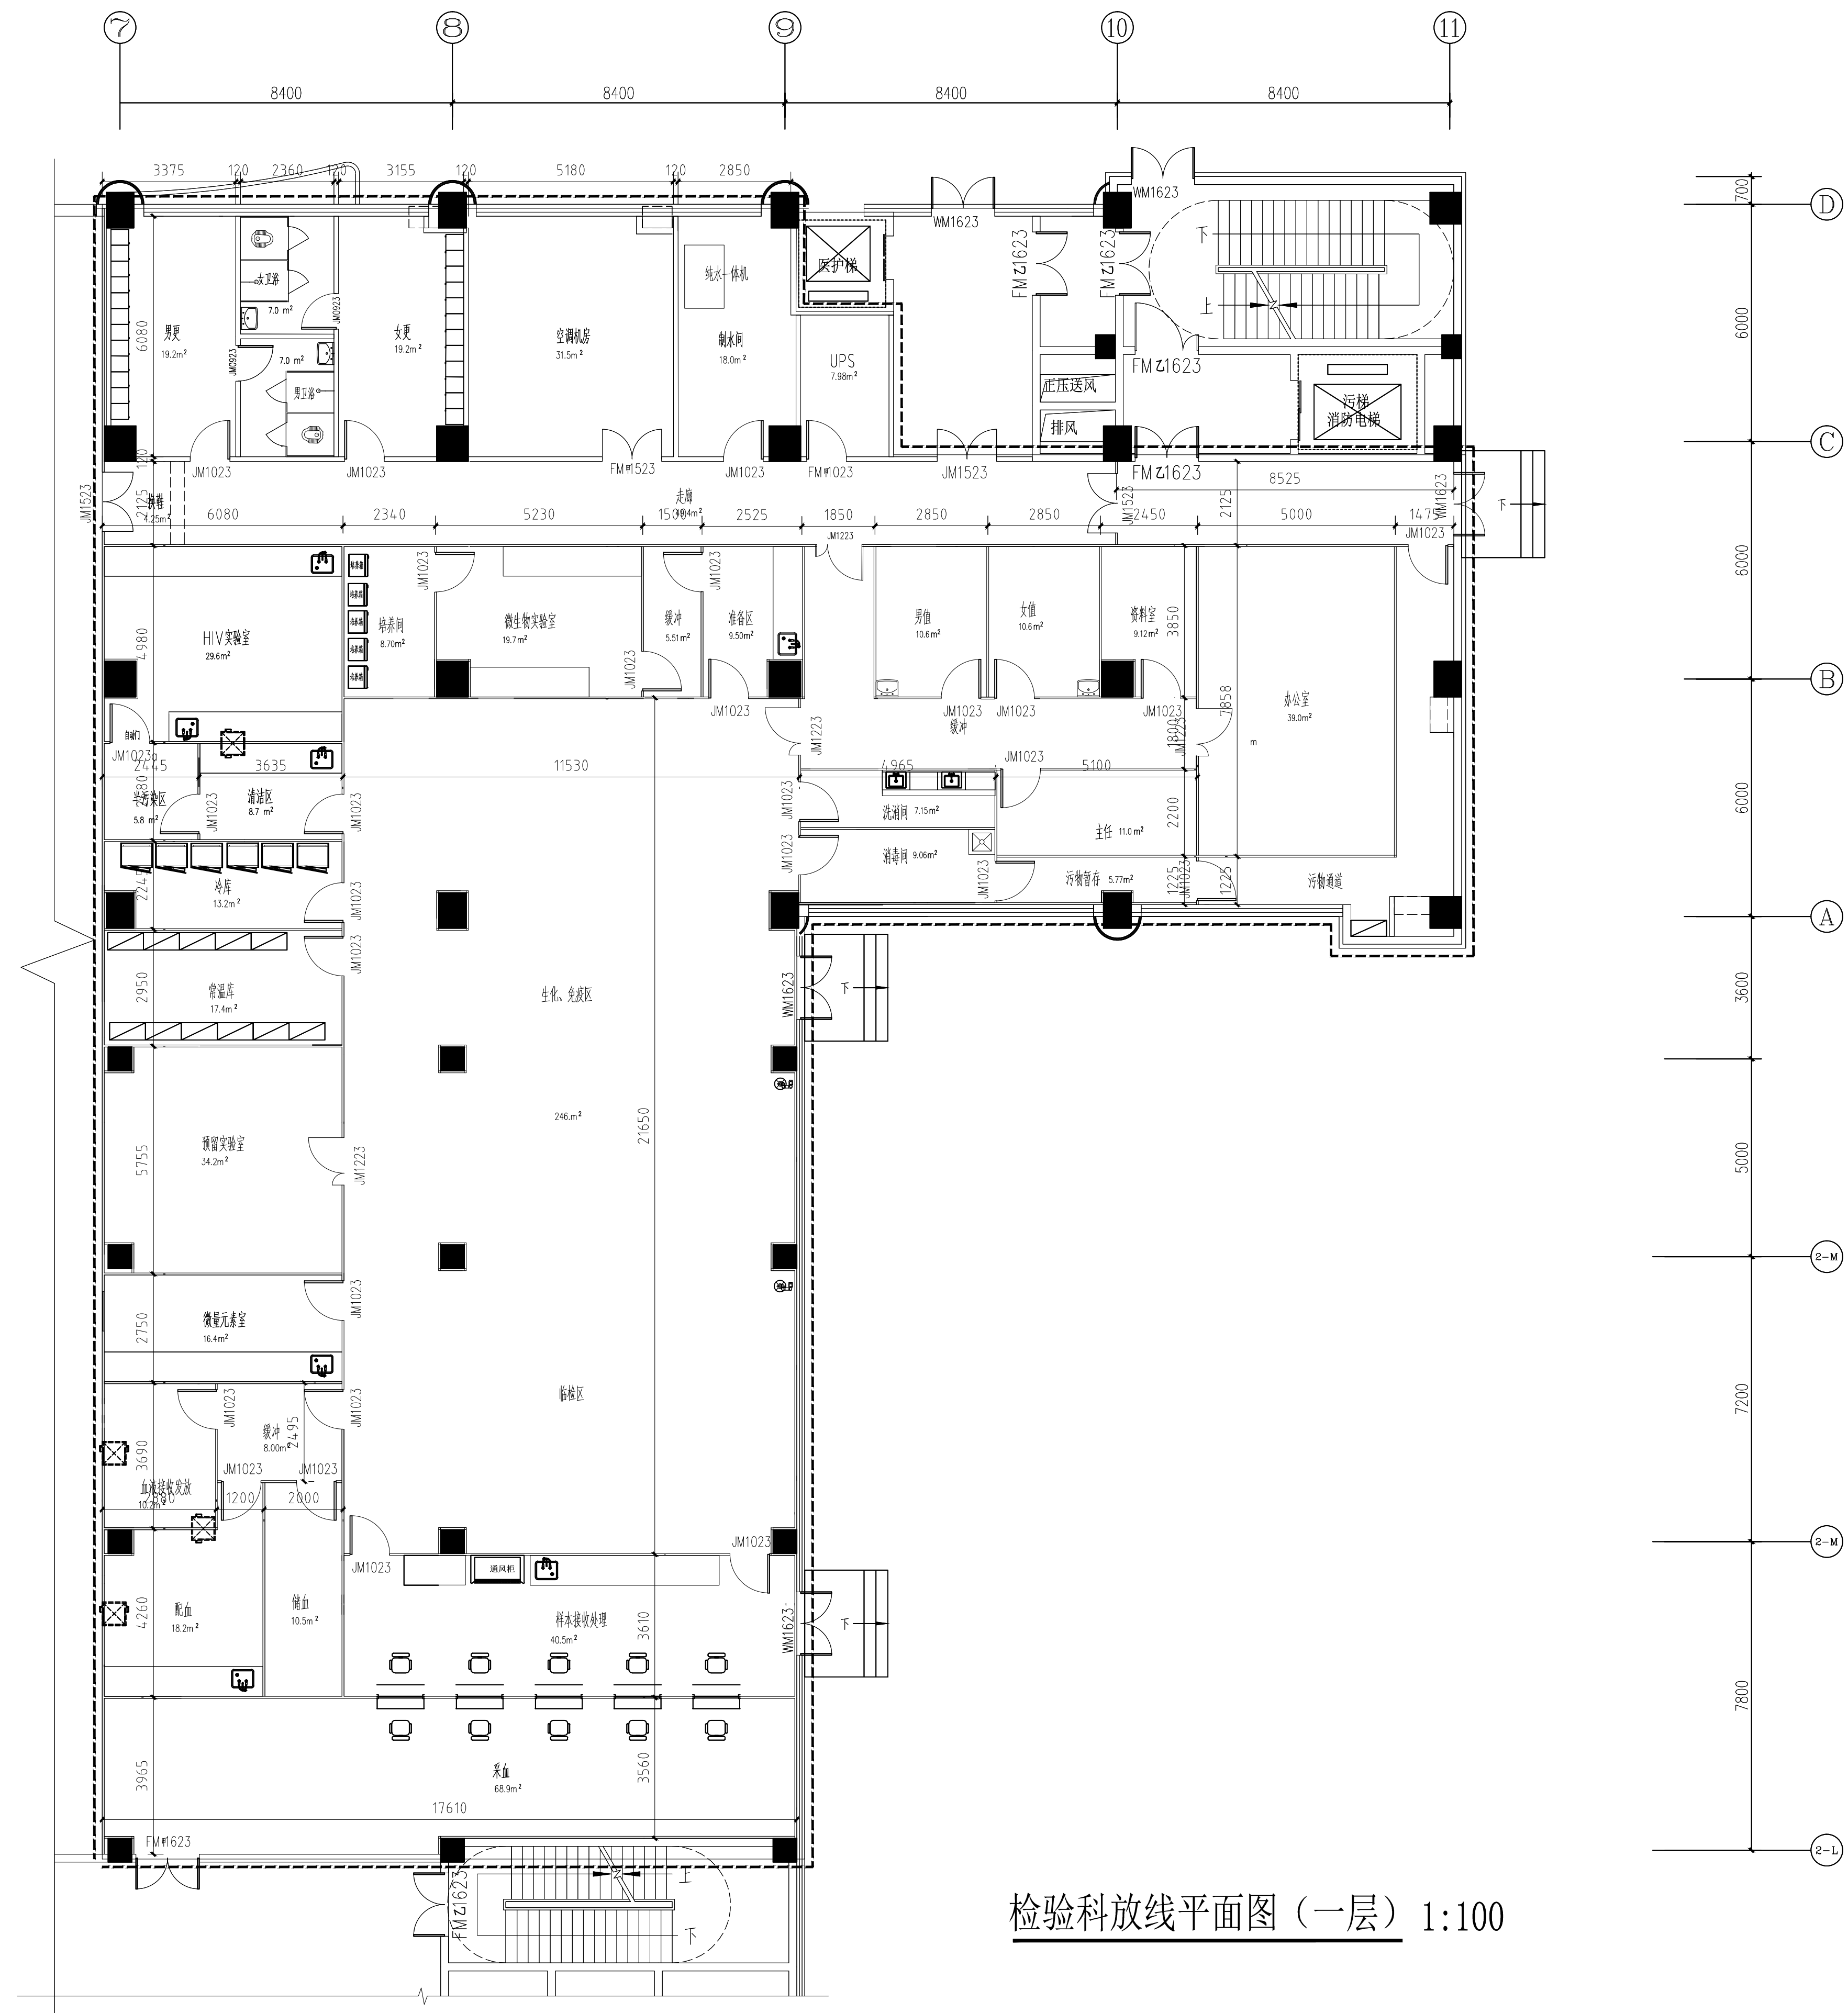


出图签章

### 修改记录

备注

版本编号	第一版	
设计阶段	施工图	
建设单位:		
哈密市伊州区卫生健康委员会		
项目名称:		
伊州区人民医院住院楼提升改造及附属用房与配套设施建设项目		
项 目	检 验 科	
工程编号	H2024J08-5	
图纸名称:		
检验科放射线平面图（一层）		
图纸编号	装册-06	共12页
项目负责	劳科峰	
专业负责	劳科峰	
校 核	郭国伦	
校 对	王春瑾	
设 计	王江	
制 图	王江	
日 期	2024.06	



检验科放线平面图（一层） 1:100

图上标注为理论尺寸,以现场实际状况调整,调整超出200mm需与设计沟通。