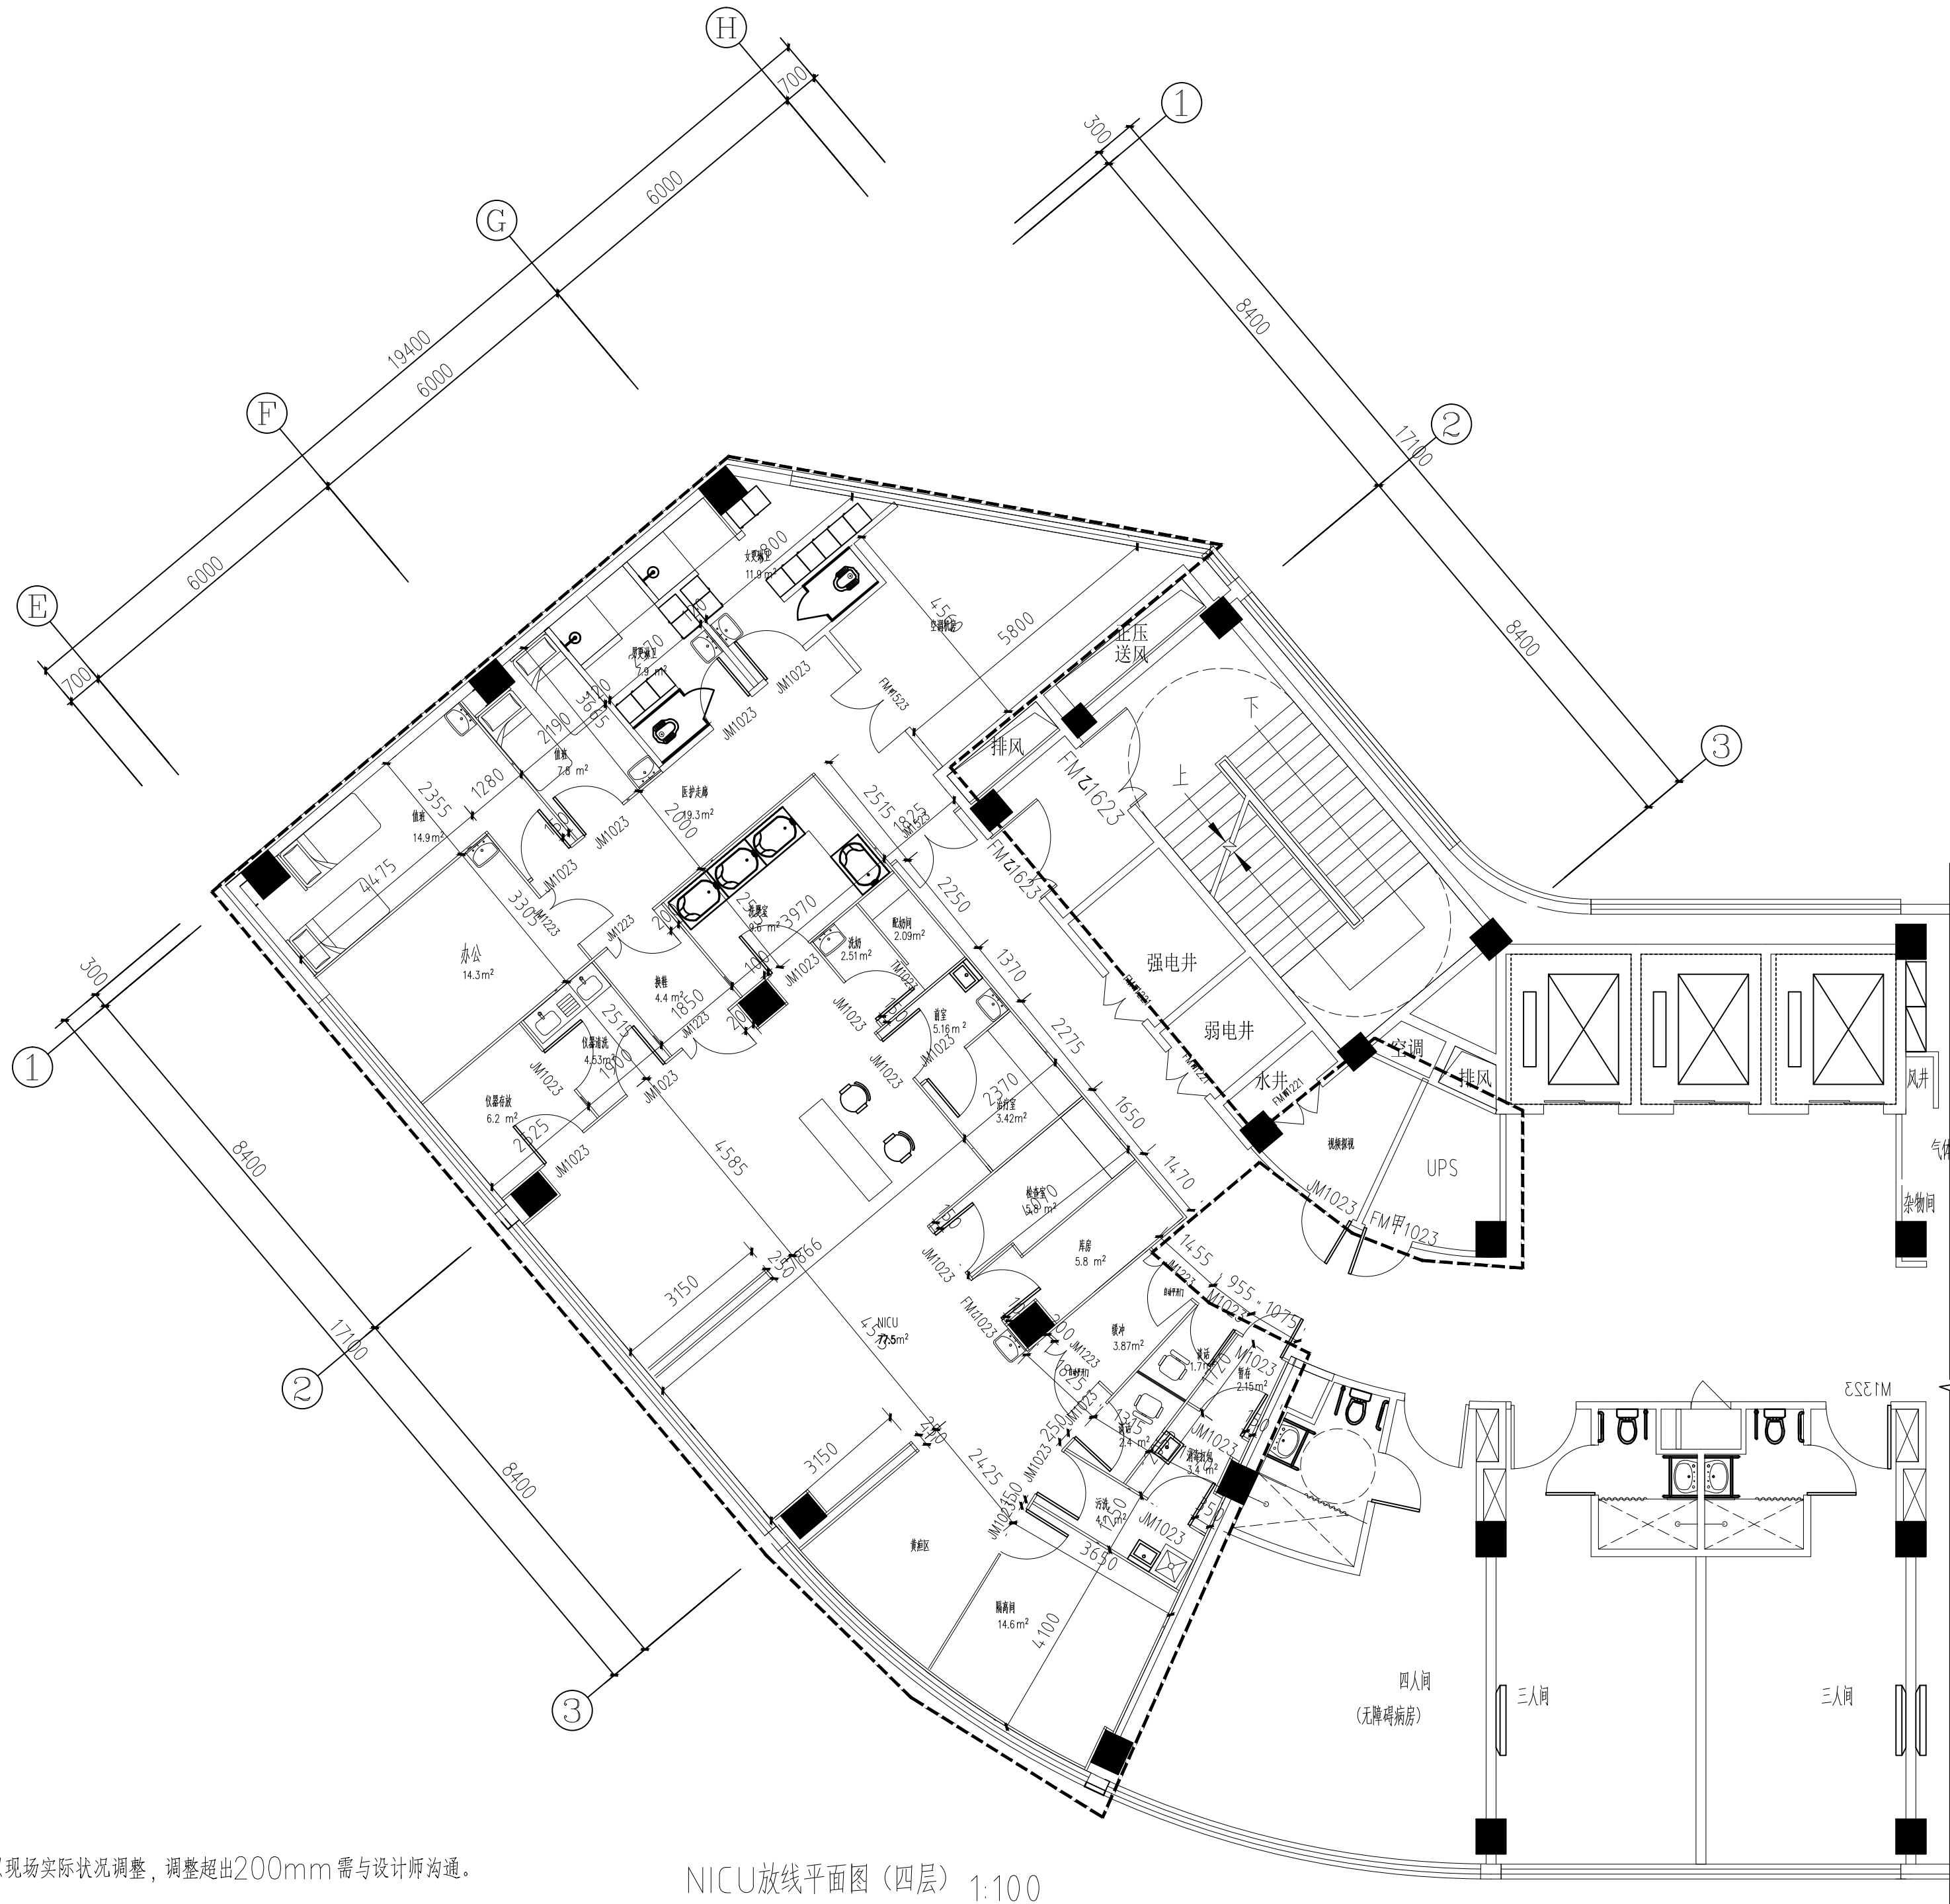


说明：

图上标注为理论尺寸，以现场实际状况调整，调整超出200mm需与设计沟通。

NICU放线平面图（四层） 1:100

新疆城乡建设工程设计有限公司
XINJIANG URBAN CONSTRUCTION ENGINEERING CO., LTD

A165001540

地址: 乌市光明路121号建设广场5楼
电话: 0991-8803325 (办公室)
0902-2300088 (设计师)
传真: 0991-8803323
邮编: 830002

注册师章

出图签章

本图须加盖出图签章, 否则一律无效

修改记录



备注

版本编号 第一版

设计阶段 施工图

建设单位:

哈密市伊州区卫生健康委员会

项目名称:

伊州区人民医院住院楼提升改造及
附属用房与配套设施建设项目

子项 NICU

工程编号 H2024J08-3

图纸名称:

NICU工艺平面图（四层）

图纸编号 装饰-04 共14页

项目负责 劳科峰

专业负责 劳科峰

审核 雷国伦

校对 王春瑾

设计 王江

制图 王江

日期 2024. 06