


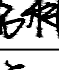
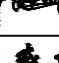
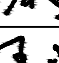
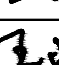
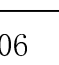
出图签章


本图须加盖出图签章, 否则一律无效

修改记录



备注

版本编号	第一版	
设计阶段	施工图	
建设单位:	哈密市伊州区卫生健康委员会	
项目名称:	伊州区人民医院住院楼提升改造及附属用房与配套设施建设项目	
项 目	手术室	
工程编号	H2024J08-6	
图纸名称:	手术室工艺平面图（二层）	
图纸编号	装饰-03	共17页
项目负责	劳科峰	
专业负责	劳科峰	
审 核	雷国伦	
校 对	王春瑾	
设 计	王江	
制 图	王江	
日 期	2024.06	

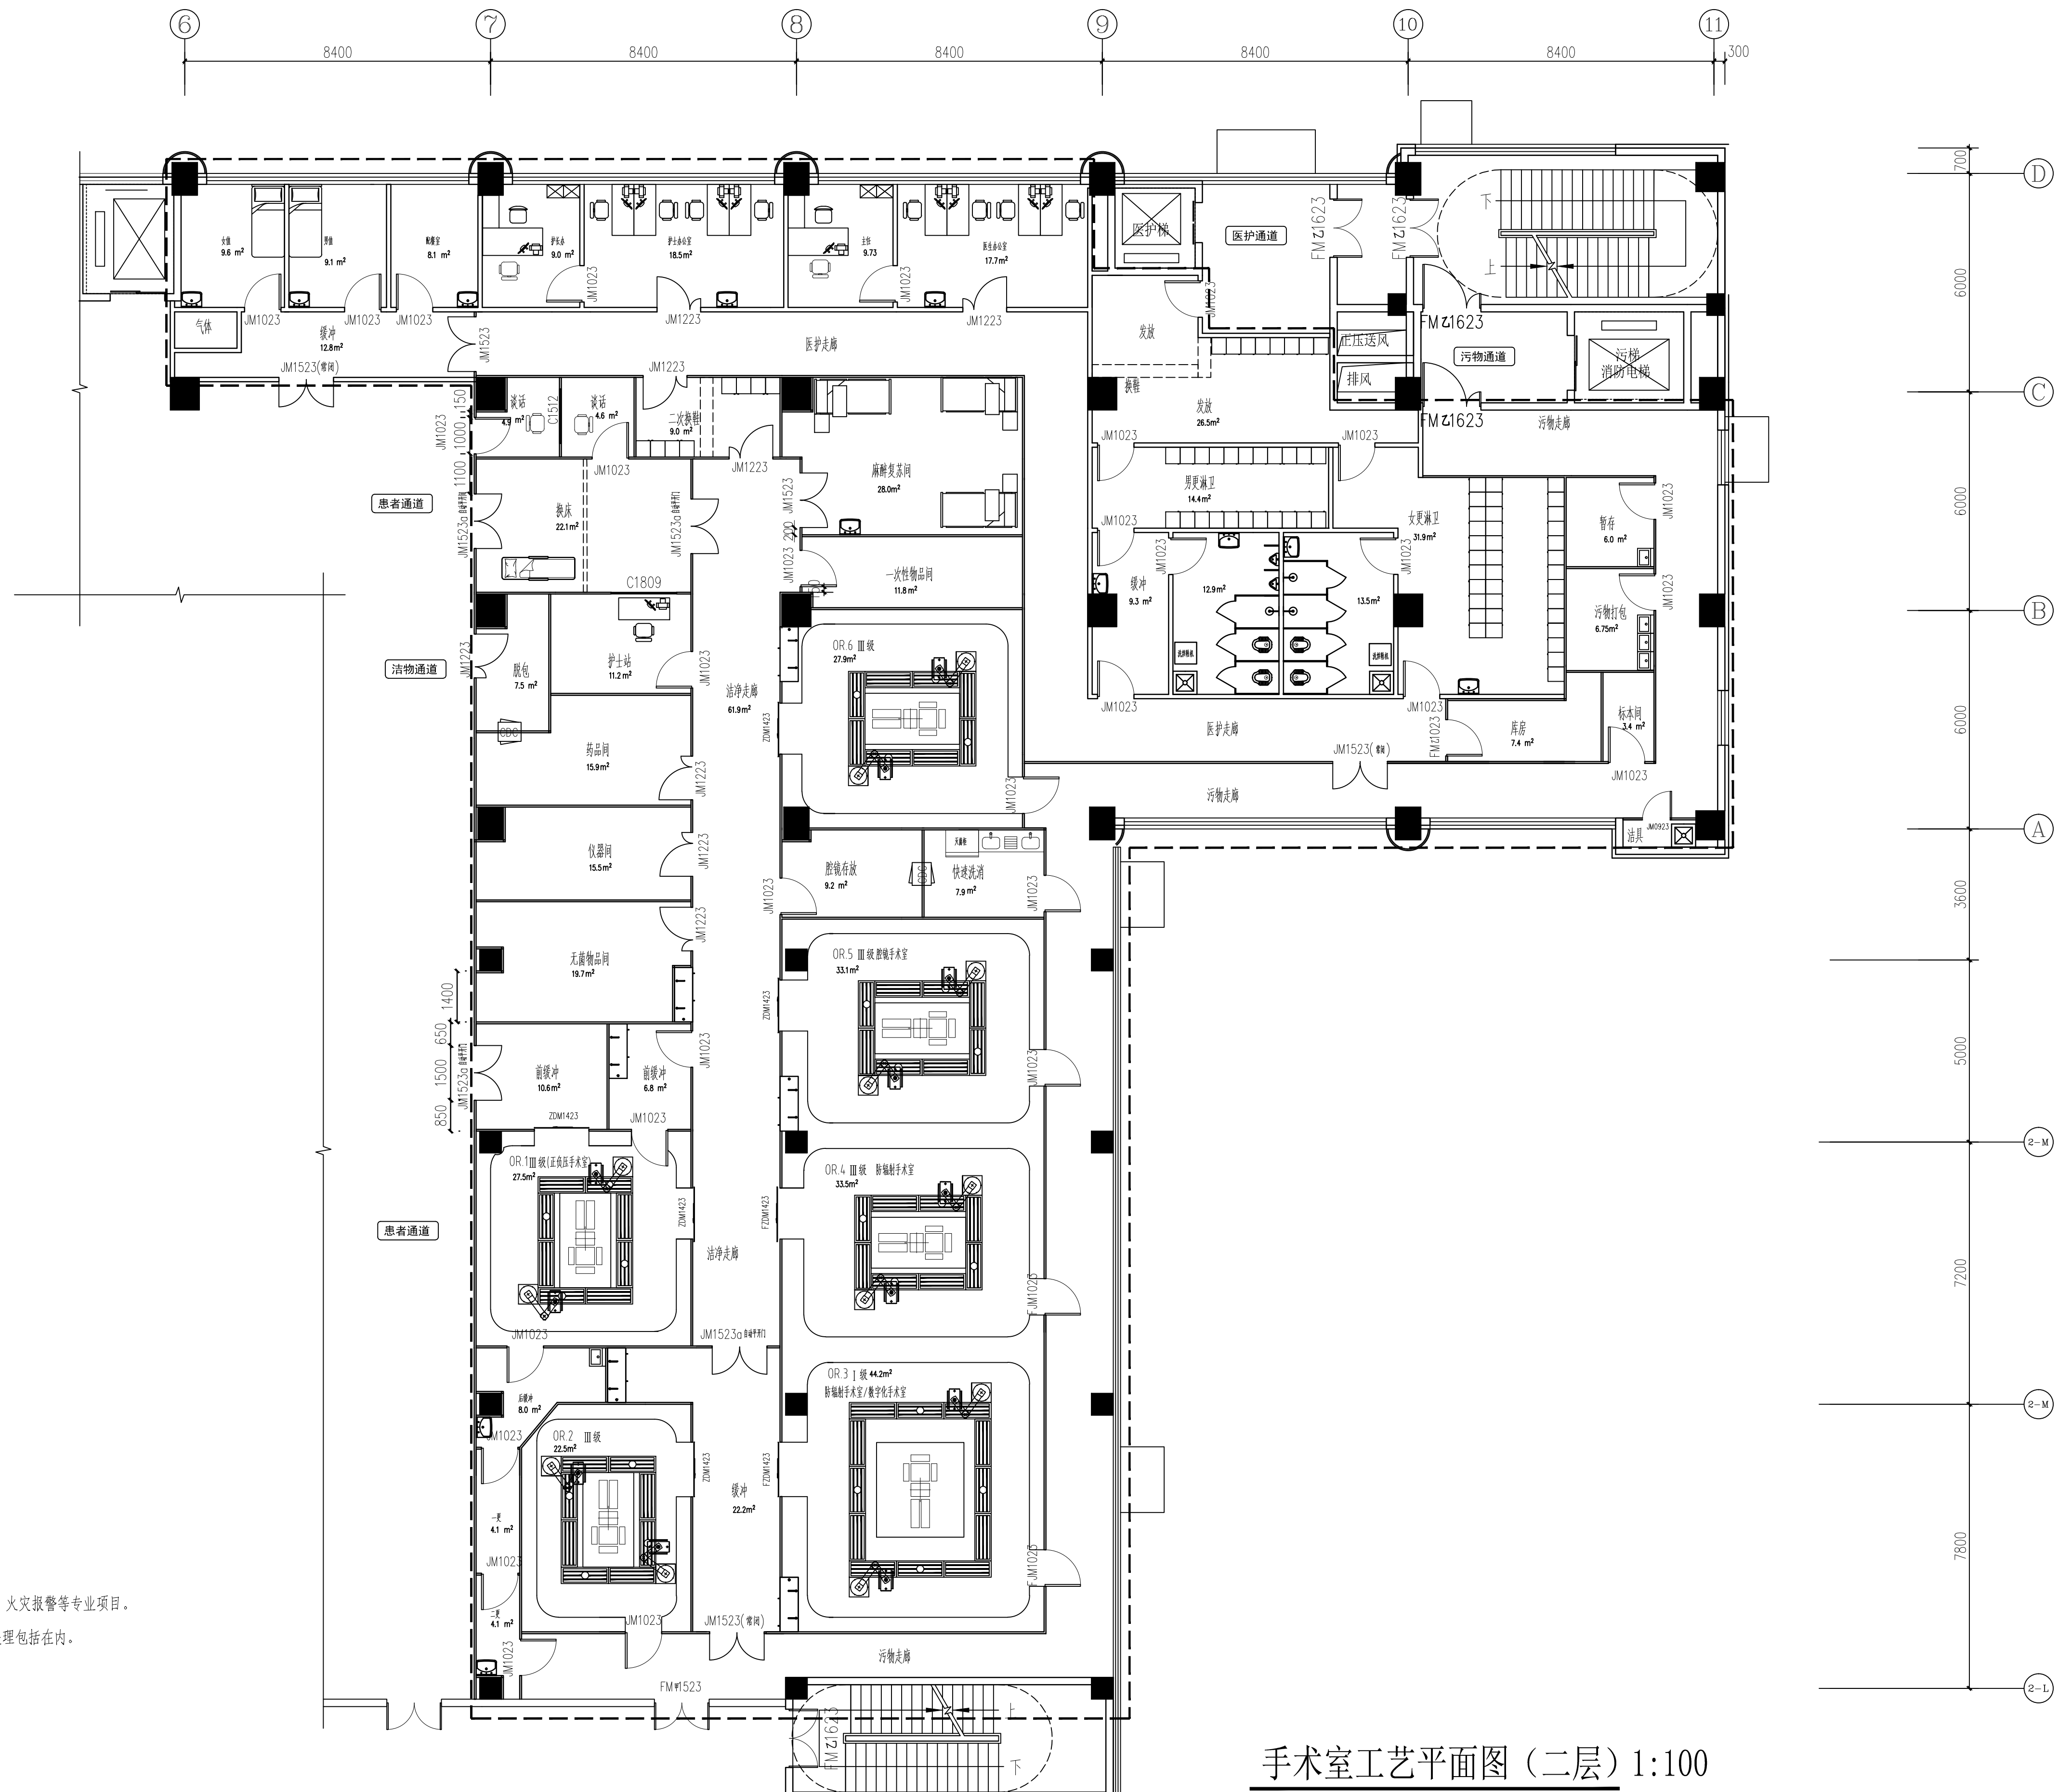

手术室工艺平面图（二层）1:100

说明：

- 1、外国红线为设计施工范围,包括装修、暖通、强电、弱电、自控、给排水、医气、火灾报警等专业项目。
- 2、不包括除彩钢复合板及电解钢板以外的墙体,但墙体上的门及墙体表面防尘洁净处理包括在内。
- 3、除登台、更衣柜、更鞋柜外,其它家具设备及吊塔、无影灯、手术床不包括。