




版本编号	第一版	
设计阶段	施工图	
建设单位:	哈密市伊州区卫生健康委员会	
项目名称:	伊州区人民医院住院楼提升改造及附属用房与配套设施建设项目	
子 项	手术室	
工程编号	H2024J08-6	
图纸名称:	手术室放线平面图(二层)	
图纸编号	装饰-04	共17页
项目负责	劳科峰	劳科峰
专业负责	劳科峰	劳科峰
审 核	雷国伦	雷国伦
校 对	王春瑾	王春瑾
设 计	王江	王江
制 图	王江	王江
日 期	2024. 06	

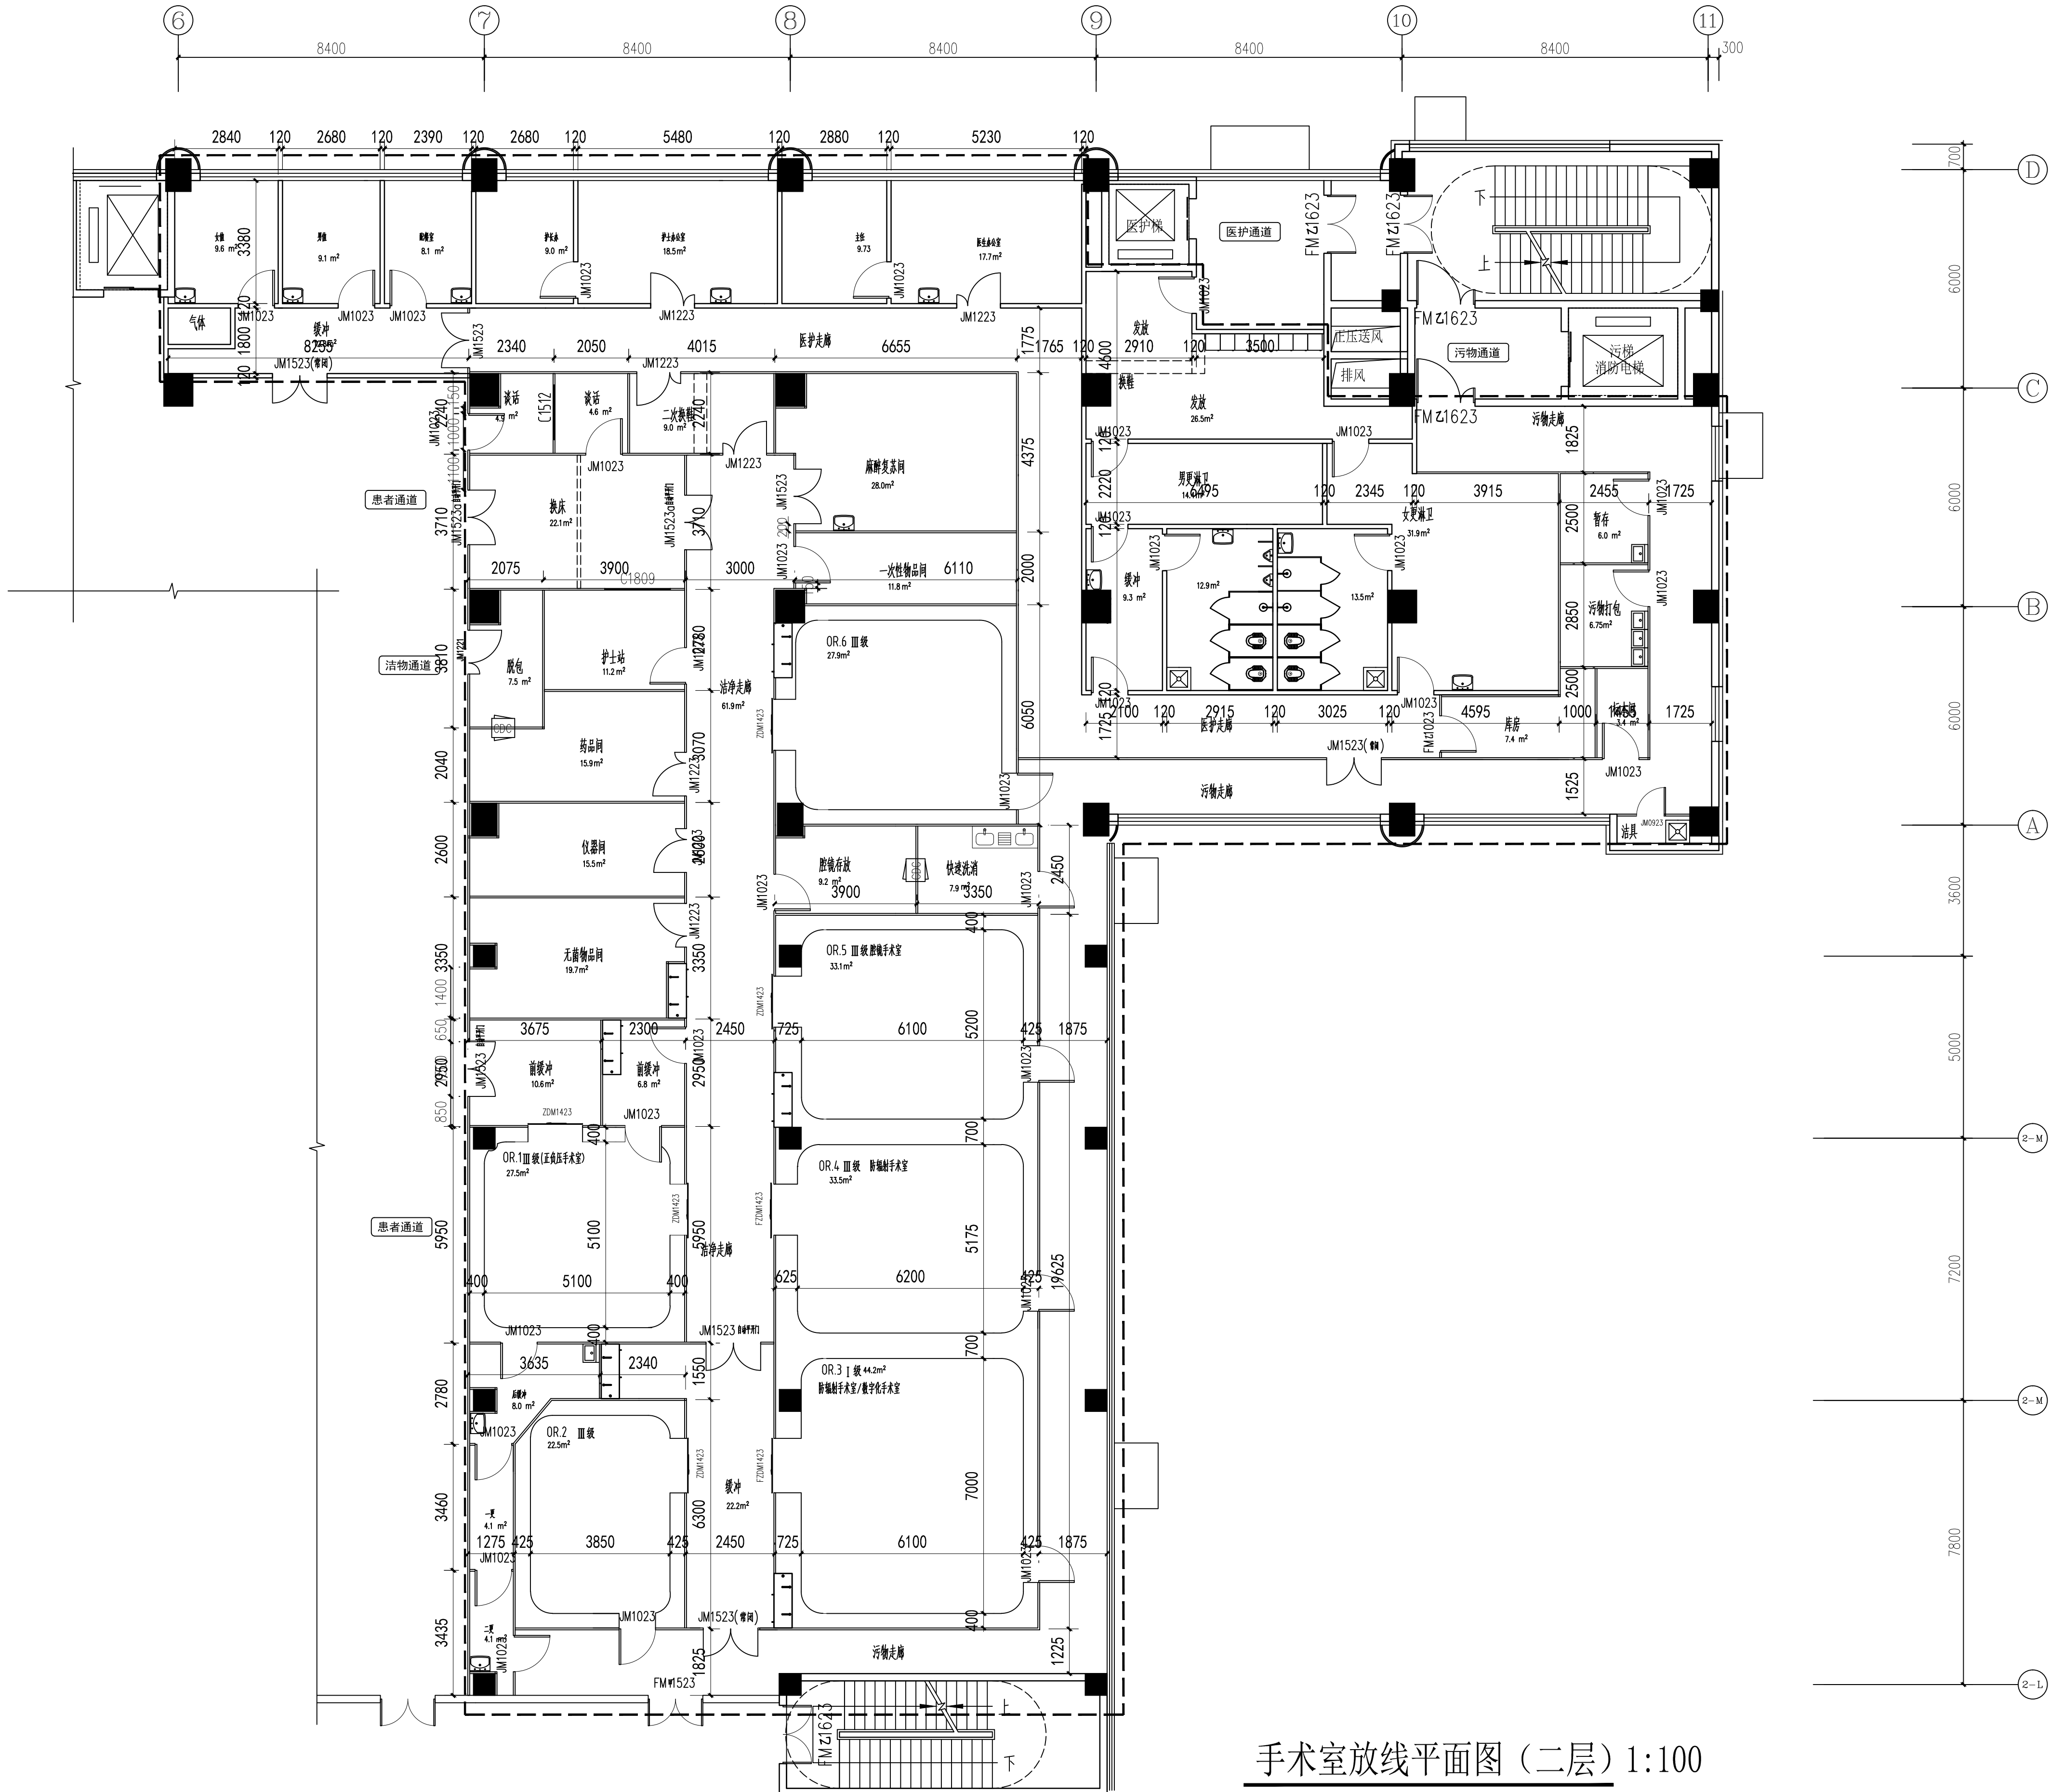

手术室放线平面图(二层) 1:100

说明:

图上标注为理论尺寸, 以现场实际状况调整, 调整超出200mm需与设计师沟通。