


文架番茄栽培布置图 1:100

文架番茄栽培
4.0米, 2.8米, 2.3米, 5米, 1235毫米

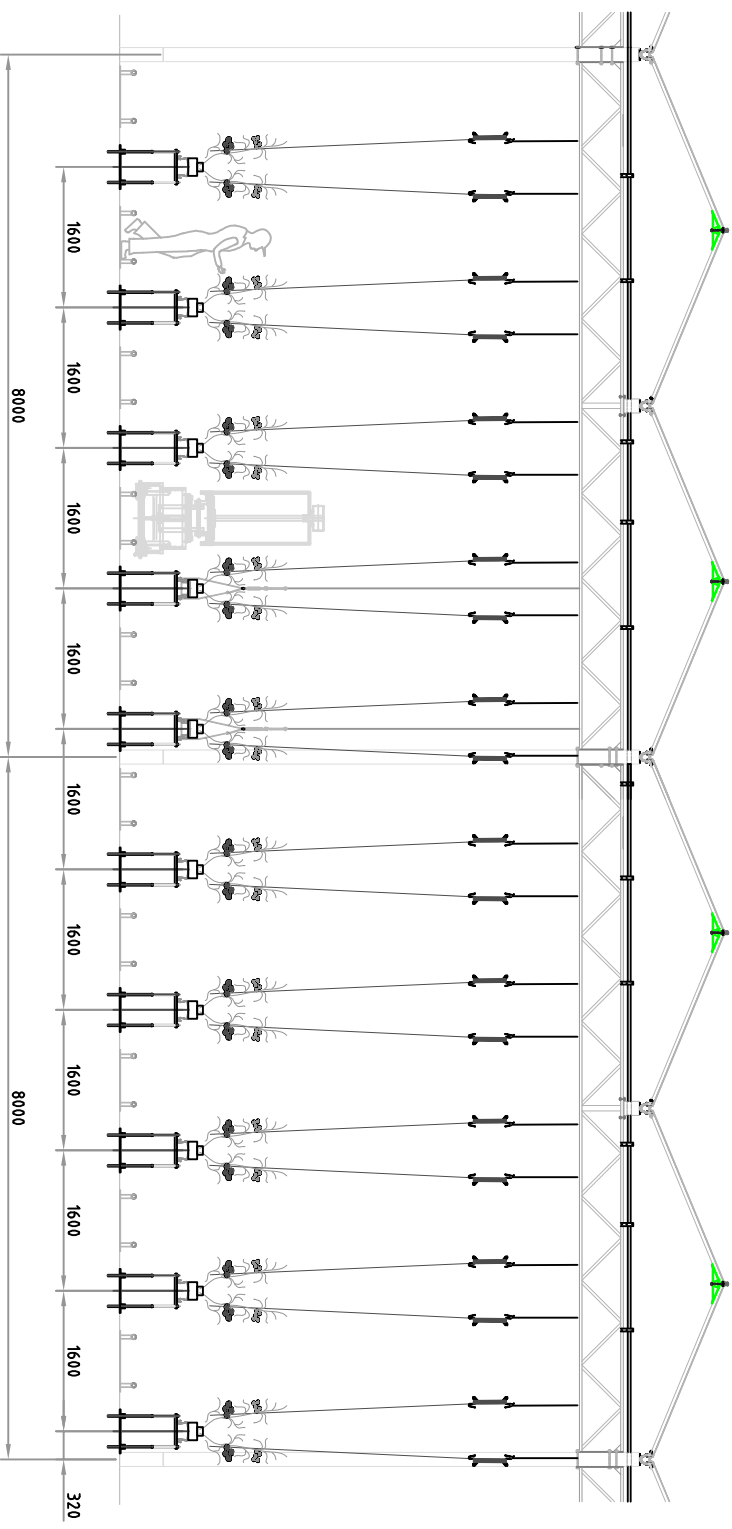

支架番茄栽培槽立面示意图

标准化		吊挂番茄栽培槽立面示意图	
设计			
校对			
审核			
日期			