



耕地保护田长制标牌制作项目

湘安泰潭造字（2022）064

造价咨询报告

湖南安泰工程项目管理有限公司

二〇二二年六月六日




政府采购货物预算清单表

内容及材料	单位	数量	预算单价	审核单价	预算金额	审核金额	货物要求
田长制标牌 内容：待定（样式图可自行设计）	块	1	32000	30000	32000	30000	版面要求：3m*5m 离地 2 米单面 颜色：绿色。材质：2196 圆管（热镀 4mm 厚）支撑 40*60 热镀锌钢、2 倾热镀锌钢板，M2 工程级反光膜，C30 混凝土等含所有材料、人工制作、安装、运输等 安装地点：湘潭县中路铺镇茅塘村
田长制网格点 内容：待定（样式图可自行设计）	块	3	2400	2000	7200	6000	版面要求：2m*1.2m 离地 1.2 米单面 颜色：绿 • fe 材质：40*60 热镀锌钢、1.5mm 热镀锌钢板，M2 工程级反光膜，汽车烤漆，C30 混凝土等含所有材料、人工制作、安装、运输 安装地点：湘潭县中路铺镇茅塘村
田长制示范点 内容：湘潭市、湘潭县 全面推行“田长制”示范村（中路铺茅塘村+箭头）	块	1	32000	30000	32000	30000	版面要求：3. 5m*2m 离地 2 米双面 颜色：绿色 材质：2194) 圆管（热镀 4mm 厚）40*60 热镀锌钢、2mm 铝板，M2 工程级反光膜，C30 混凝土等含所有材料、人工制作、安装、运输等 安装地点：湘潭县中路铺镇茅塘村
不锈钢宣传牌 内容：待定	块	20	280	240	5600	4800	版面要求：0. 7m*0. 5m*2m 离地 1.6 米 双面 颜色：绿色 材质：30*50 304 不锈钢、1.2mm 不锈钢板，高精户外膜，C30 混凝土等含所有材料、人工制作、安装、运输 安装地点：湘潭县中路铺镇茅塘村
恢复耕地示范点 内容：恢复耕地综合整治示范片+湘潭县自然资源局中路铺镇茅塘村委员会宣	块	1	2800	2500	2800	2500	版面要求：2.4m*1.2m*3m 含预埋双面 颜色：绿色 材质：76. 不锈钢圆管 304、1.2mm 不锈钢板，高精户外膜，C30 混凝土等含所有材料、人工制作、安装、运输 安装地点：湘潭县中路铺镇茅塘村
宣传不锈钢标牌 210*160（不锈钢牌自有） 内容：待定	块	1	800	800	800	800	含安装人工、基坑、混凝土及画面颜色：蓝天草地
耕地保护宣传广告位 喷绘 内容：全面推行“田长制”严格耕地保护	平方	96	50	45	4800	4320	版面要求：12m*4m*2m 双面 颜色：绿色 材质：高清户外喷绘，含所有材料、人工制作、安装、运输 安装地点：湘潭县中路铺镇 107 国道旁（石潭坝三
排头乡田长制公示 内容：待定	平方	28	50	45	1400	1260	版面要求：7m*4m 单面 颜色：绿色 材质：高清户外喷绘，含所有材料、人工制作、安装、运输 安装地点：湘潭县排头乡高速出口处理
合计	件	151			86600	79680	
说明：1、采购人应当根据或参照财政部 87 号令的相关规定和要求进行采购 2、提供批准项目实施工文件、批示及相关记录 3、单位经办及审核人、分管负责人签字。							



湘潭县网格化田长制公示牌制作设计图

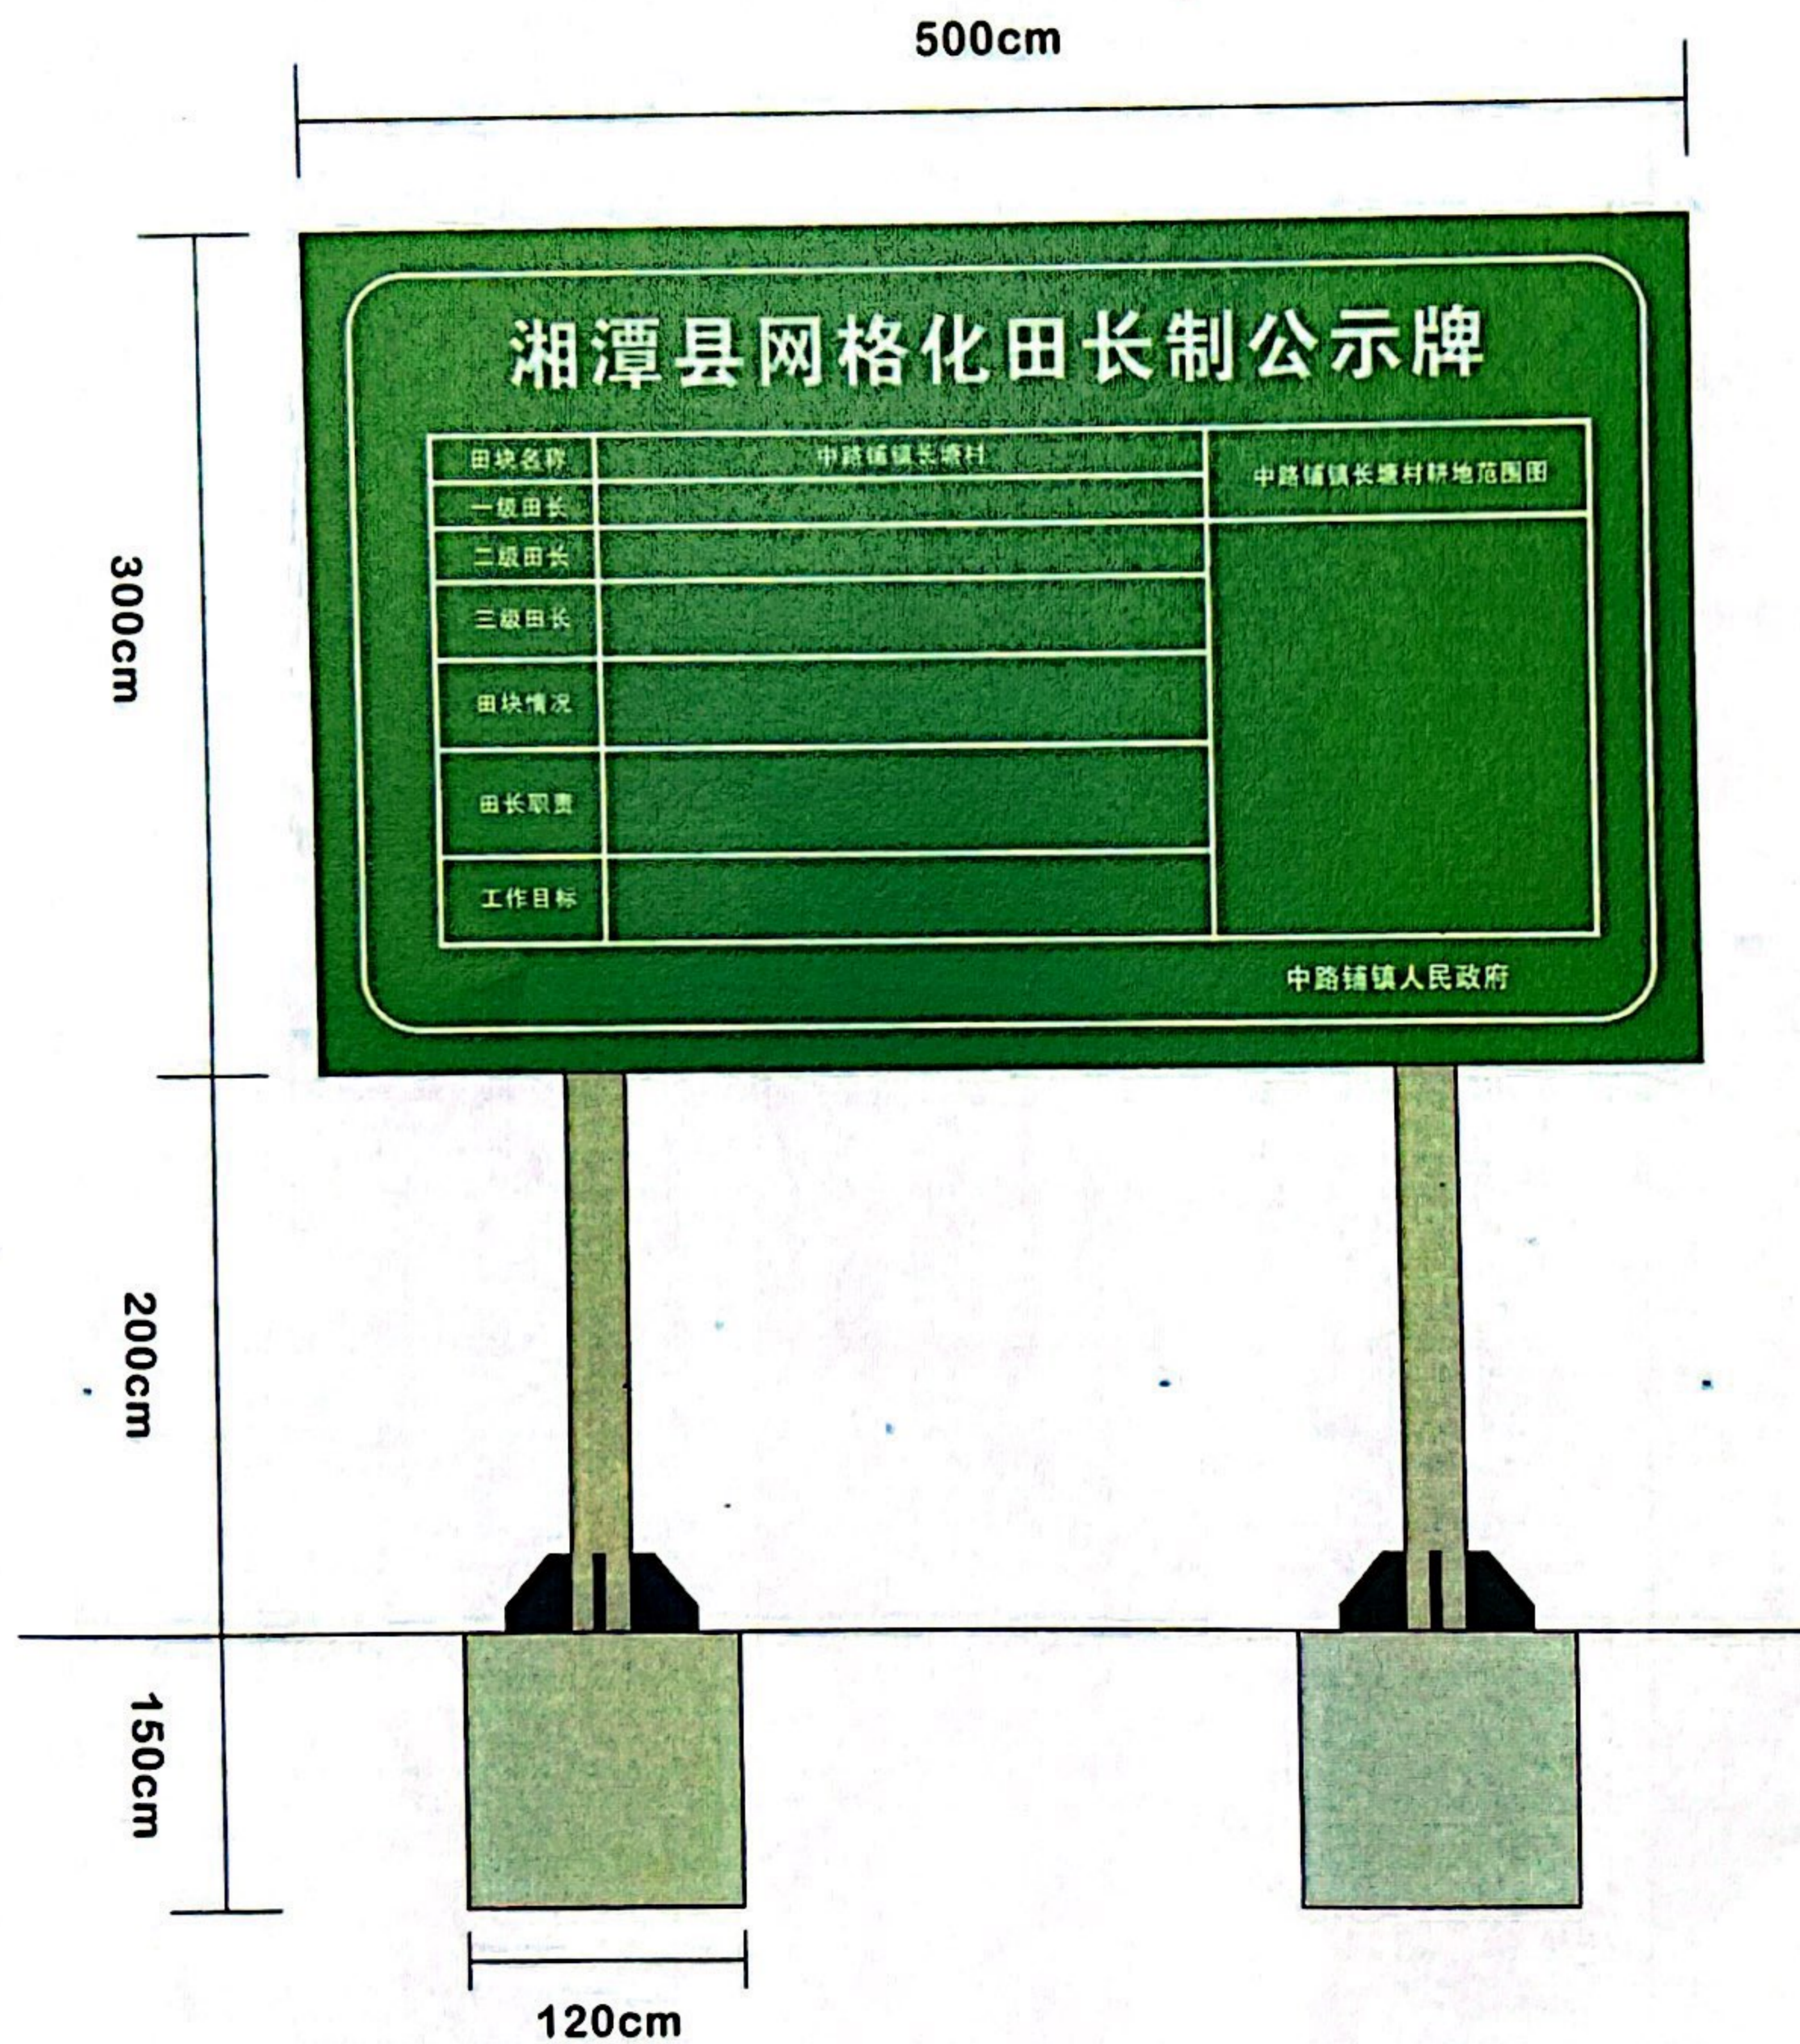


正面效果图-①

说明:

- 1、图中尺寸以厘米为单位。
- 2、标志板采用LF2-M铝合金板制作，板厚2mm。龙骨采用40*60热镀锌方钢焊接制作，版面M2工程级反光膜
- 3、立柱与版面连接、连接件、抱箍与抱箍底衬


湘潭县网格化田长制公示牌制作设计图

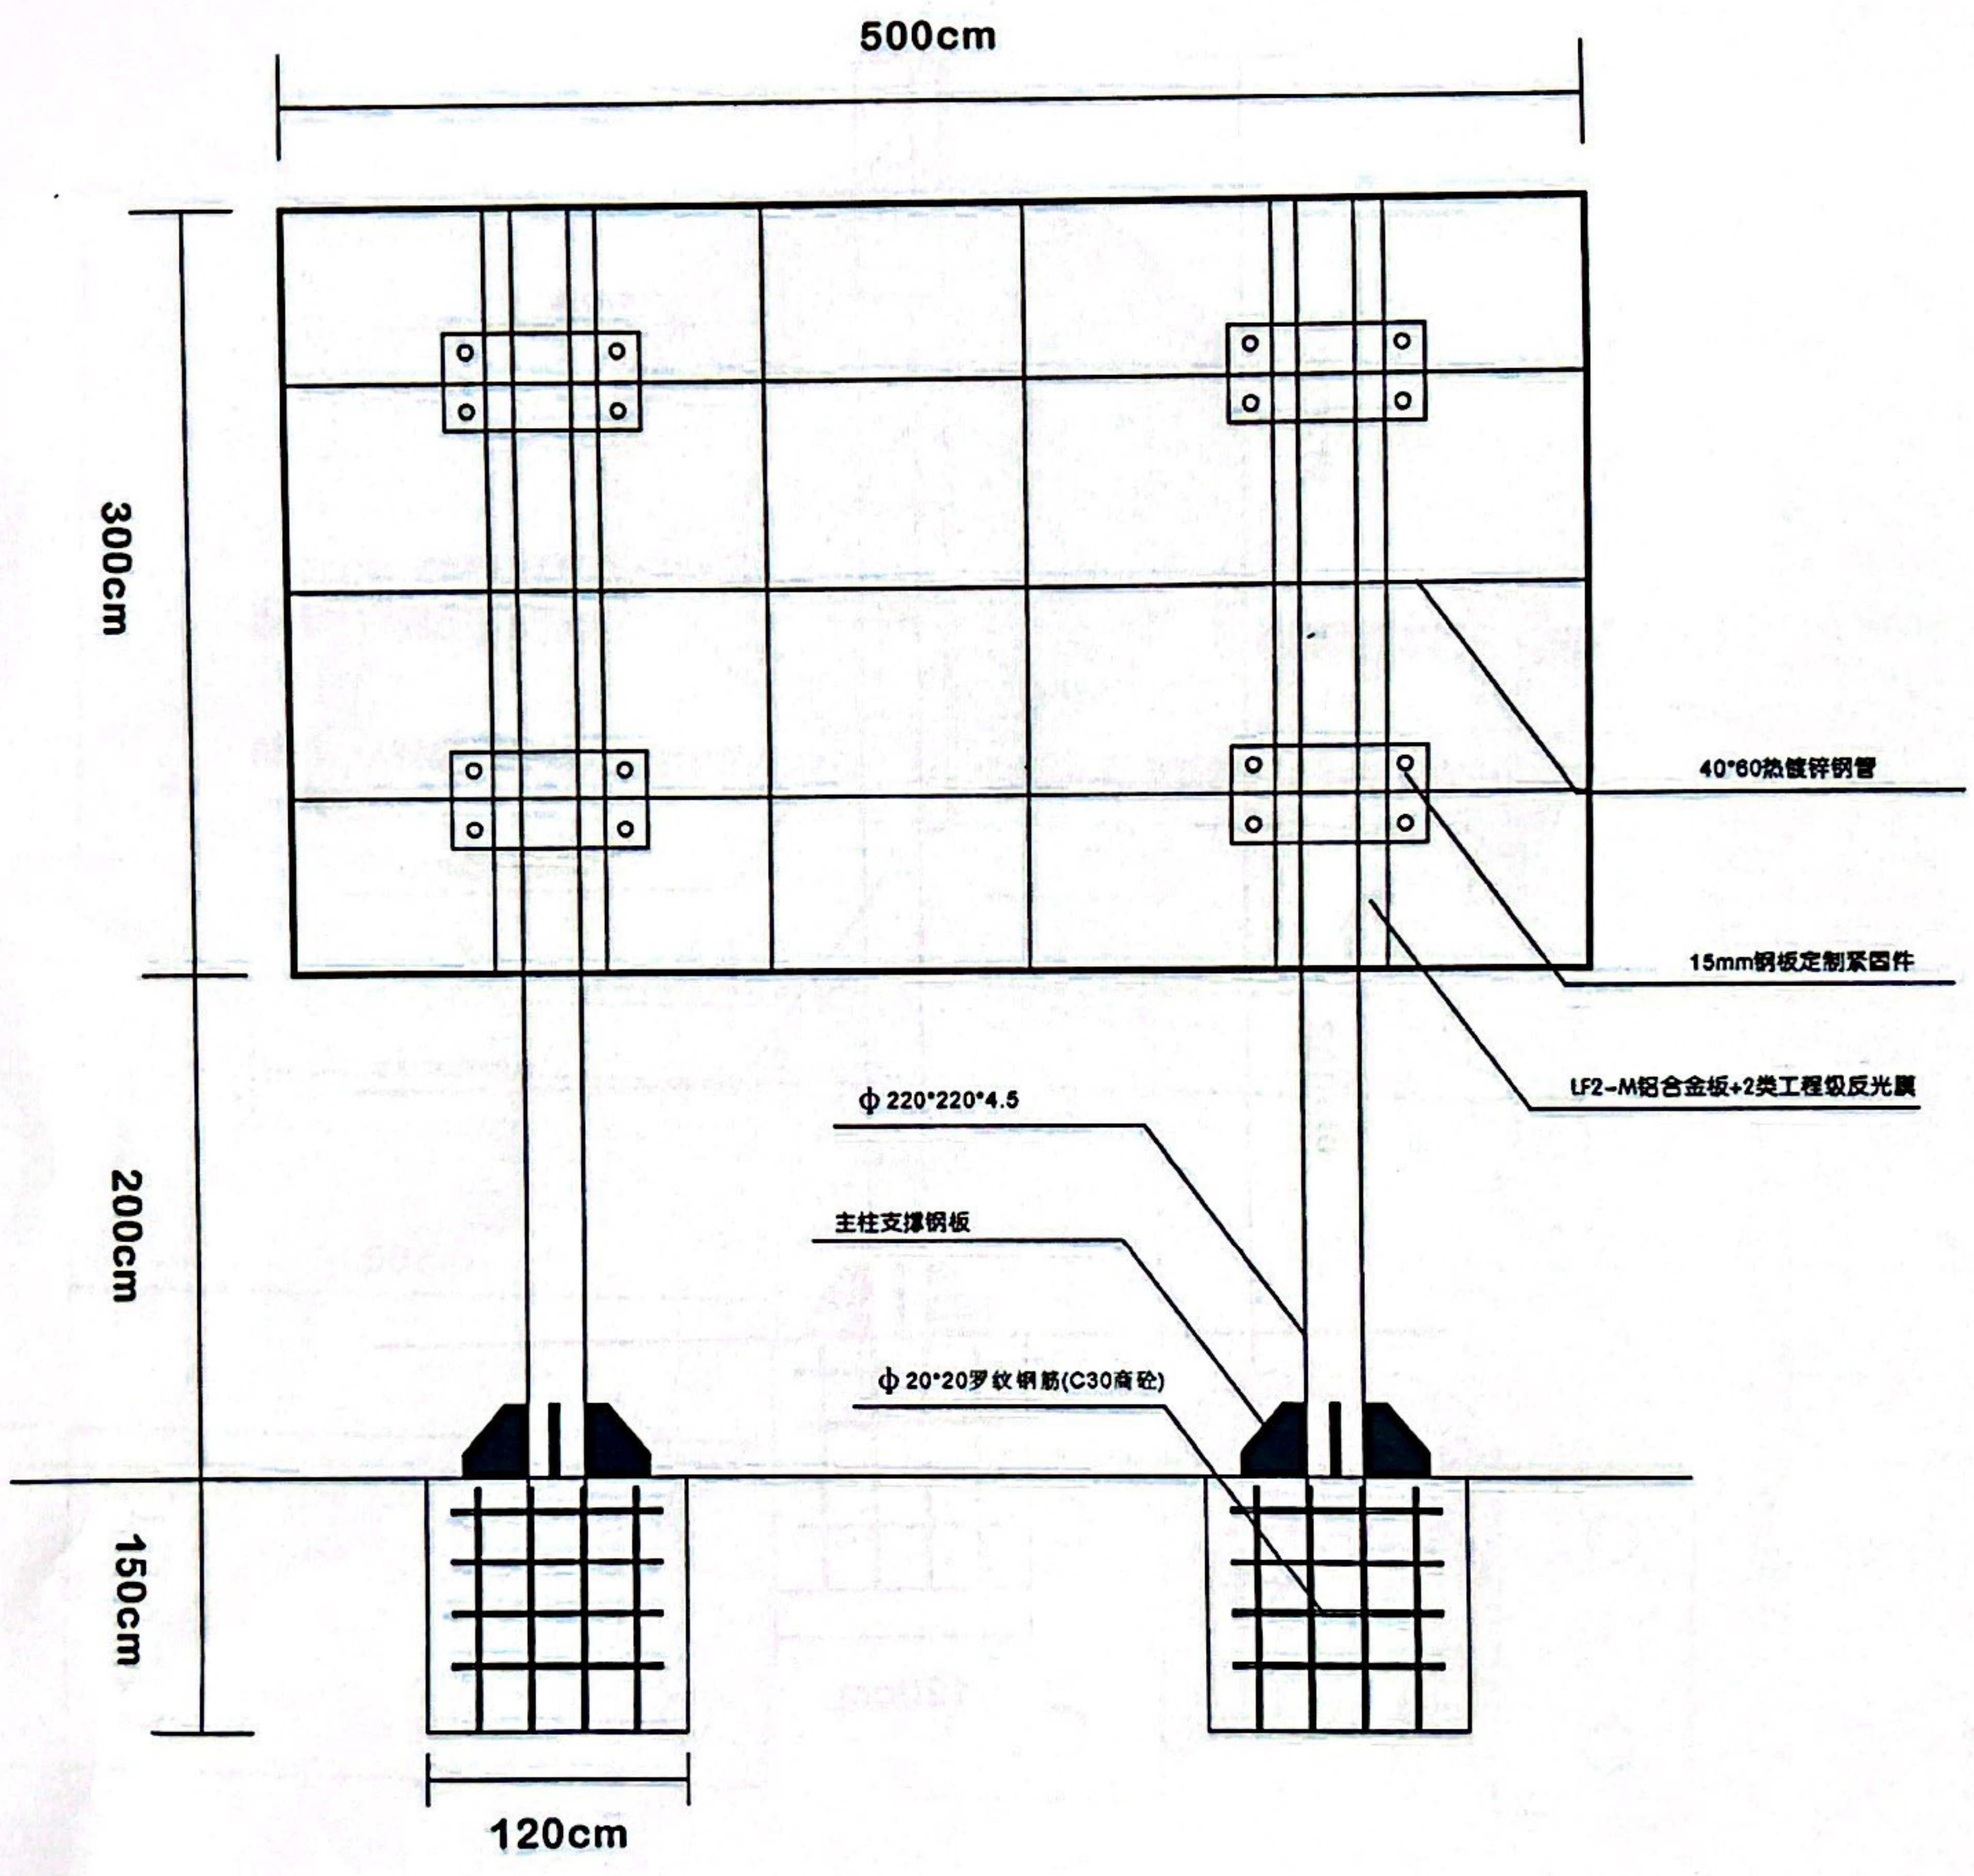

正面结构图-②

- 说明:
- 1、图中尺寸以厘米为单位。
 - 2、标志板采用LF2-M铝合金板制作，板厚2mm。龙骨采用40*60热镀锌方钢焊接制作，版面M2工程级反光膜
 - 3、立柱与版面连接、连接件、抱箍与抱箍底衬

湘潭县网格化田长制公示牌制作设计图

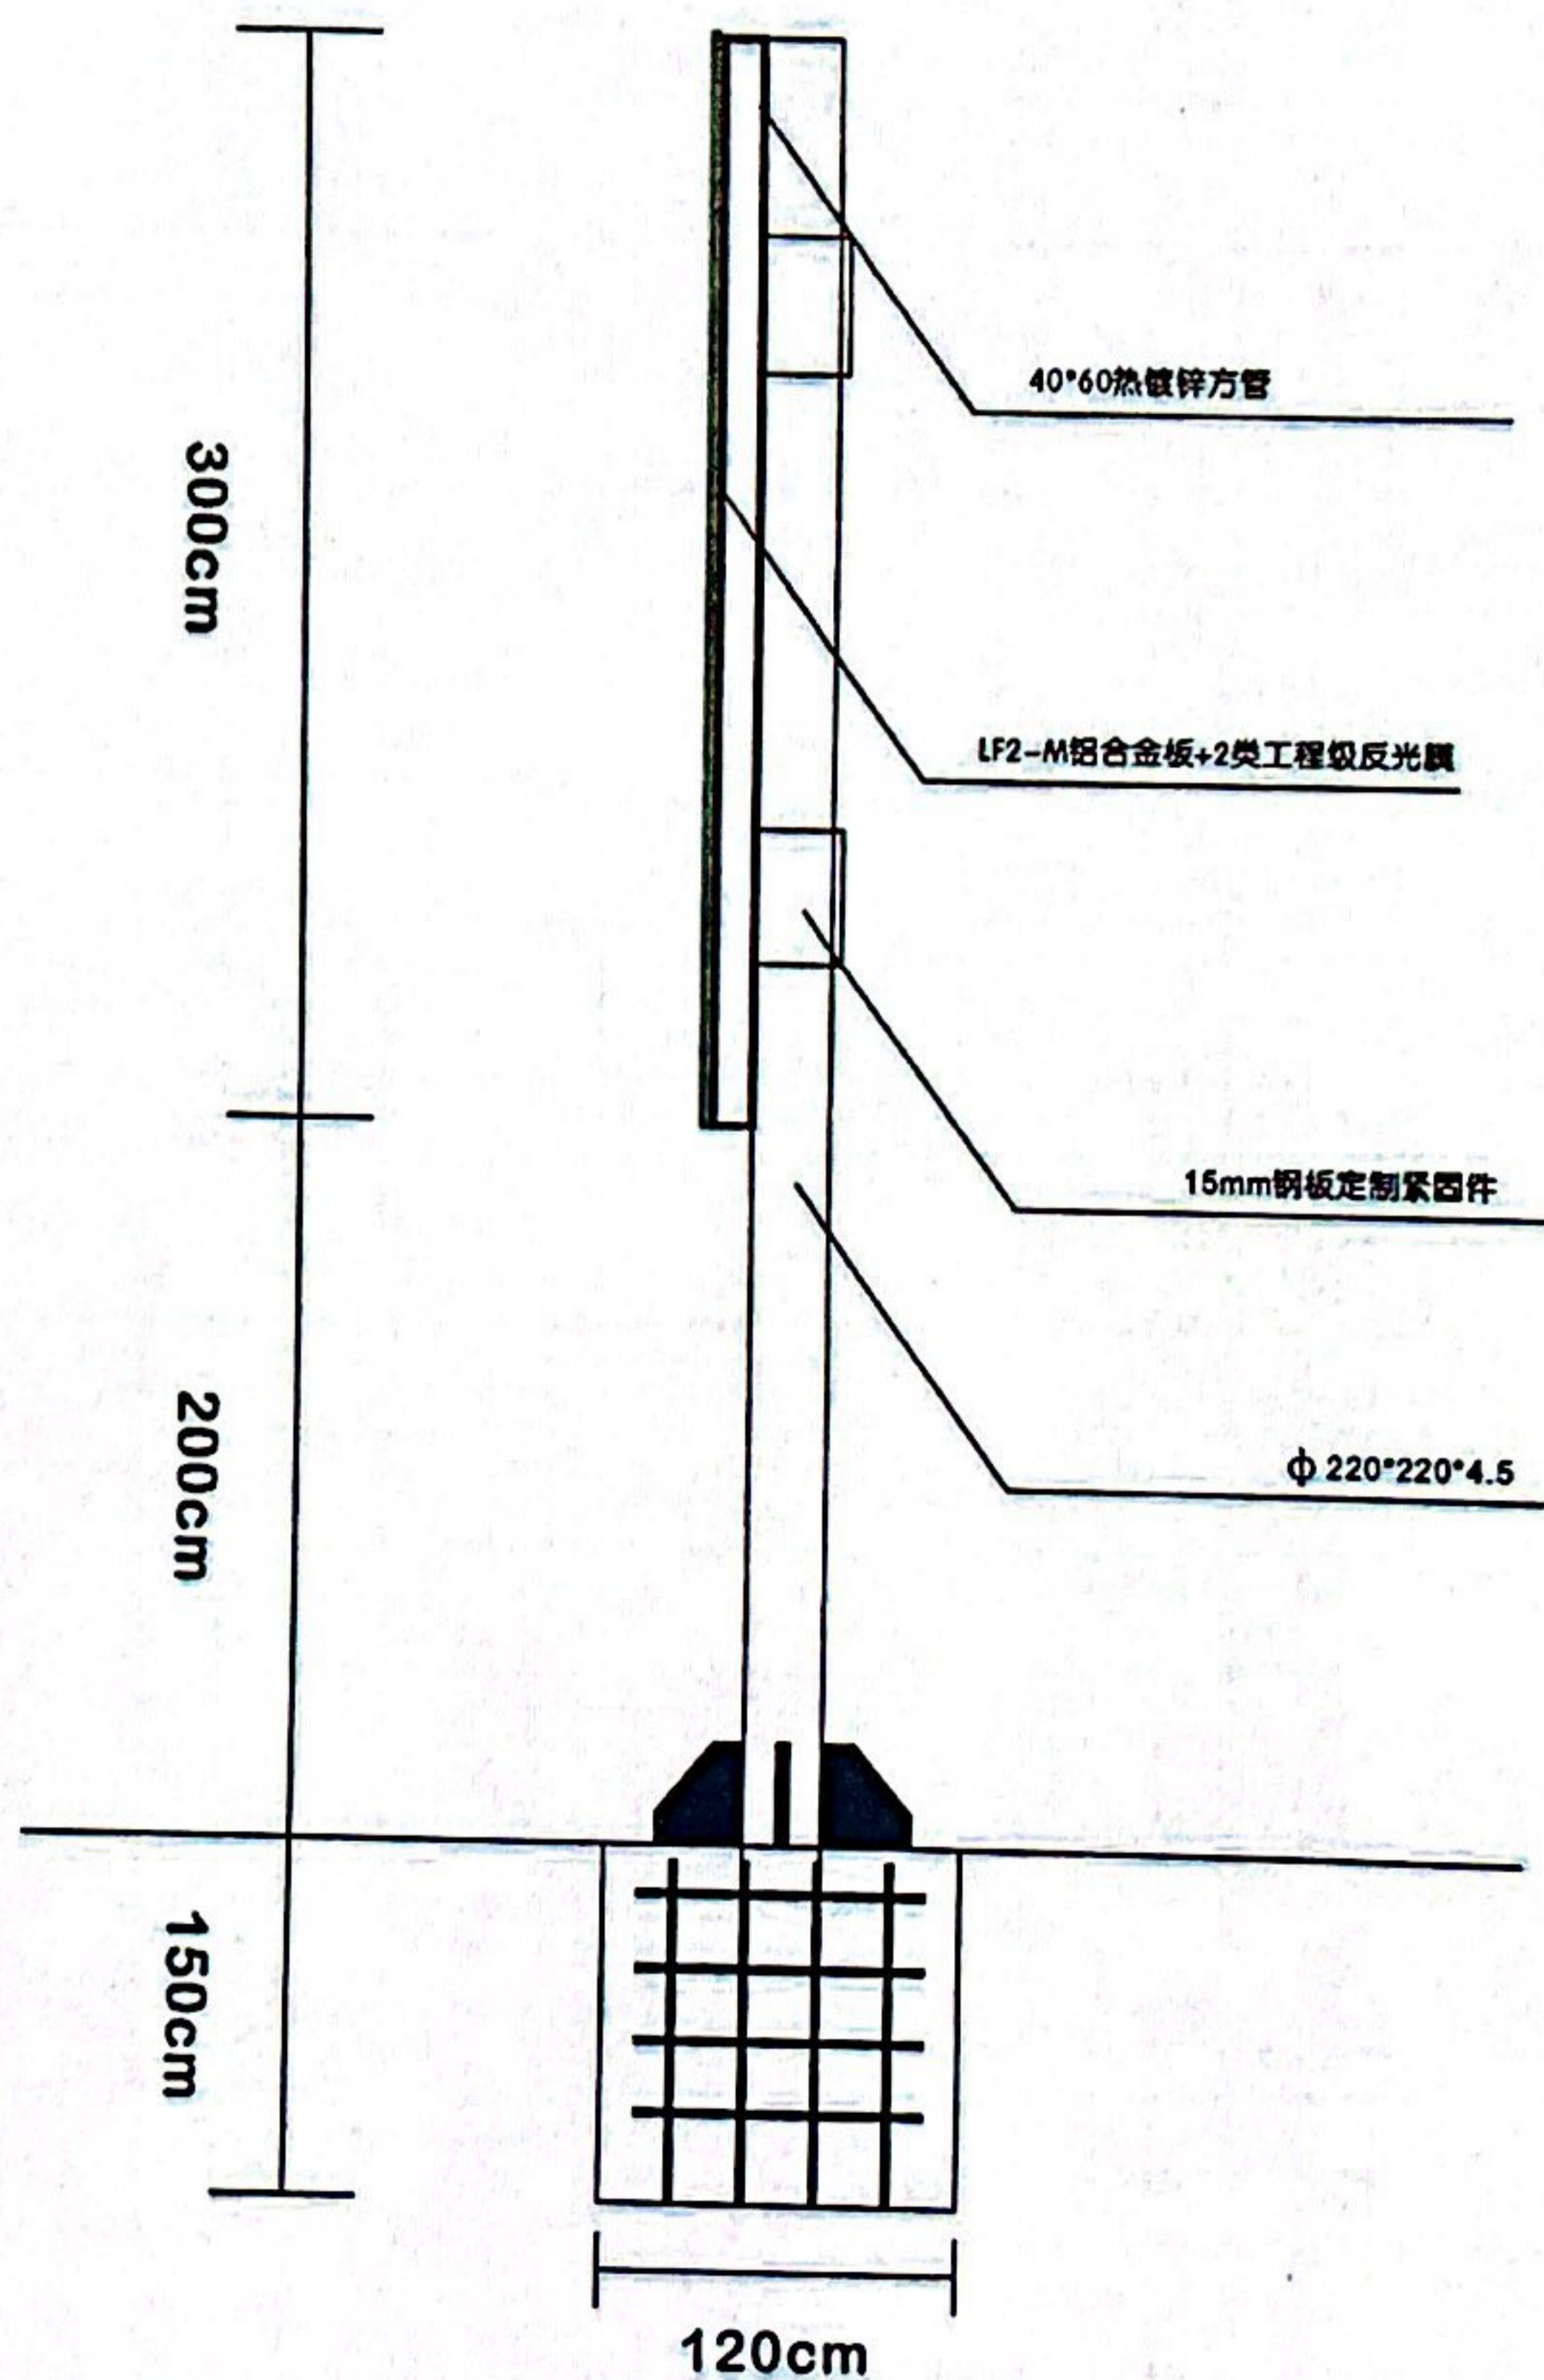


侧面结构图-③

说明:

- 1、图中尺寸以厘米为单位。
- 2、标志板采用LF2-M铝合金板制作，板厚2mm。龙骨采用40*60热镀锌方钢焊接制作，版面M2工程级反光膜
- 3、主柱与版面连接、连接件、抱箍与抱箍底衬
- 4、所有铁件外边如不做防锈处理

湘潭县网格化田长制公示牌制作设计图

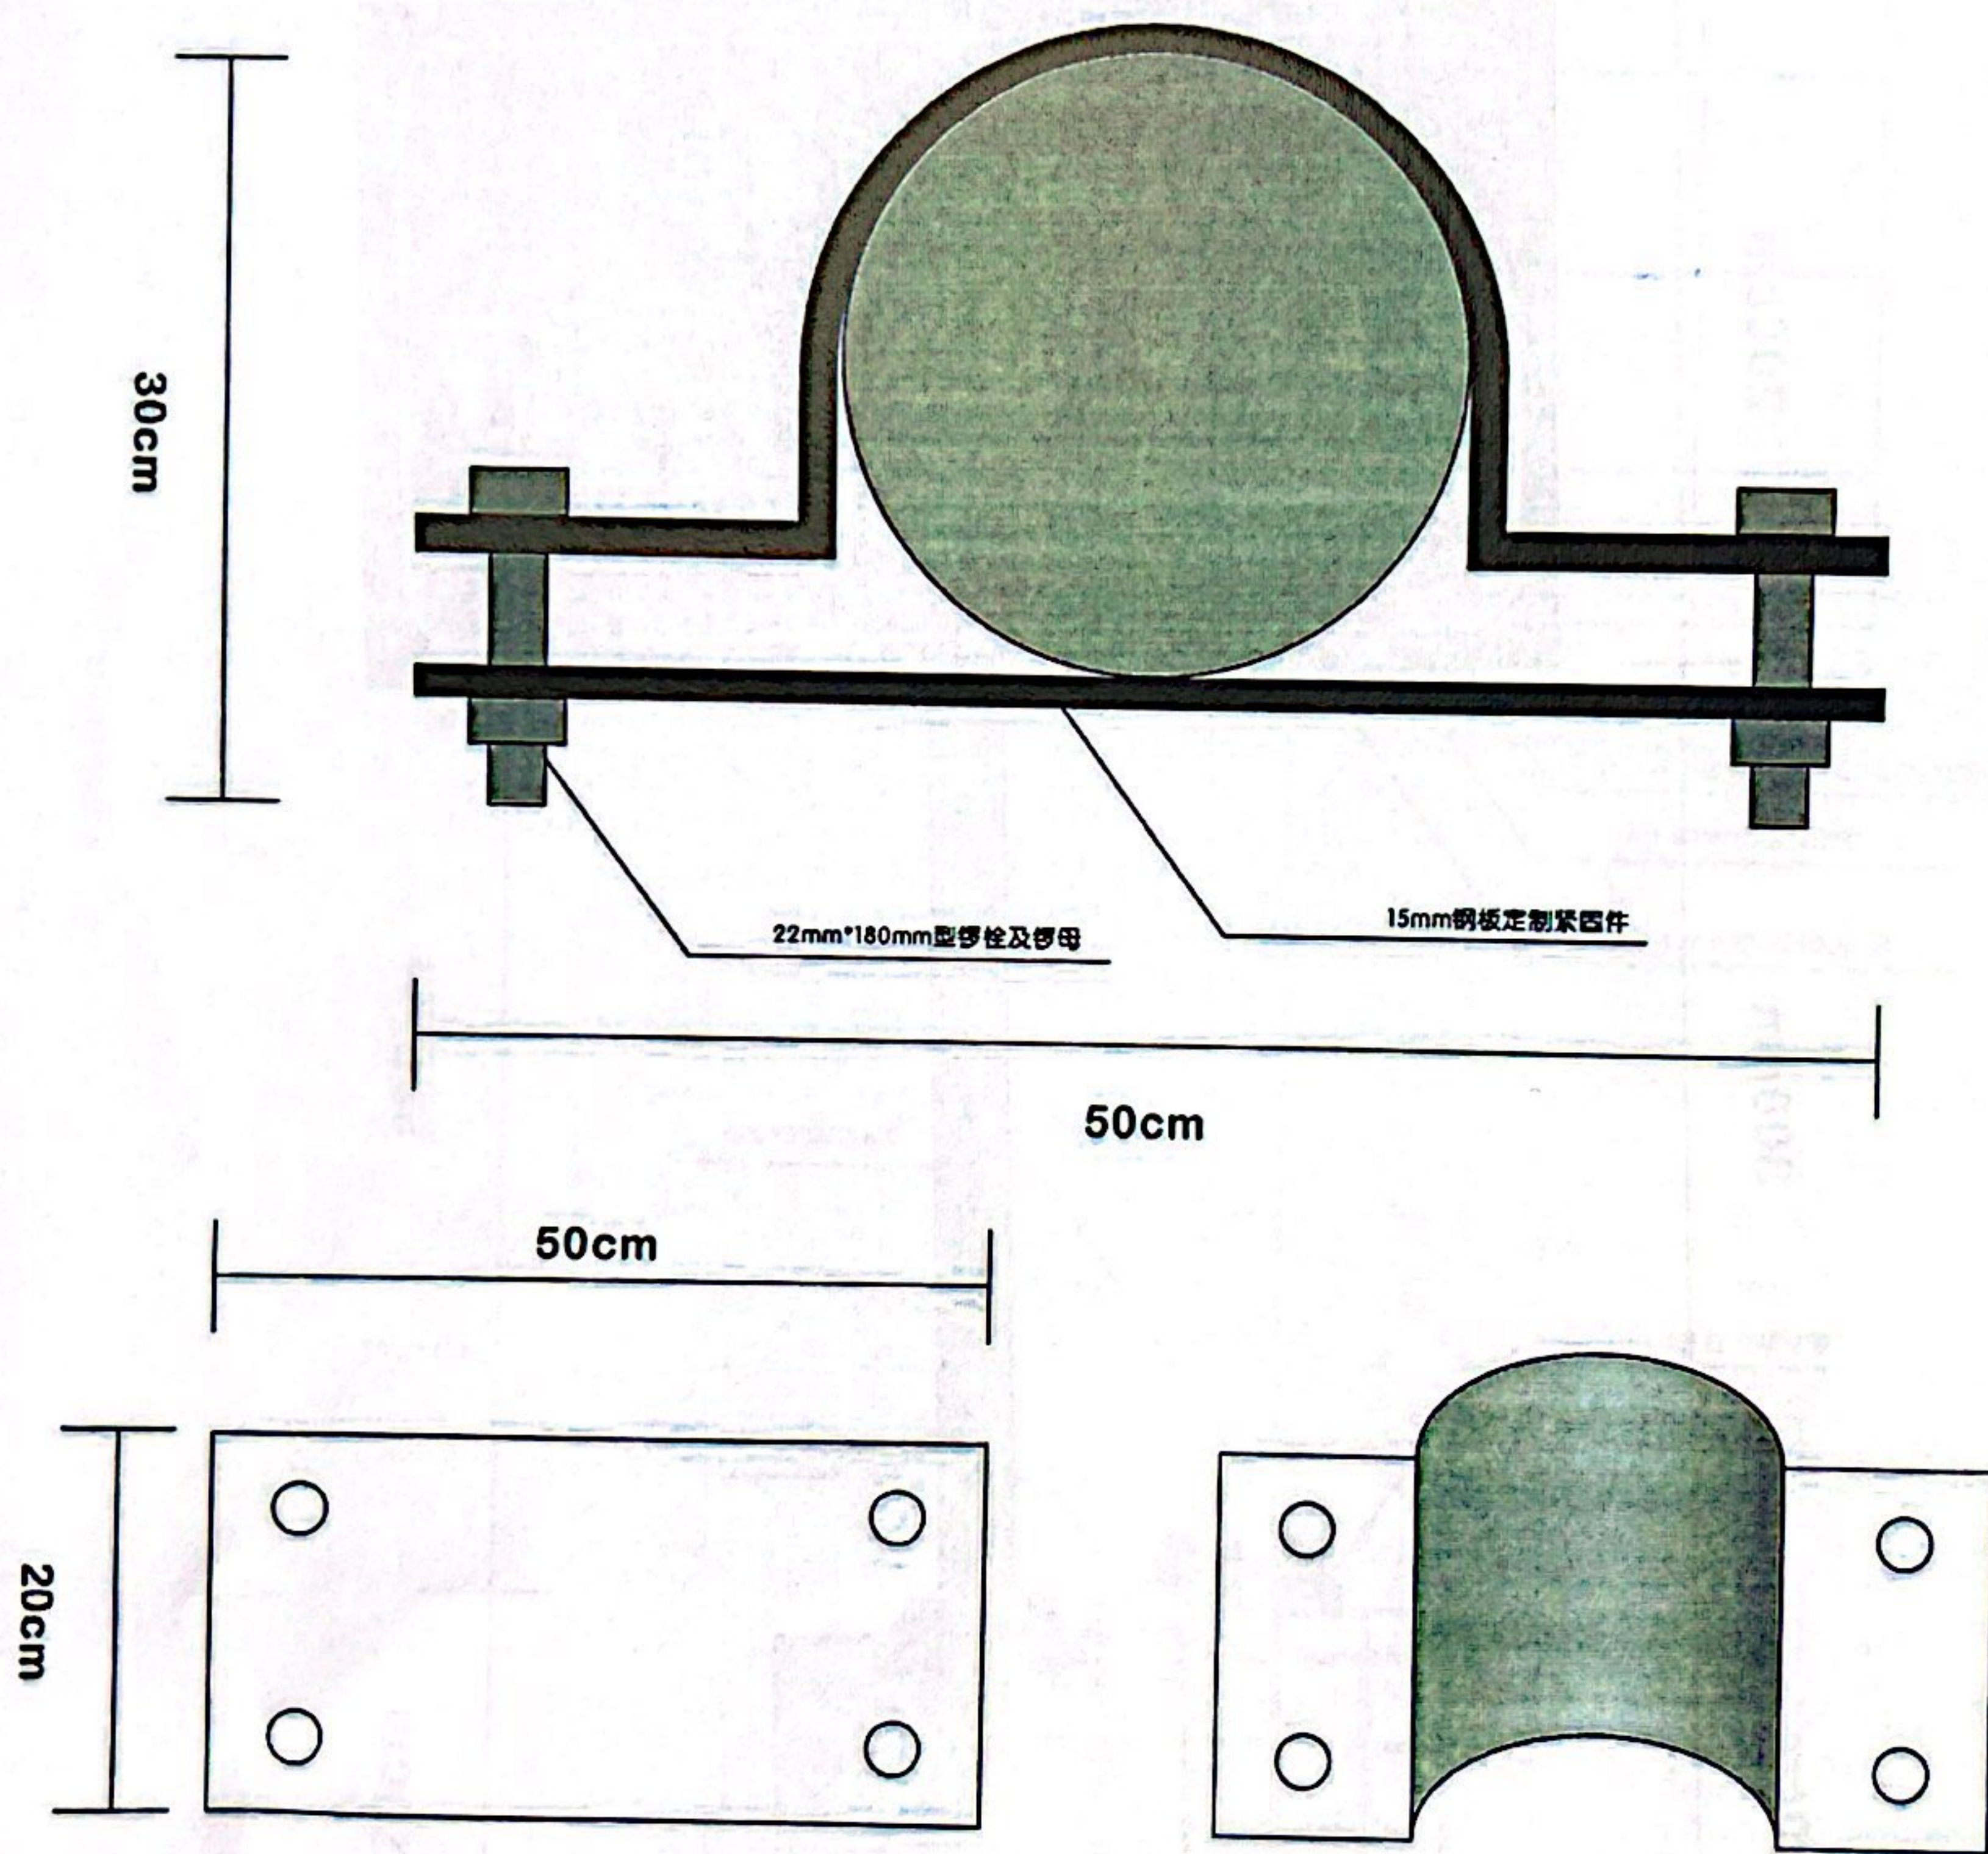


紧固件结构图

说明:

- 1、图中尺寸以厘米为单位。
- 2、标志板采用LF2-M铝合金板制作，板厚2mm。龙骨采用40*60热镀锌方钢焊接制作，版面M2工程级反光膜
- 3、立柱与版面连接、连接件、抱箍与抱箍底衬


湘潭县网格化田长制示范村导示牌制作设计图

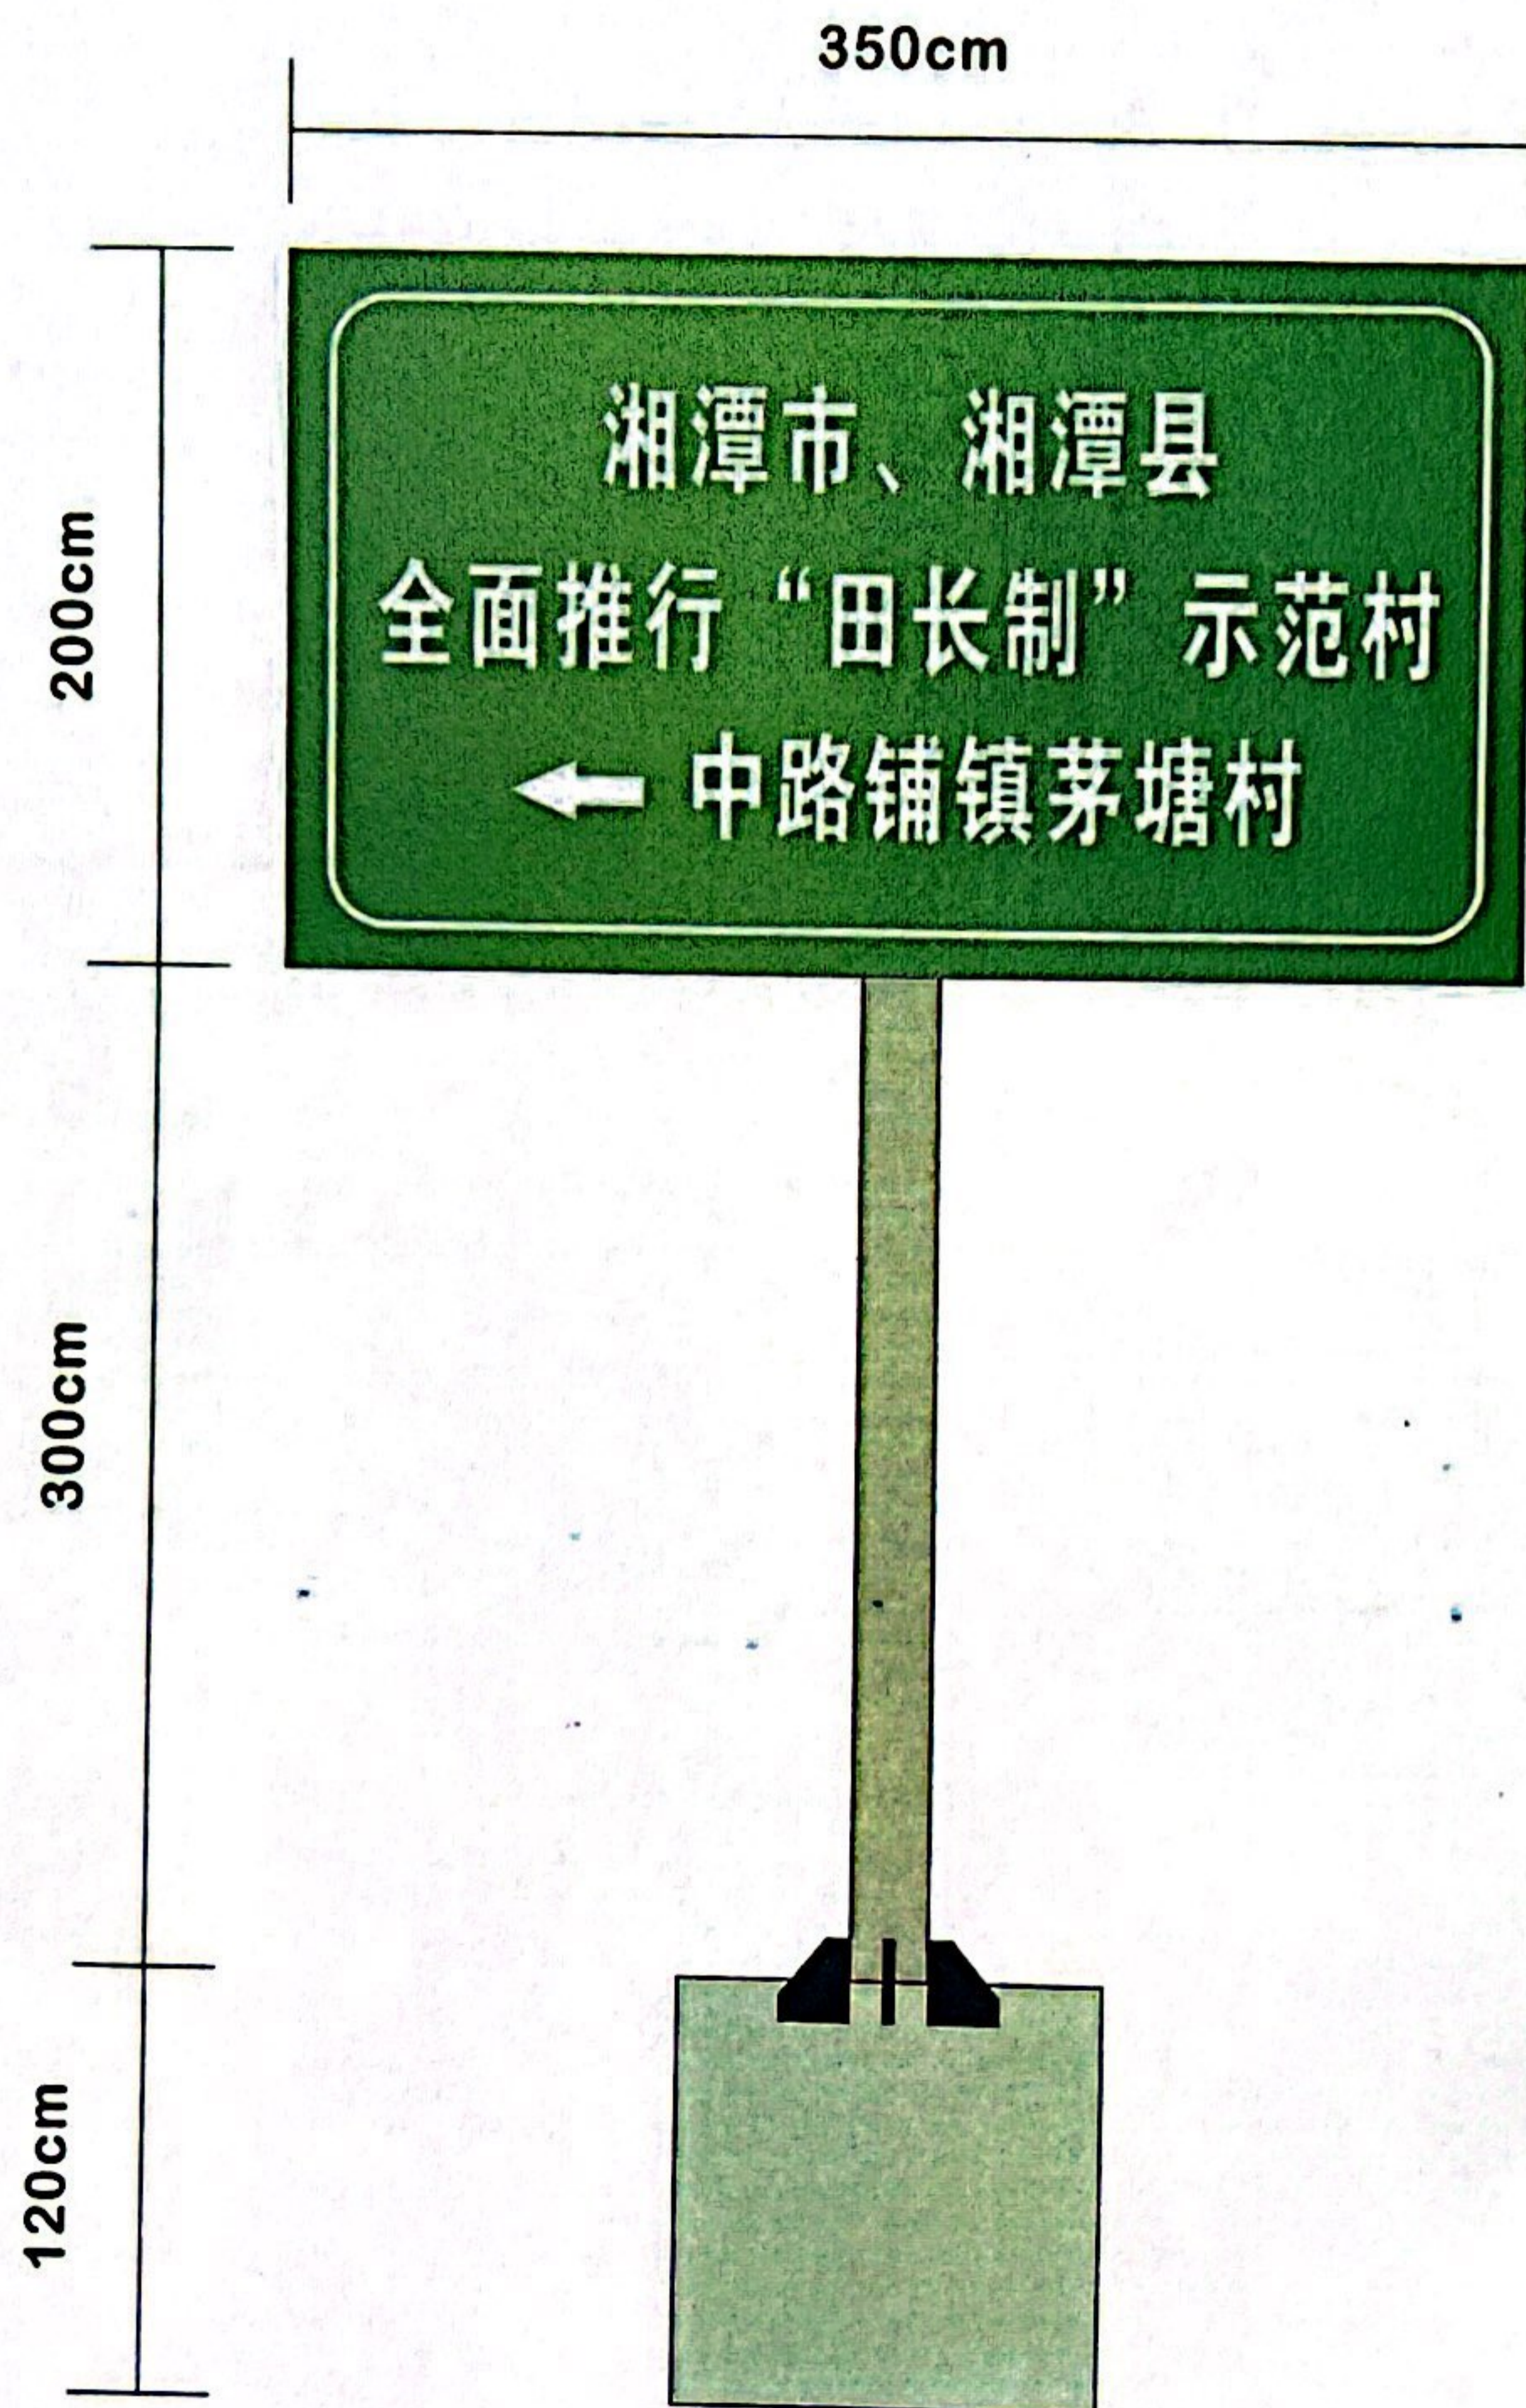

说明:

- 1、图中尺寸以厘米为单位。
- 2、标志板采用LF2-M铝合金板制作，板厚2mm。龙骨采用40*60热镀锌方钢焊接制作，版面M2工程级反光膜
- 3、主柱与版面连接、连接件、抱箍与抱箍底衬
- 4、所有铁件外漏部分均做防锈处理。
- 5、基础使用16#钢筋制等 直径200mm


湘潭县网格化田长制示范村导示牌制作设计图

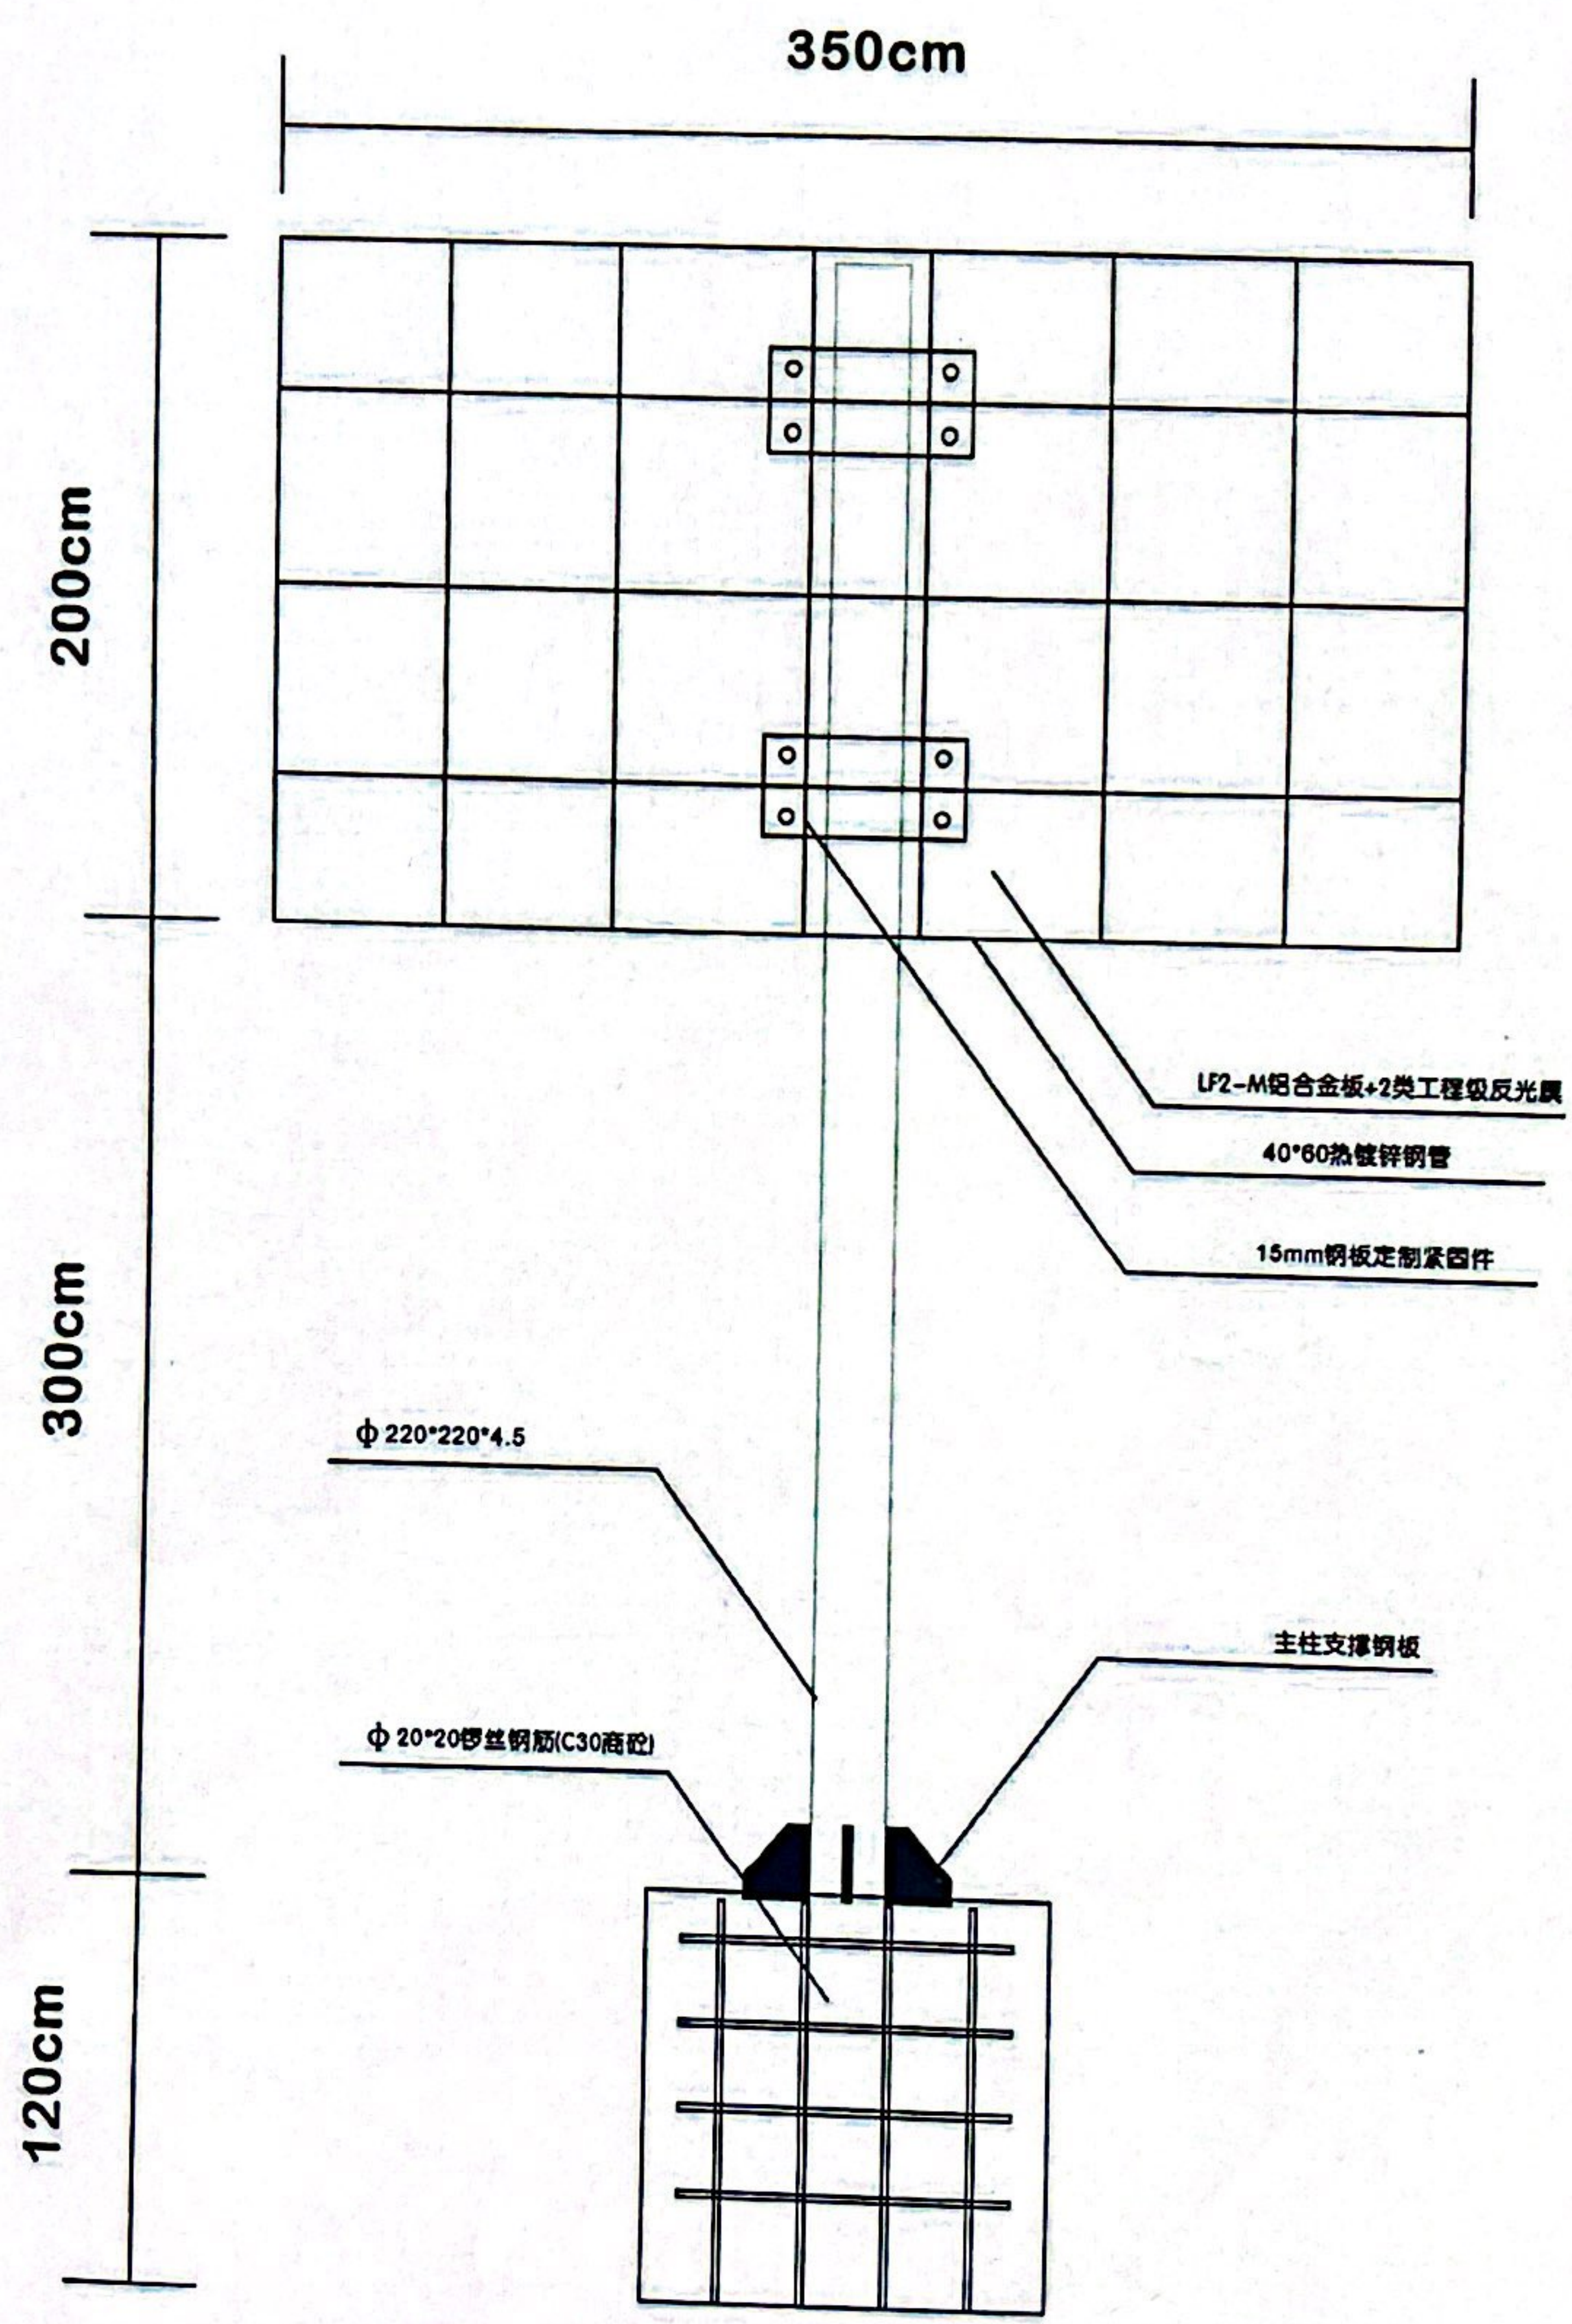

说明:

- 1、图中尺寸以厘米为单位。
- 2、标志板采用LF2-M铝合金板制作，板厚2mm。龙骨采用40*60热镀锌方钢焊接制作，版面M2工程级反光膜
- 3、立柱与版面连接、连接件、抱箍与抱箍底衬
- 4、所有铁件外露部分均做防锈处理。
- 5、基础使用16#钢筋制作，直径200cm

湘潭县网格化田长制示范村导示牌制作设计图

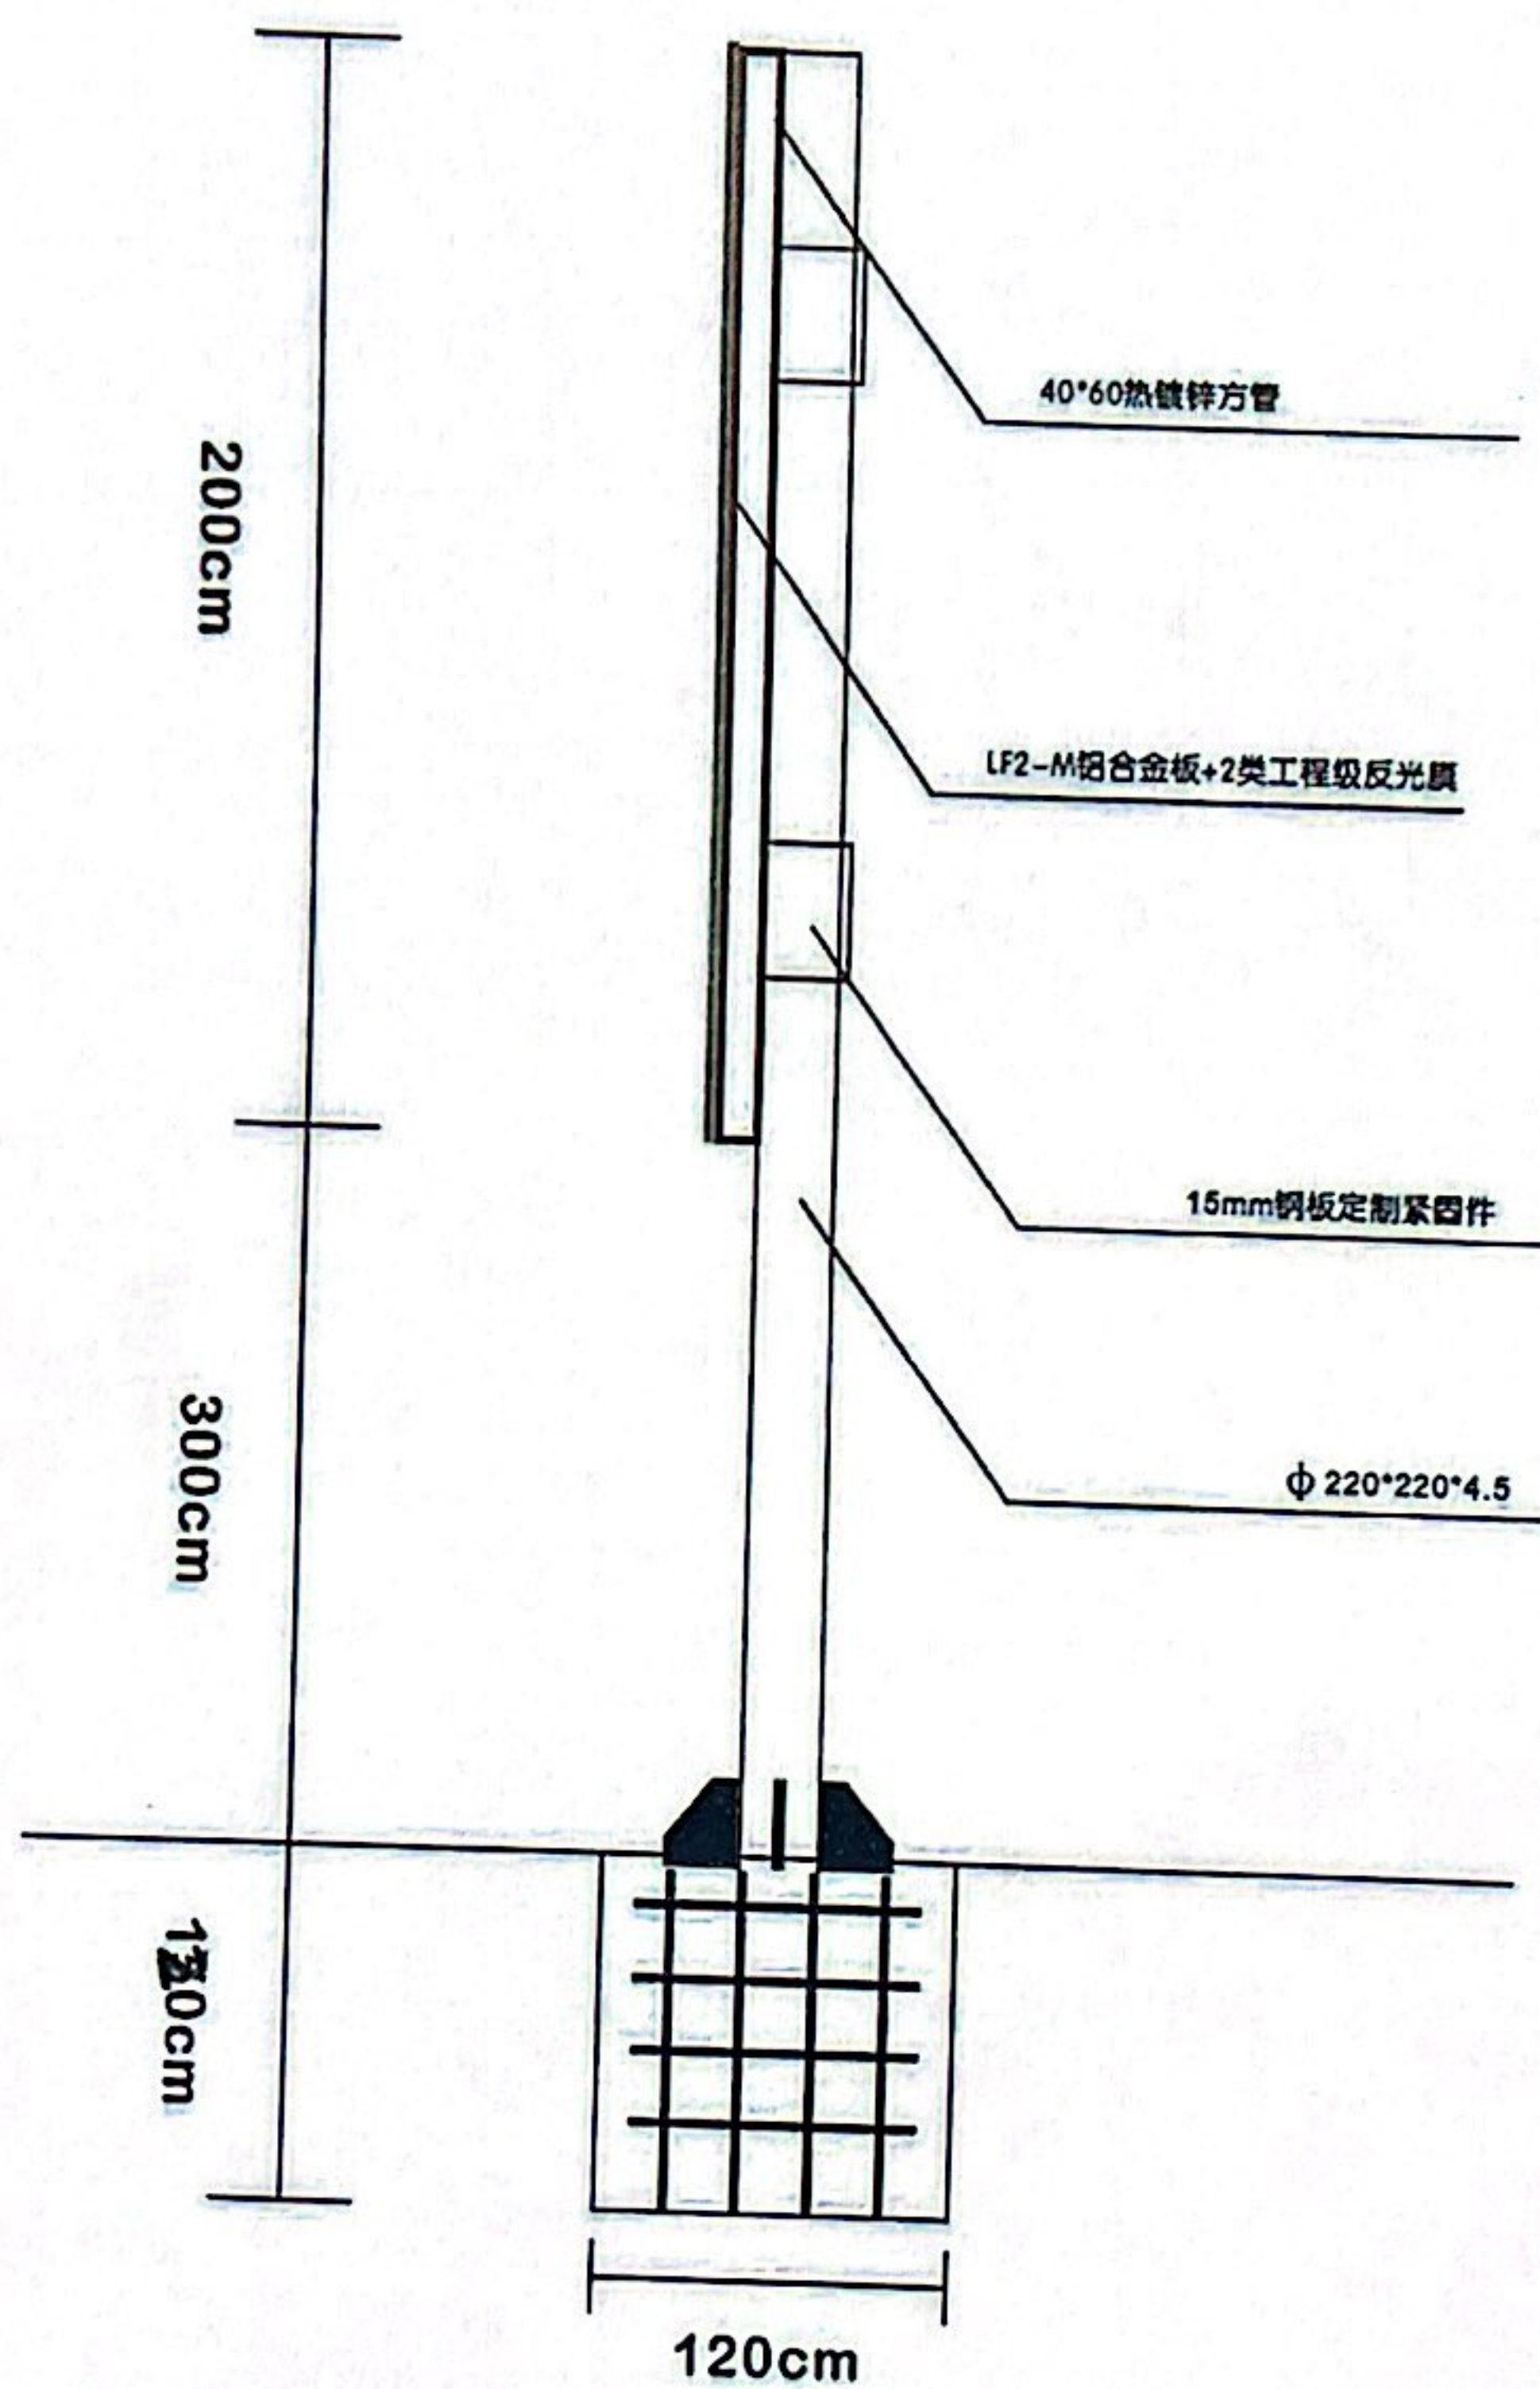


侧面结构图-③

说明:

- 1、图中尺寸以厘米为单位。
- 2、标志板采用LF2-M铝合金板制作，板厚2mm。龙骨采用40*60热镀锌方钢焊接制作，版面M2工程级反光膜
- 3、主柱与版面连接、连接件、抱箍与抱箍底衬
- 4、所有铁件外露部分均做防锈处理。
- 5、基础使用14#钢筋制作

湘潭县网格化田长制示范村导示牌制作设计图

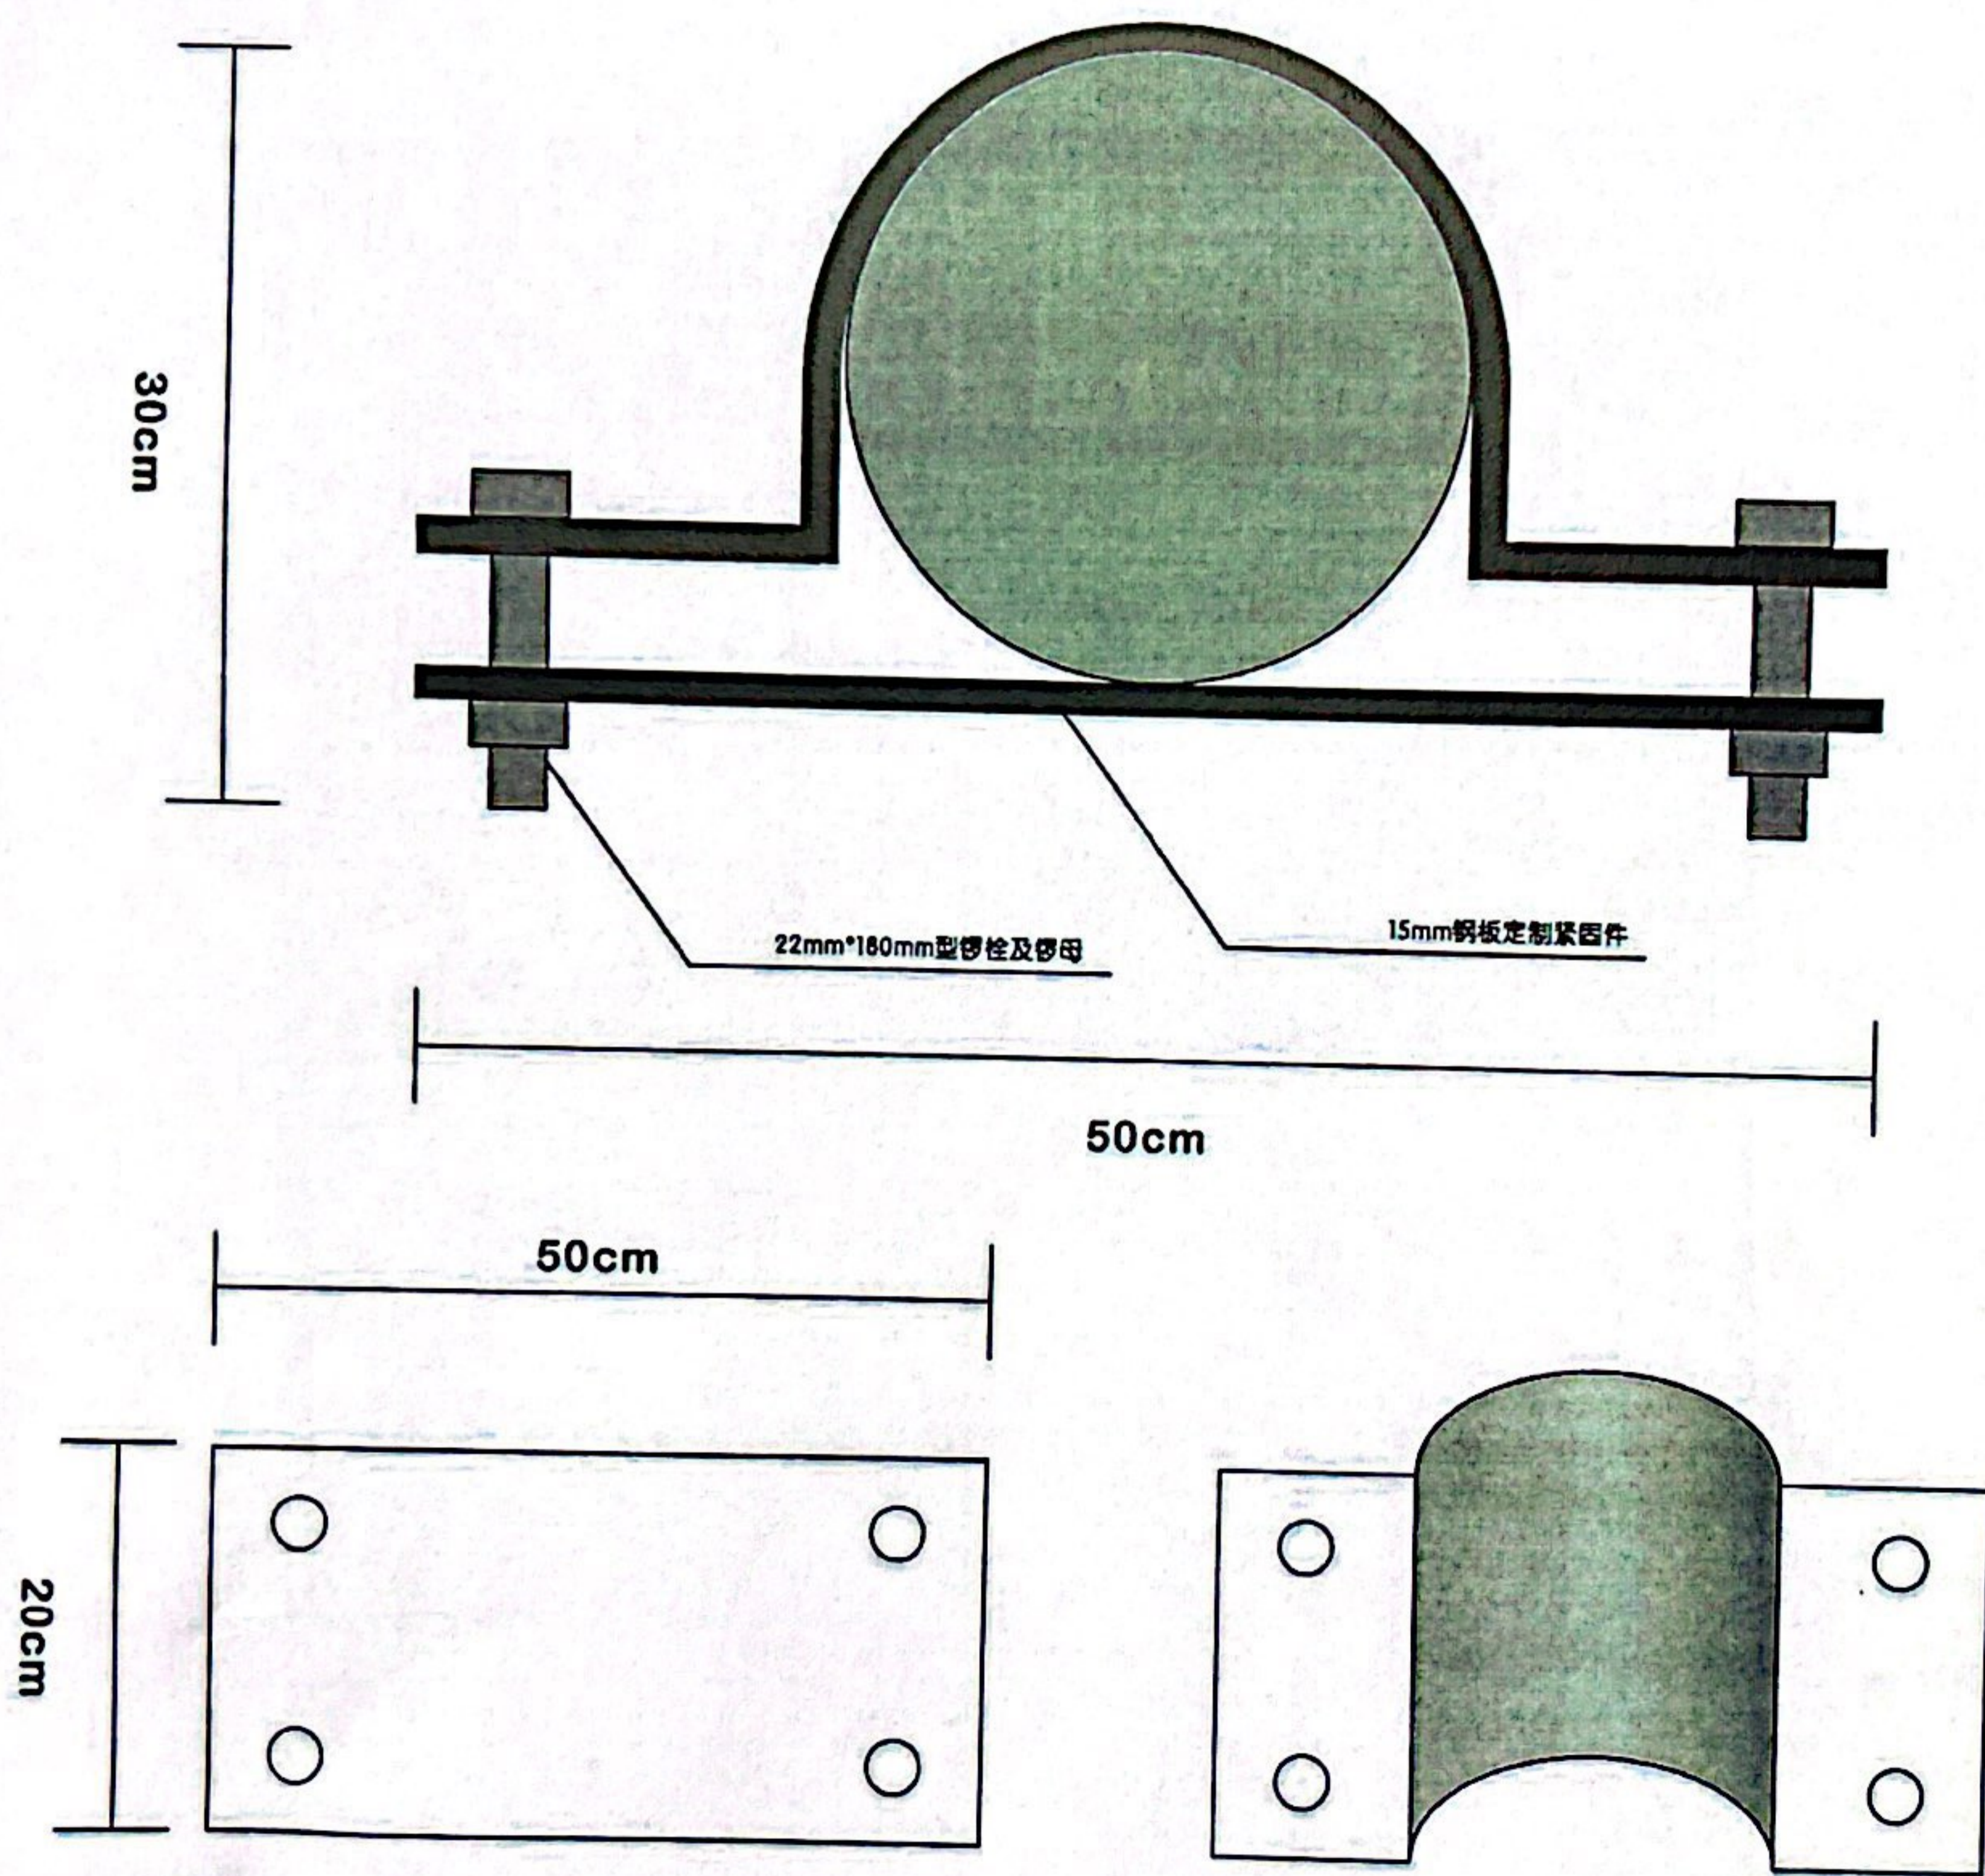


紧固件结构图

说明:

- 1、图中尺寸以厘米为单位。
- 2、标志板采用LF2-M铝合金板制作，板厚2mm。龙骨采用40*60热镀锌方钢焊接制作，版面M2工程级反光膜
- 3、主柱与版面连接、连接件、抱箍与抱箍底衬
- 4、所有铁件外漏部分均做防锈处理。
- 5、基础使用16#钢筋制作 间距20cm

湘潭县网格化田长制推行宣传牌制作设计图

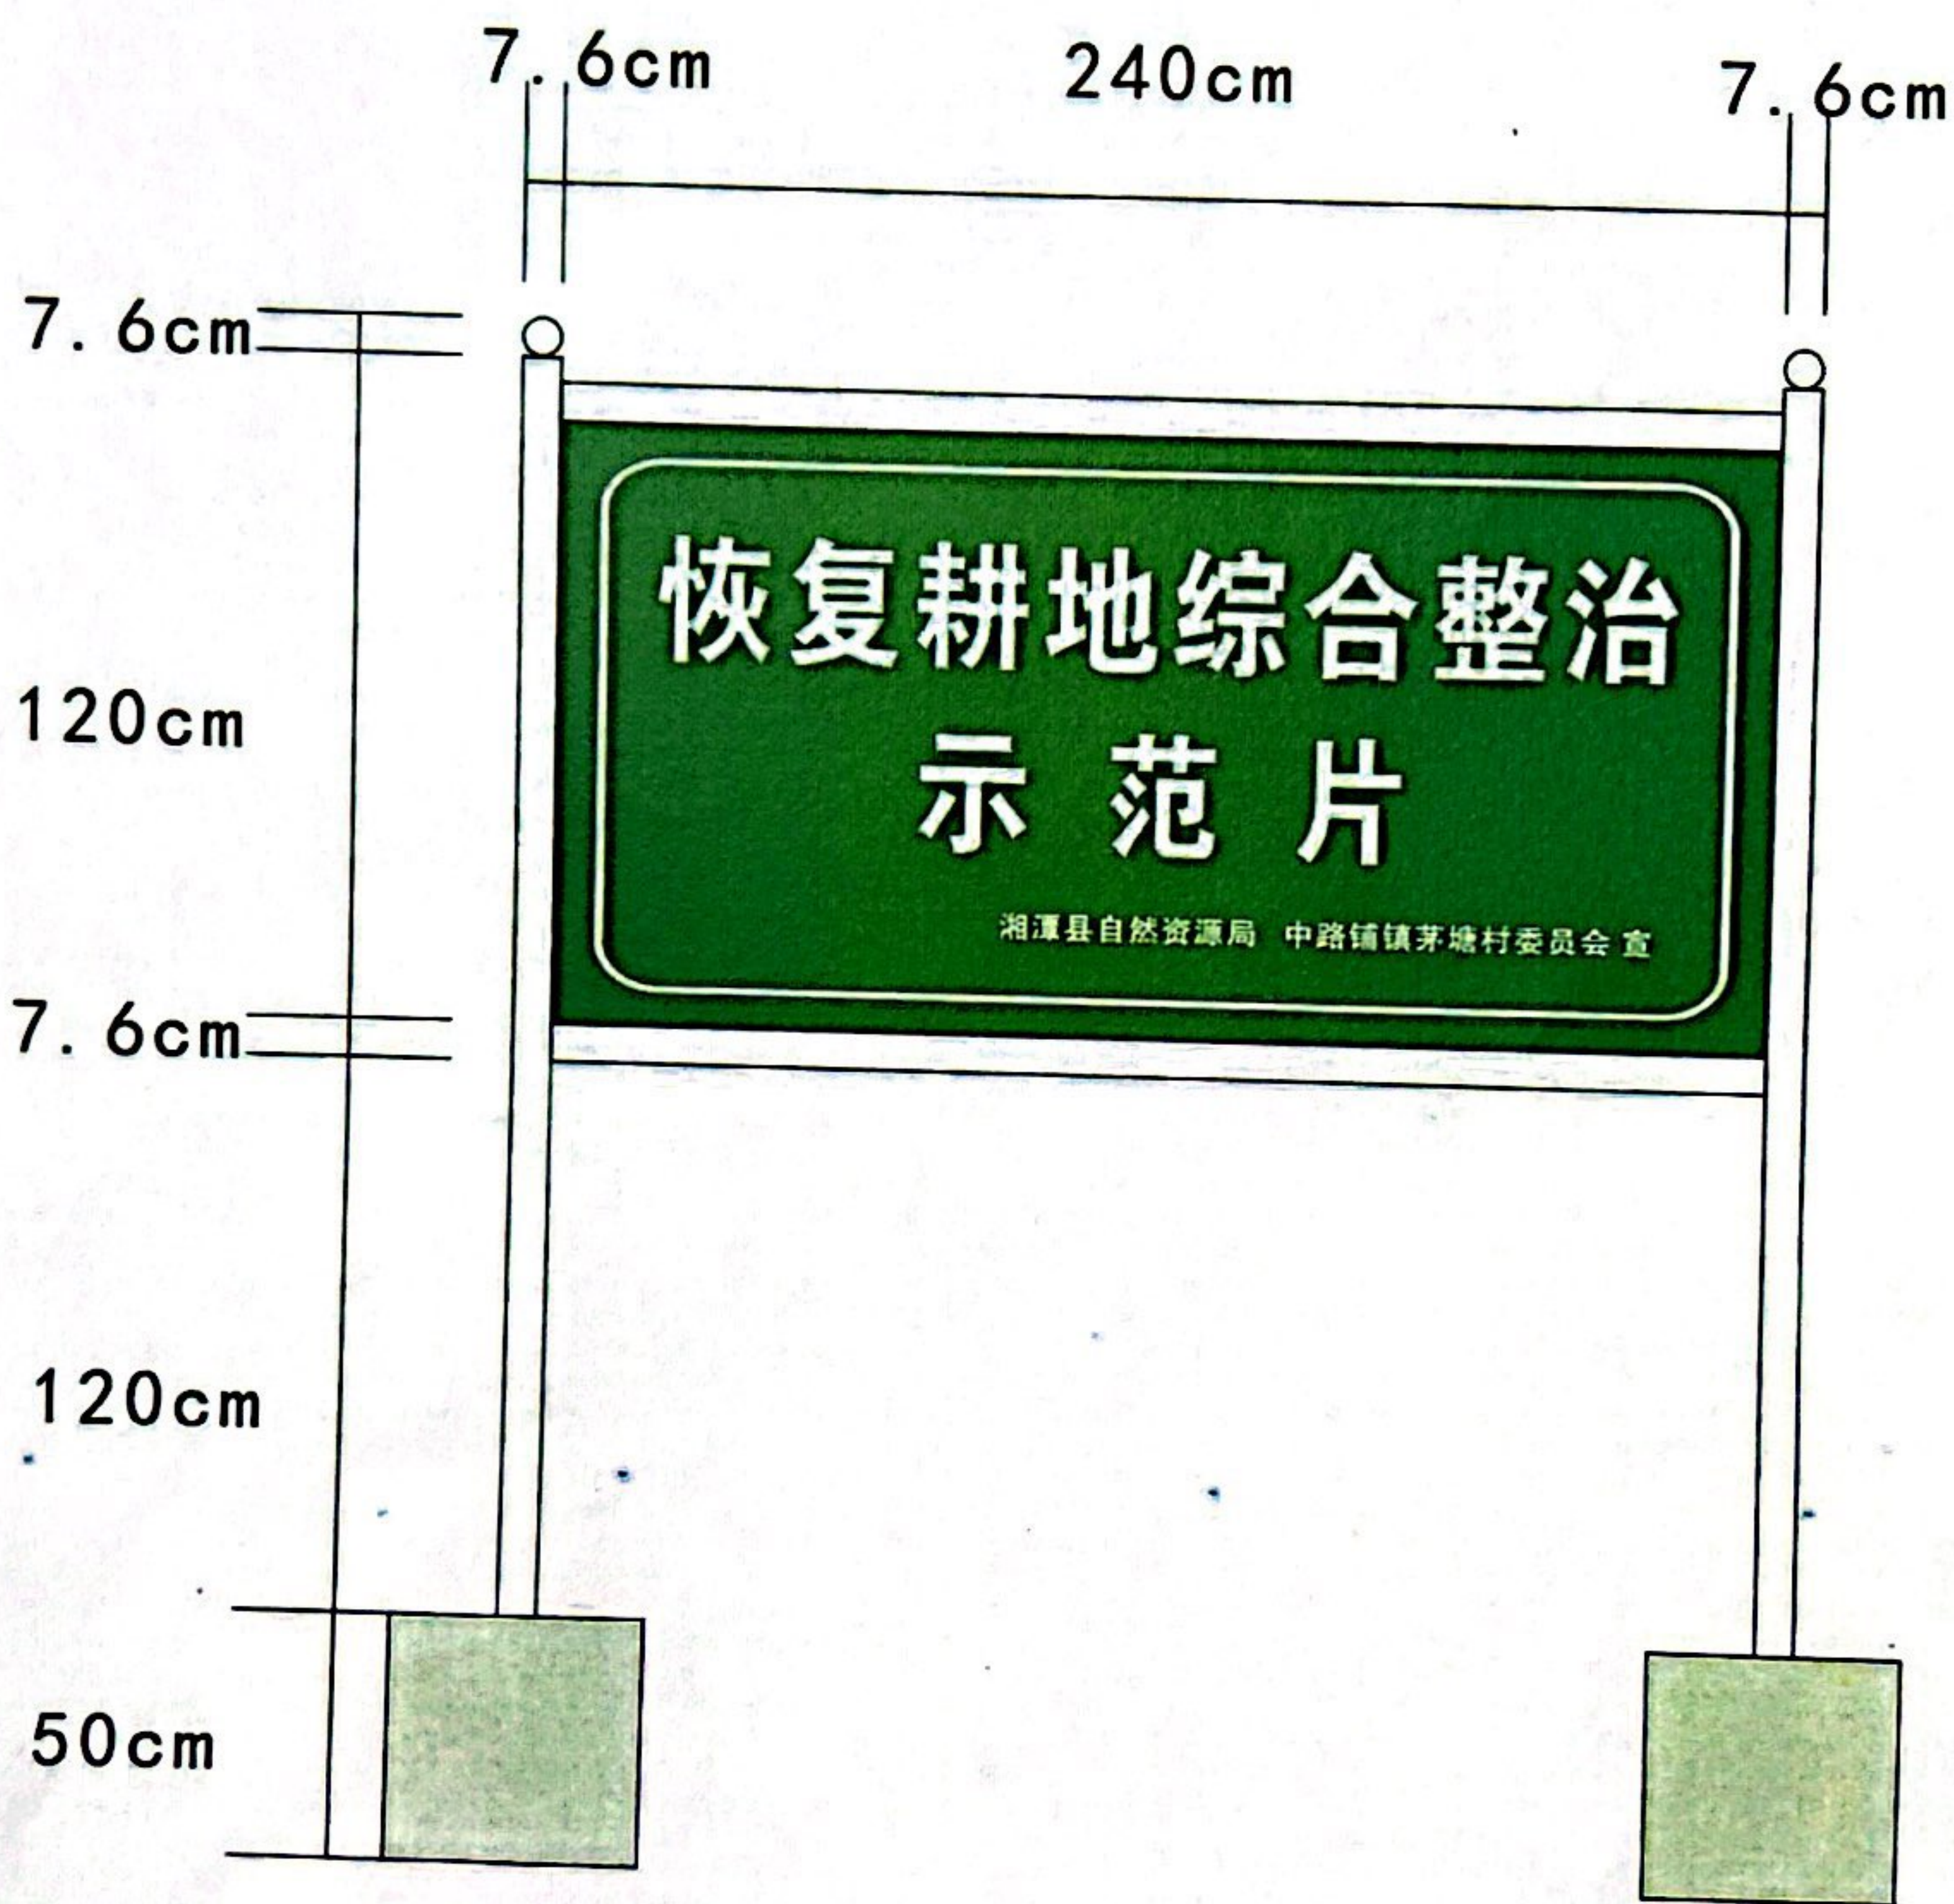


结构图-3

说明:

- 1、图中尺寸以厘米为单位。
- 2、不锈钢76mm圆管+1.2mm不锈钢板焊接制作，画面高精户外写真饰面。
- 3、基础使用混凝土浇注。

湘潭县网格化田长制推行宣传牌制作设计图

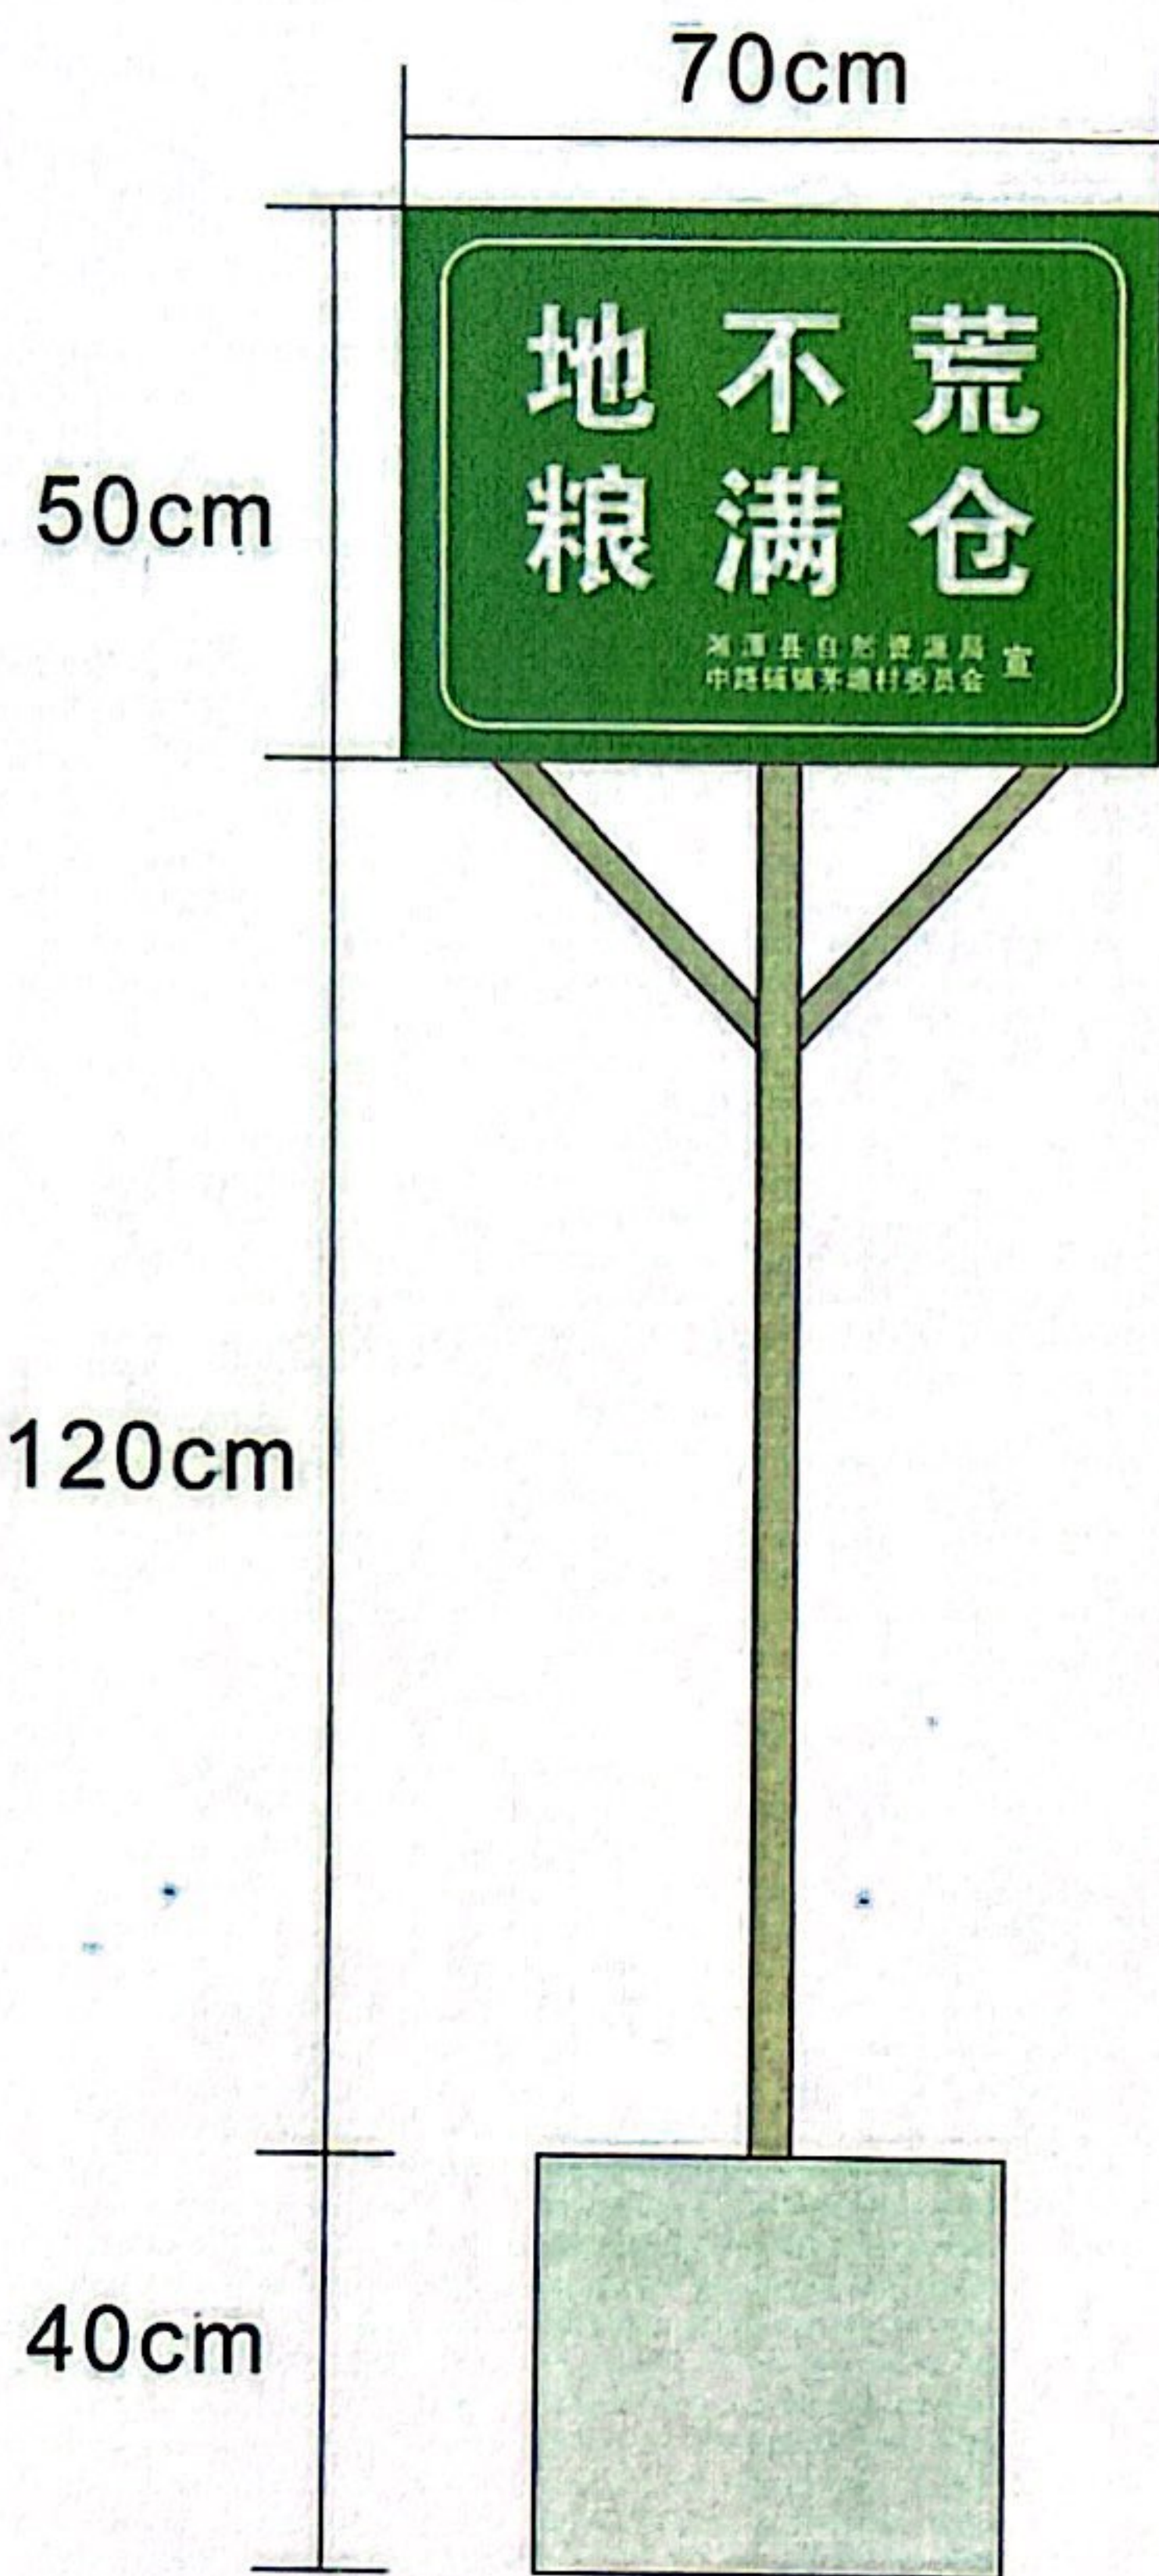

结构图-③

说明:

- 1、图中尺寸以厘米为单位。
- 2、不锈钢38mm方管+1.2mm不锈钢板焊接制作，画面高精户外写真饰面。
- 3、基础使用混凝土浇注。