


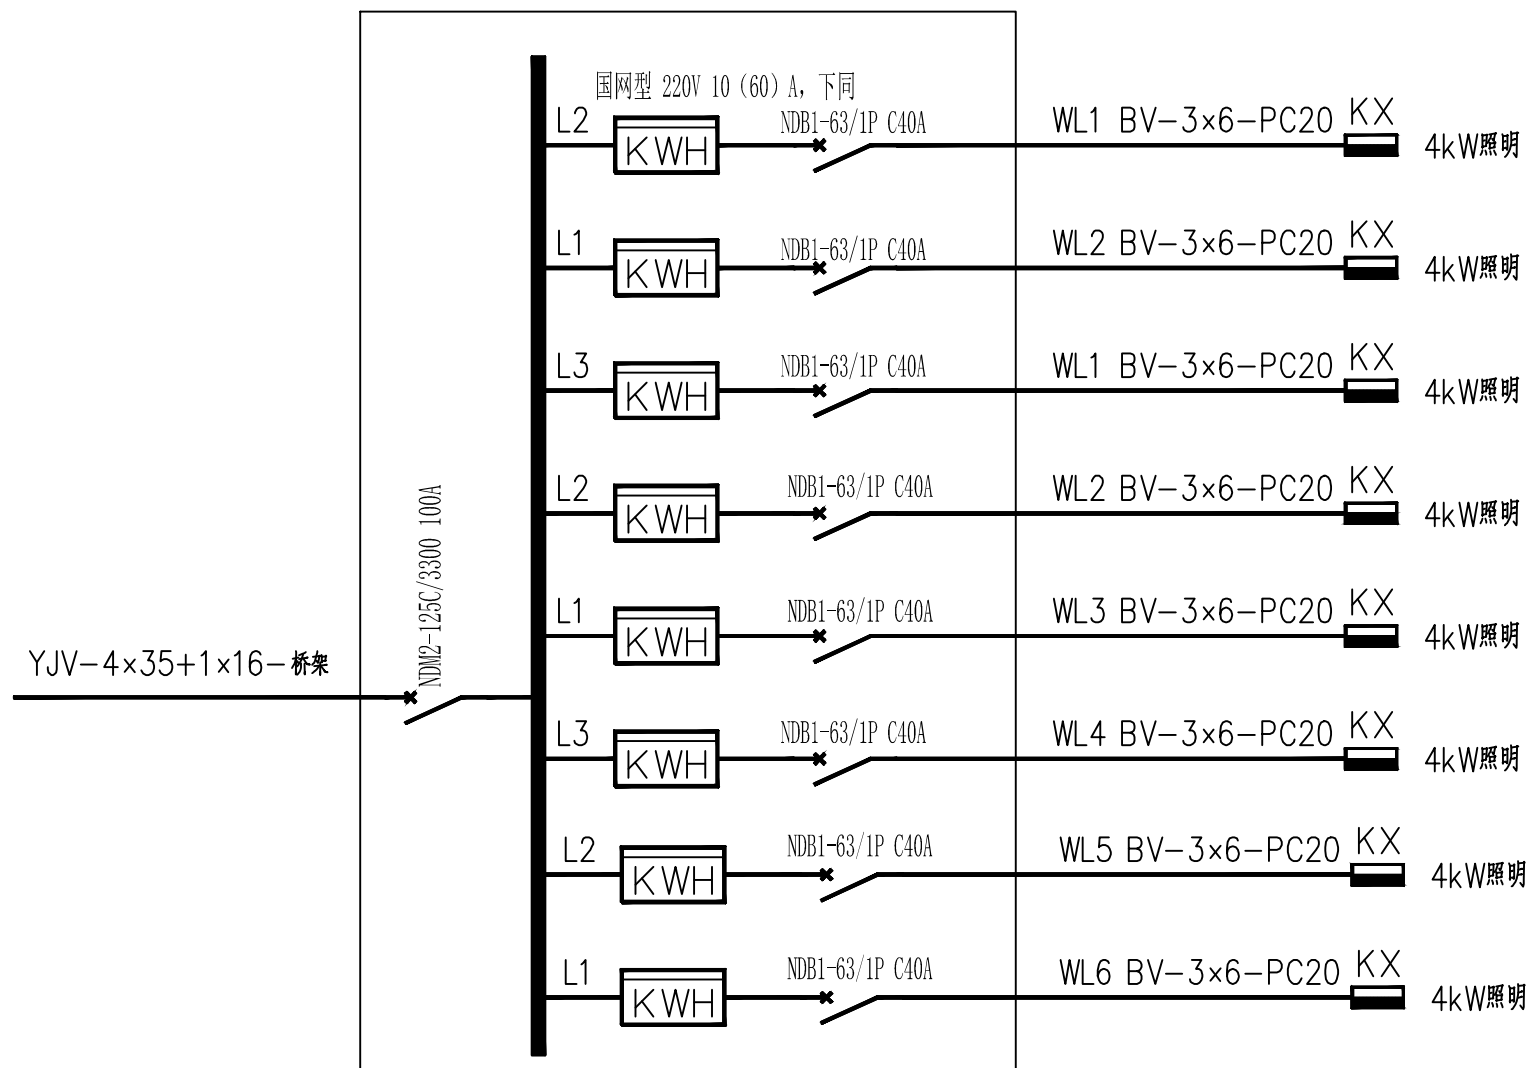

宿舍楼层8表箱DBX8 系统图

一区3#栋6台

下进下出

一区4#栋4台

四区1#栋5台, 利旧