



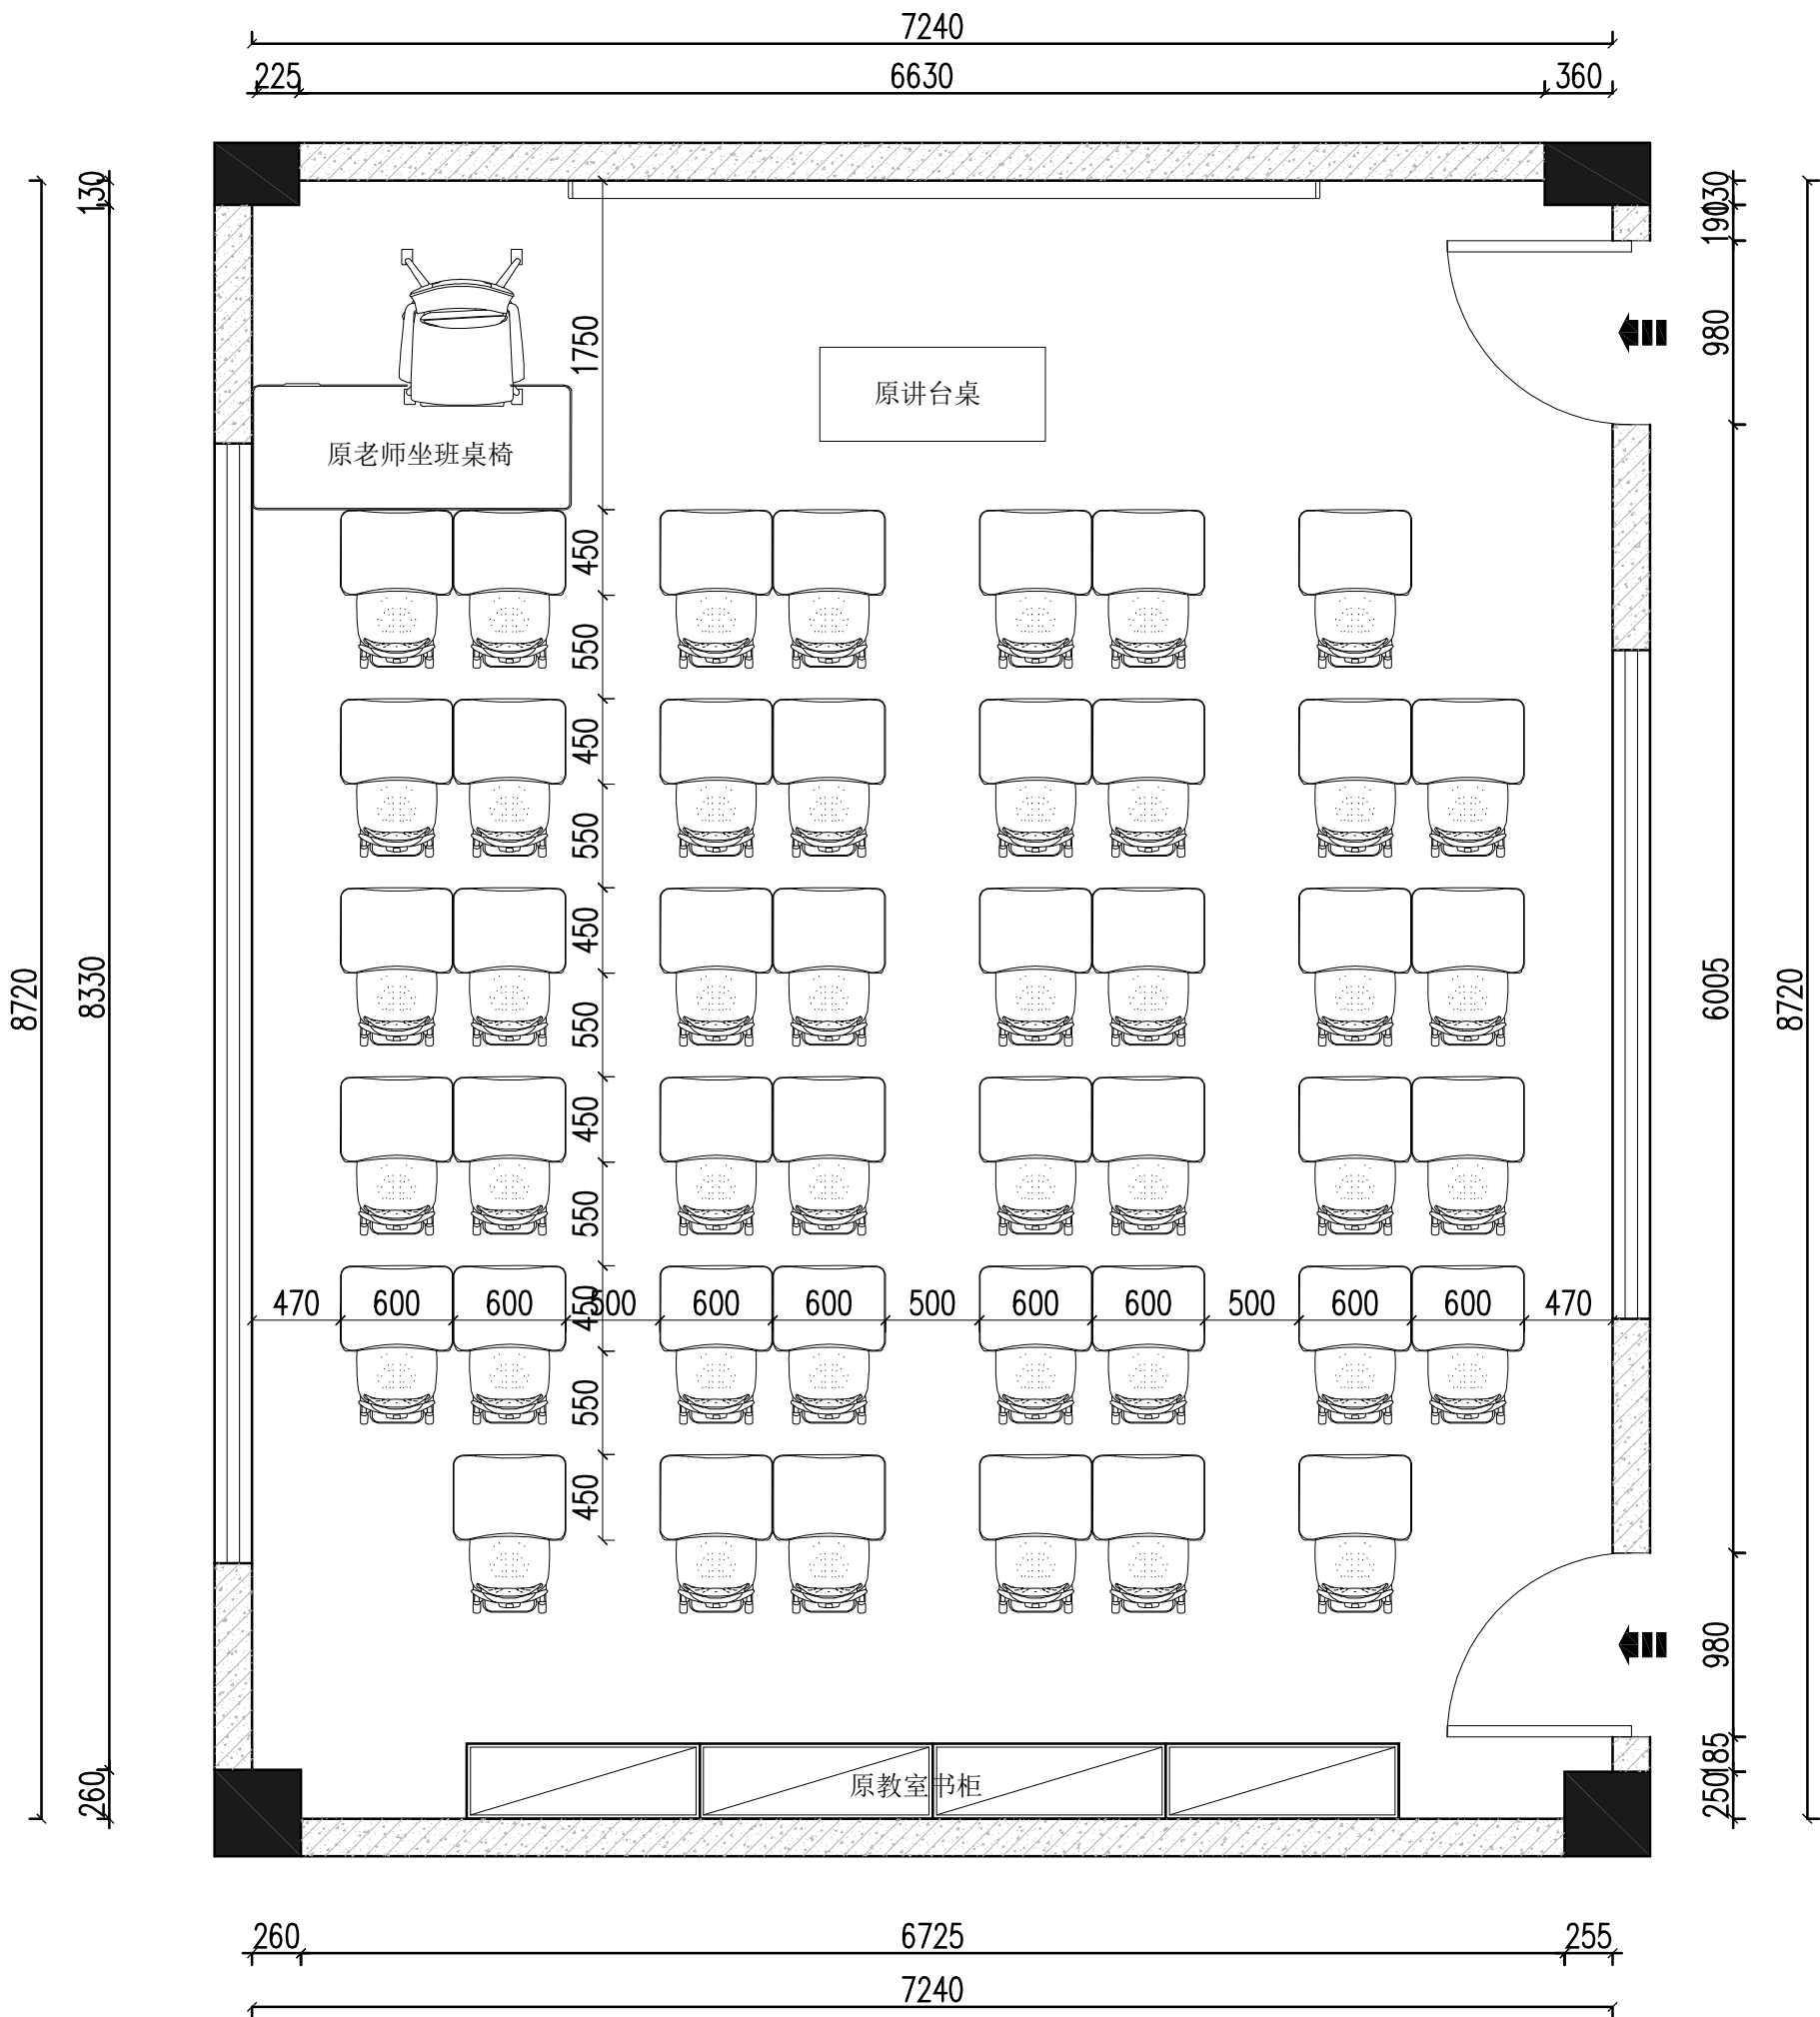

普通教室 平面布置 坐

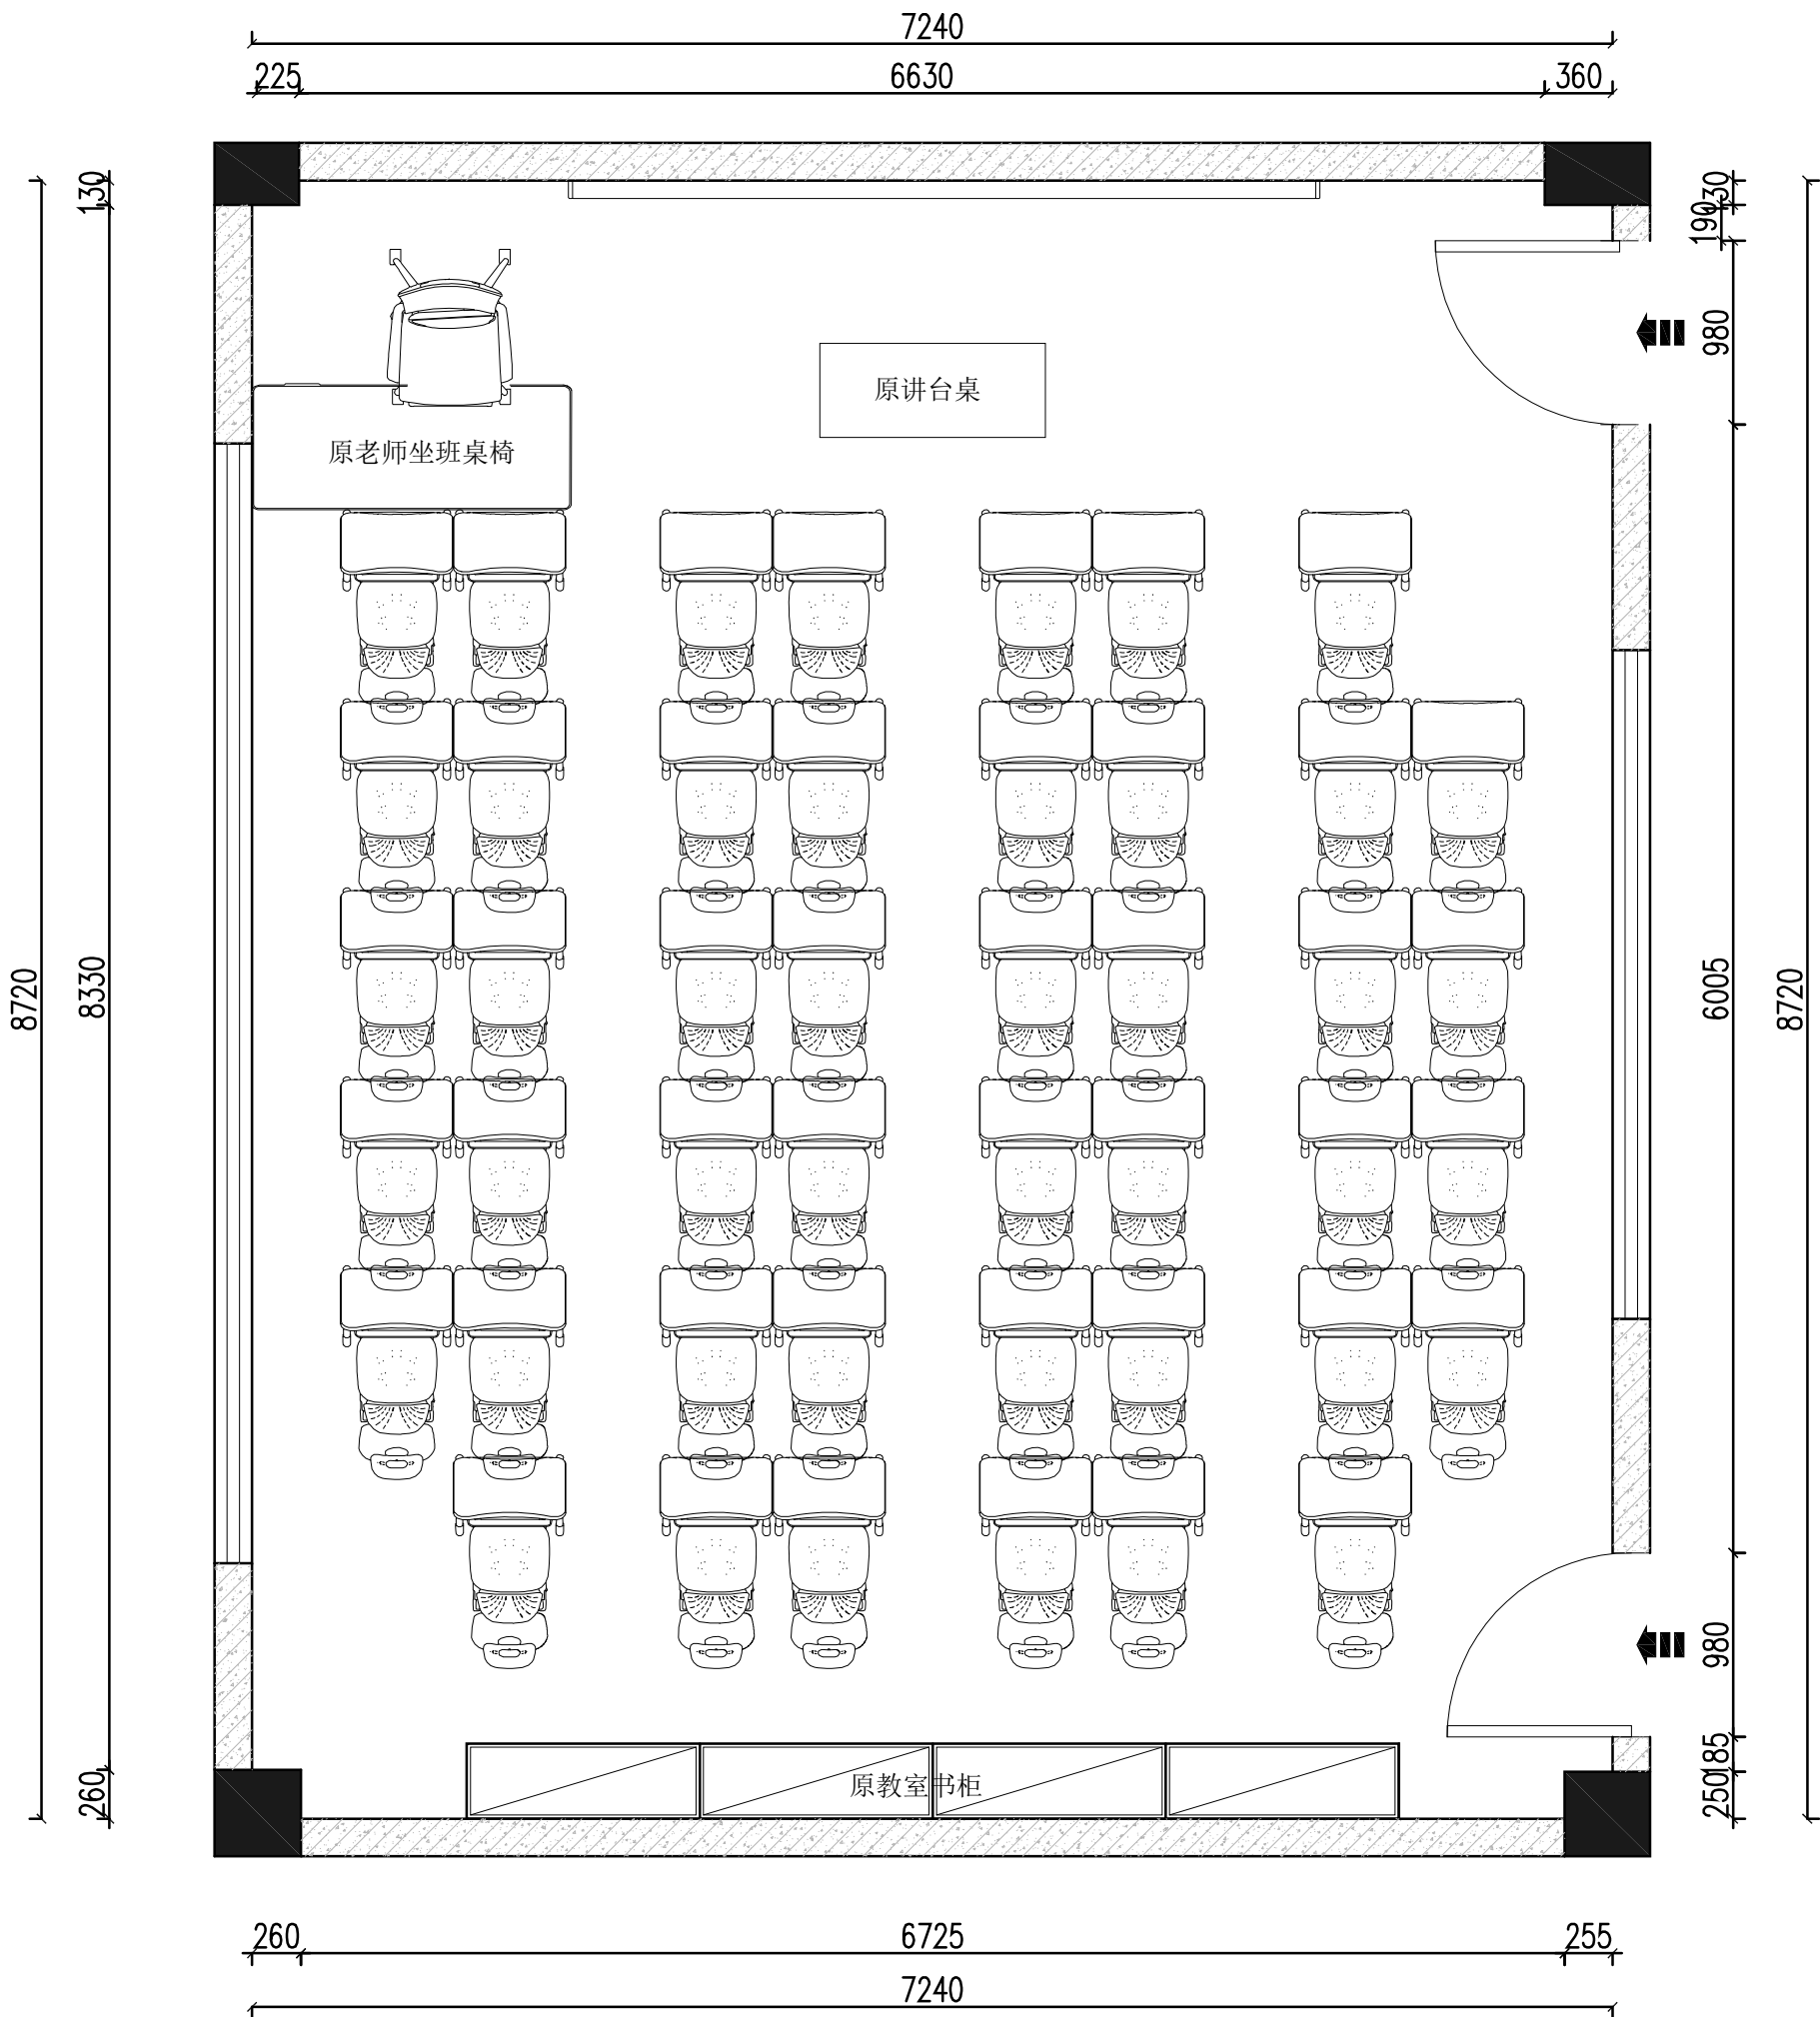

普通教室 平面布置 躺