


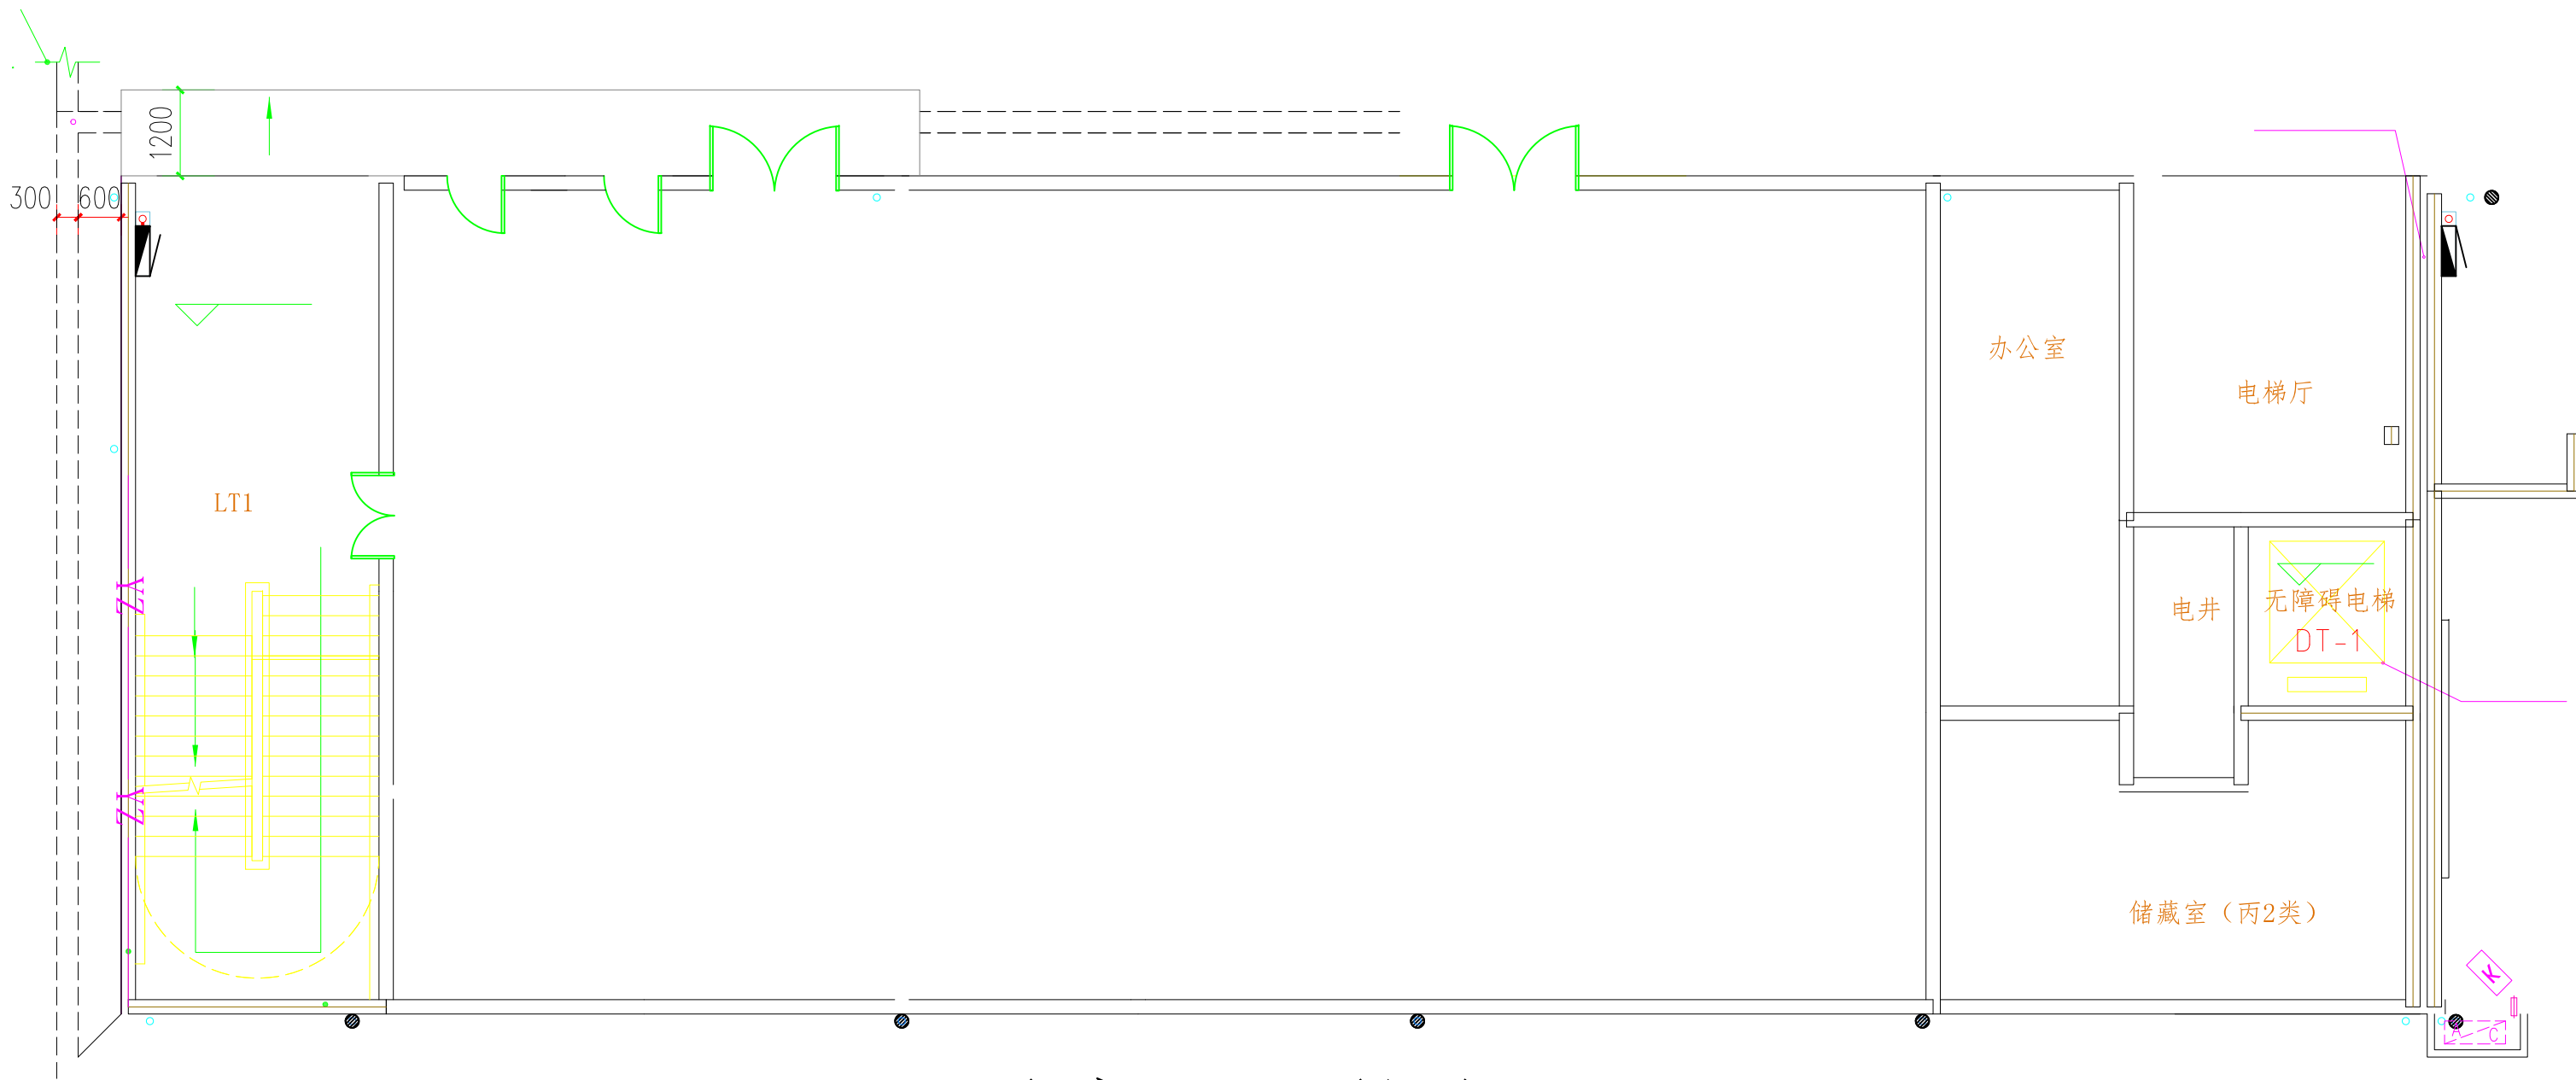

厨房平面图