



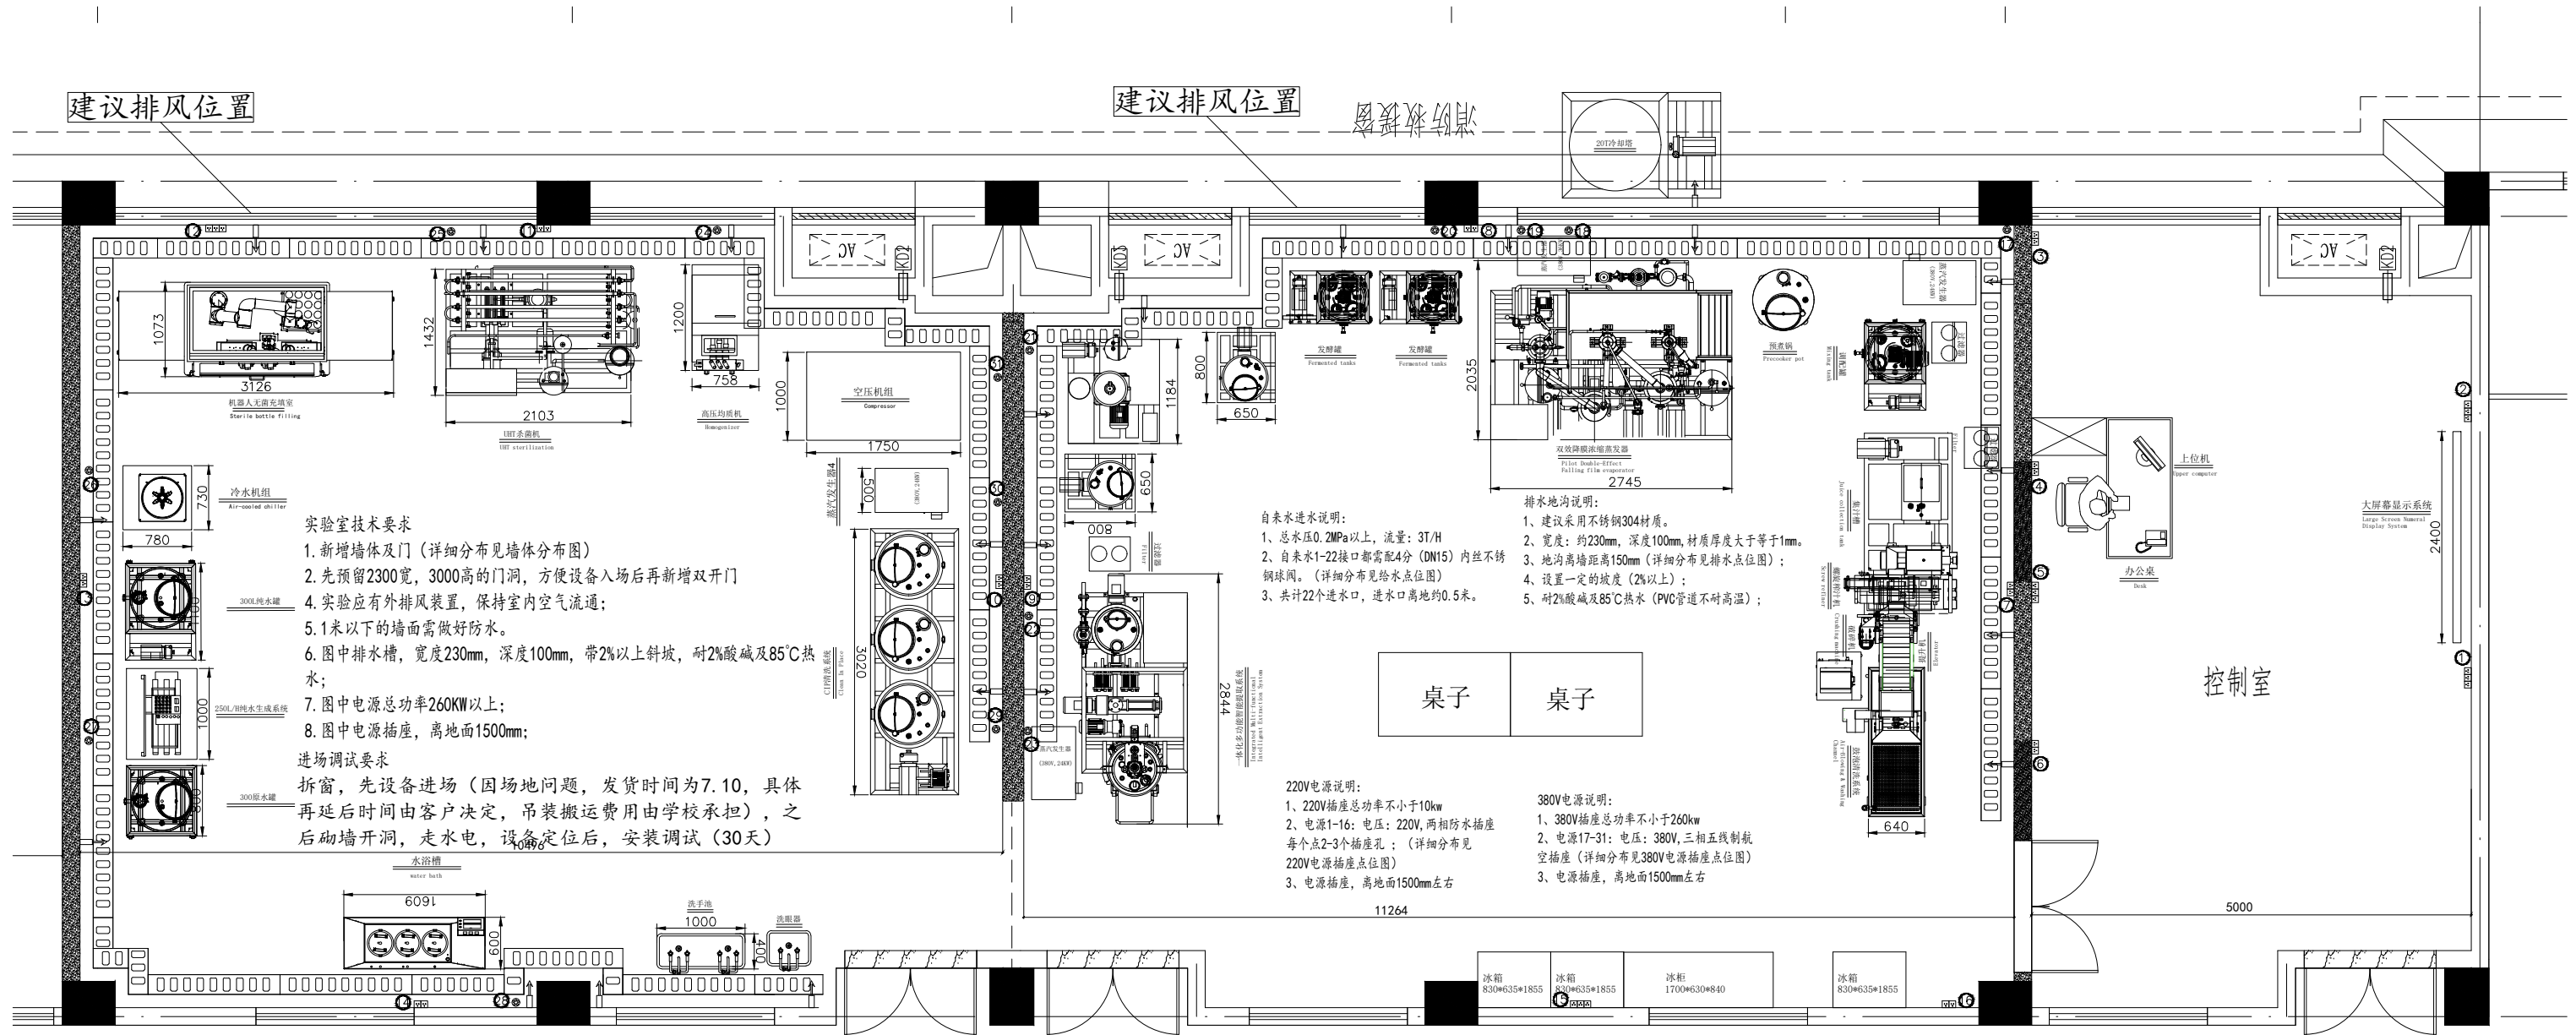


1-设备布局图及要求

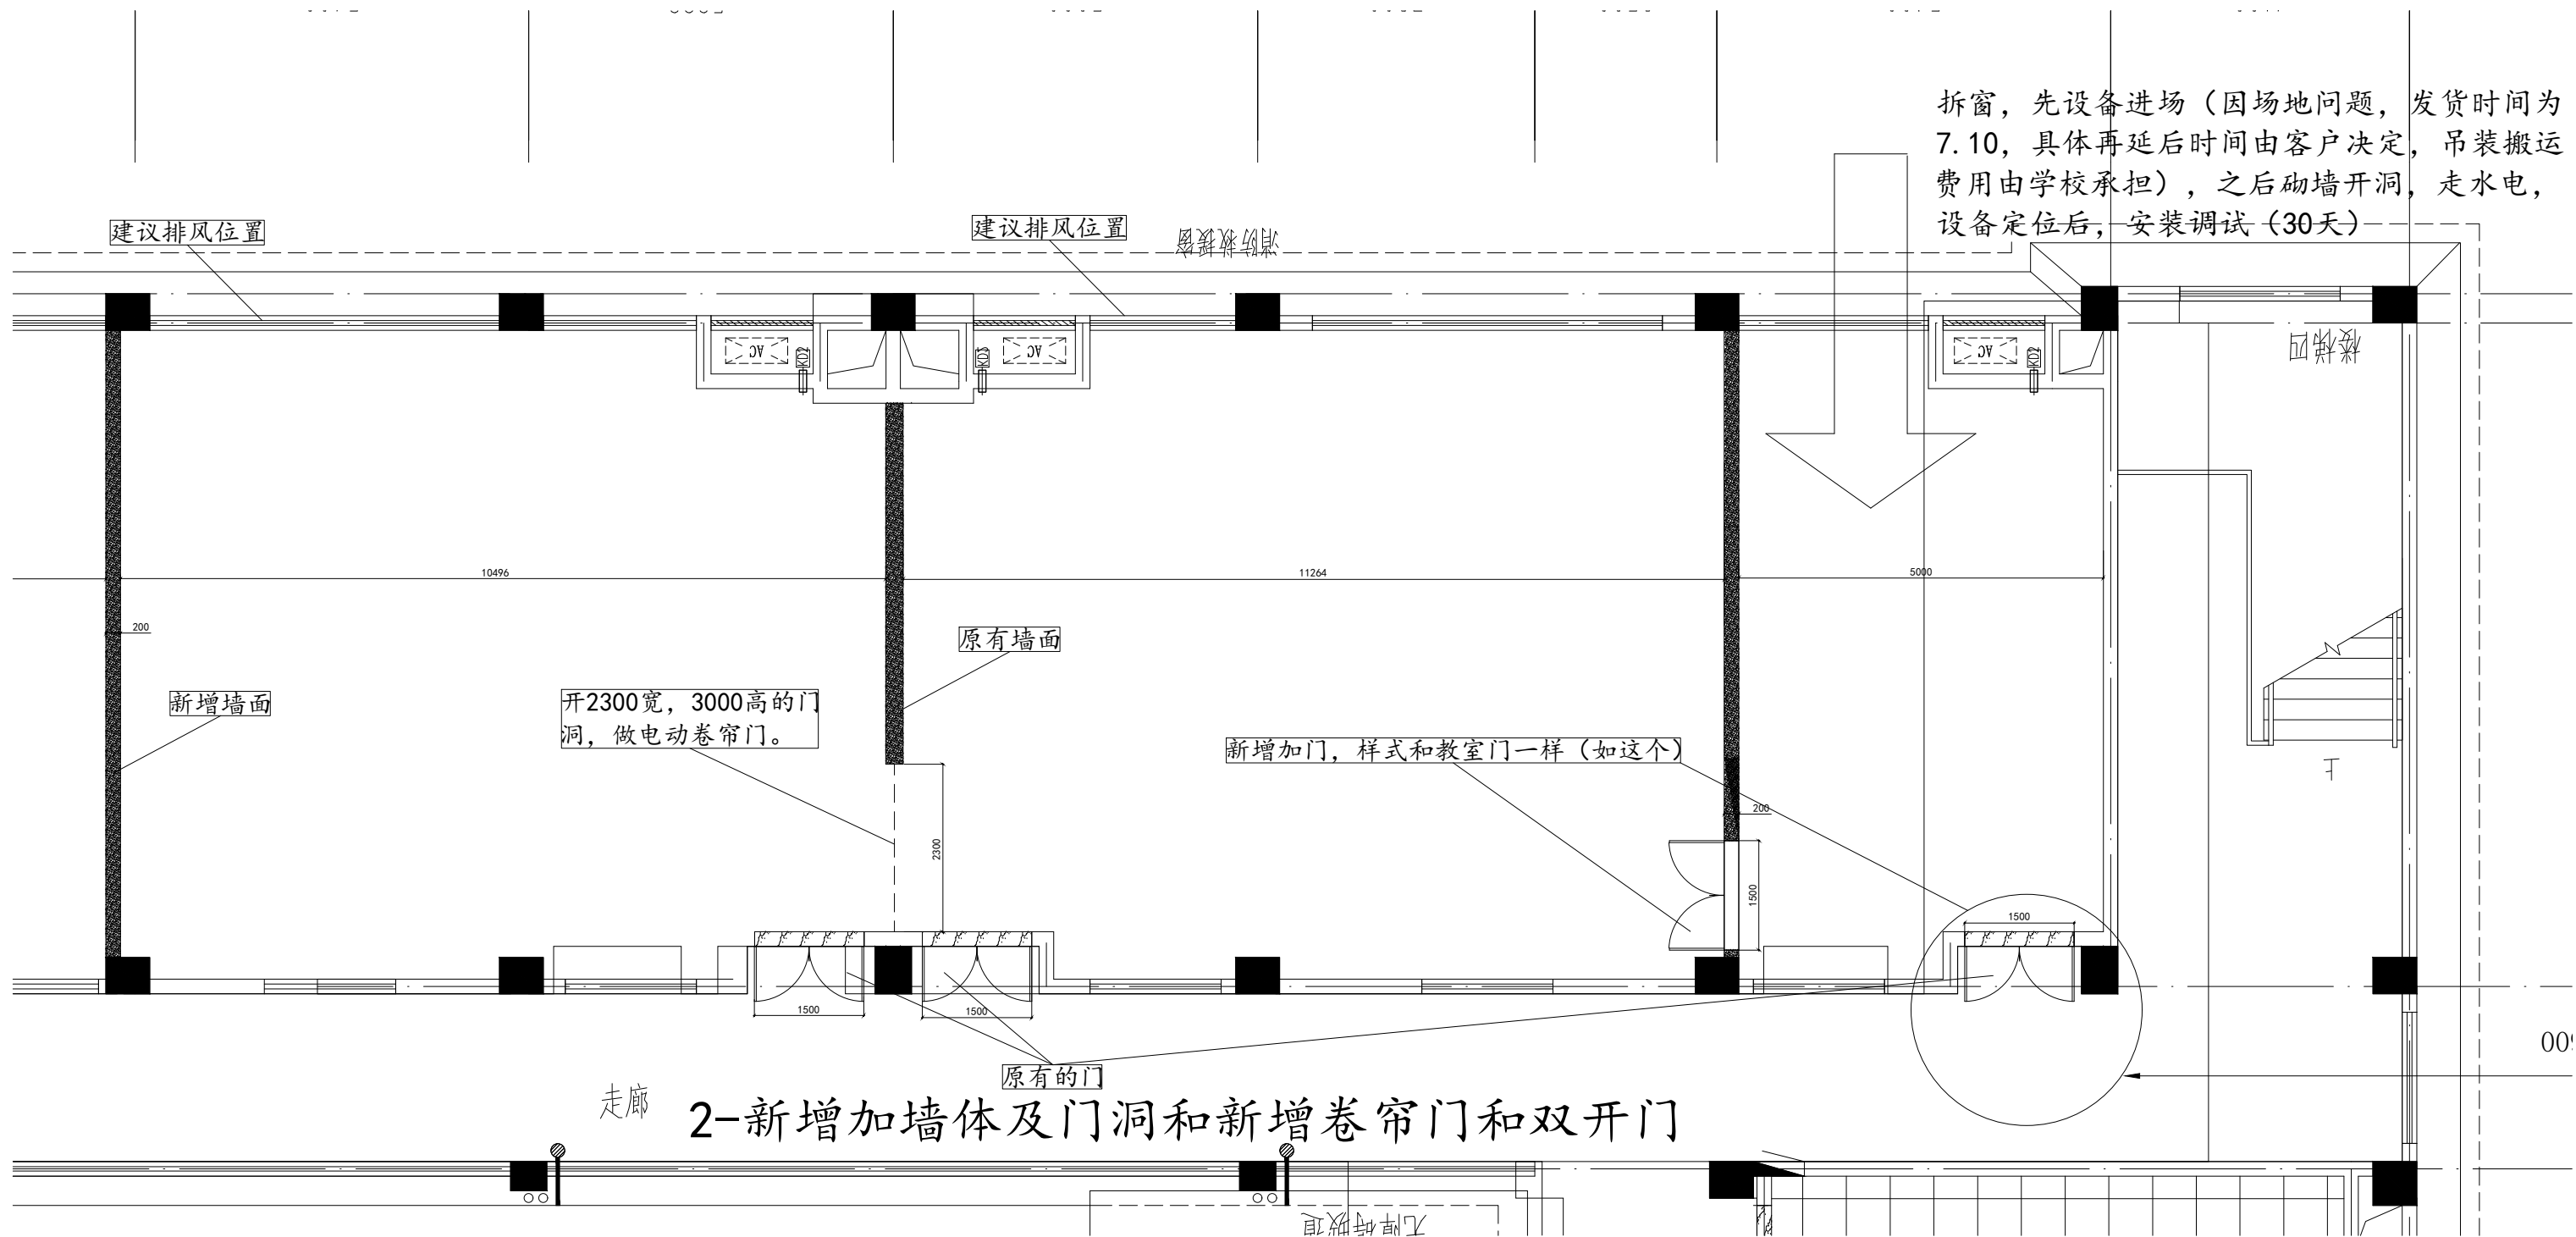

拆窗, 先设备进场 (因场地问题, 发货时间为7.10, 具体再延后时间由客户决定, 吊装搬运费用由学校承担), 之后砌墙开洞, 走水电, 设备定位后, 安装调试 (30天)


2-新增加墙体及门洞和新增卷帘门和双开门

消防救援窗

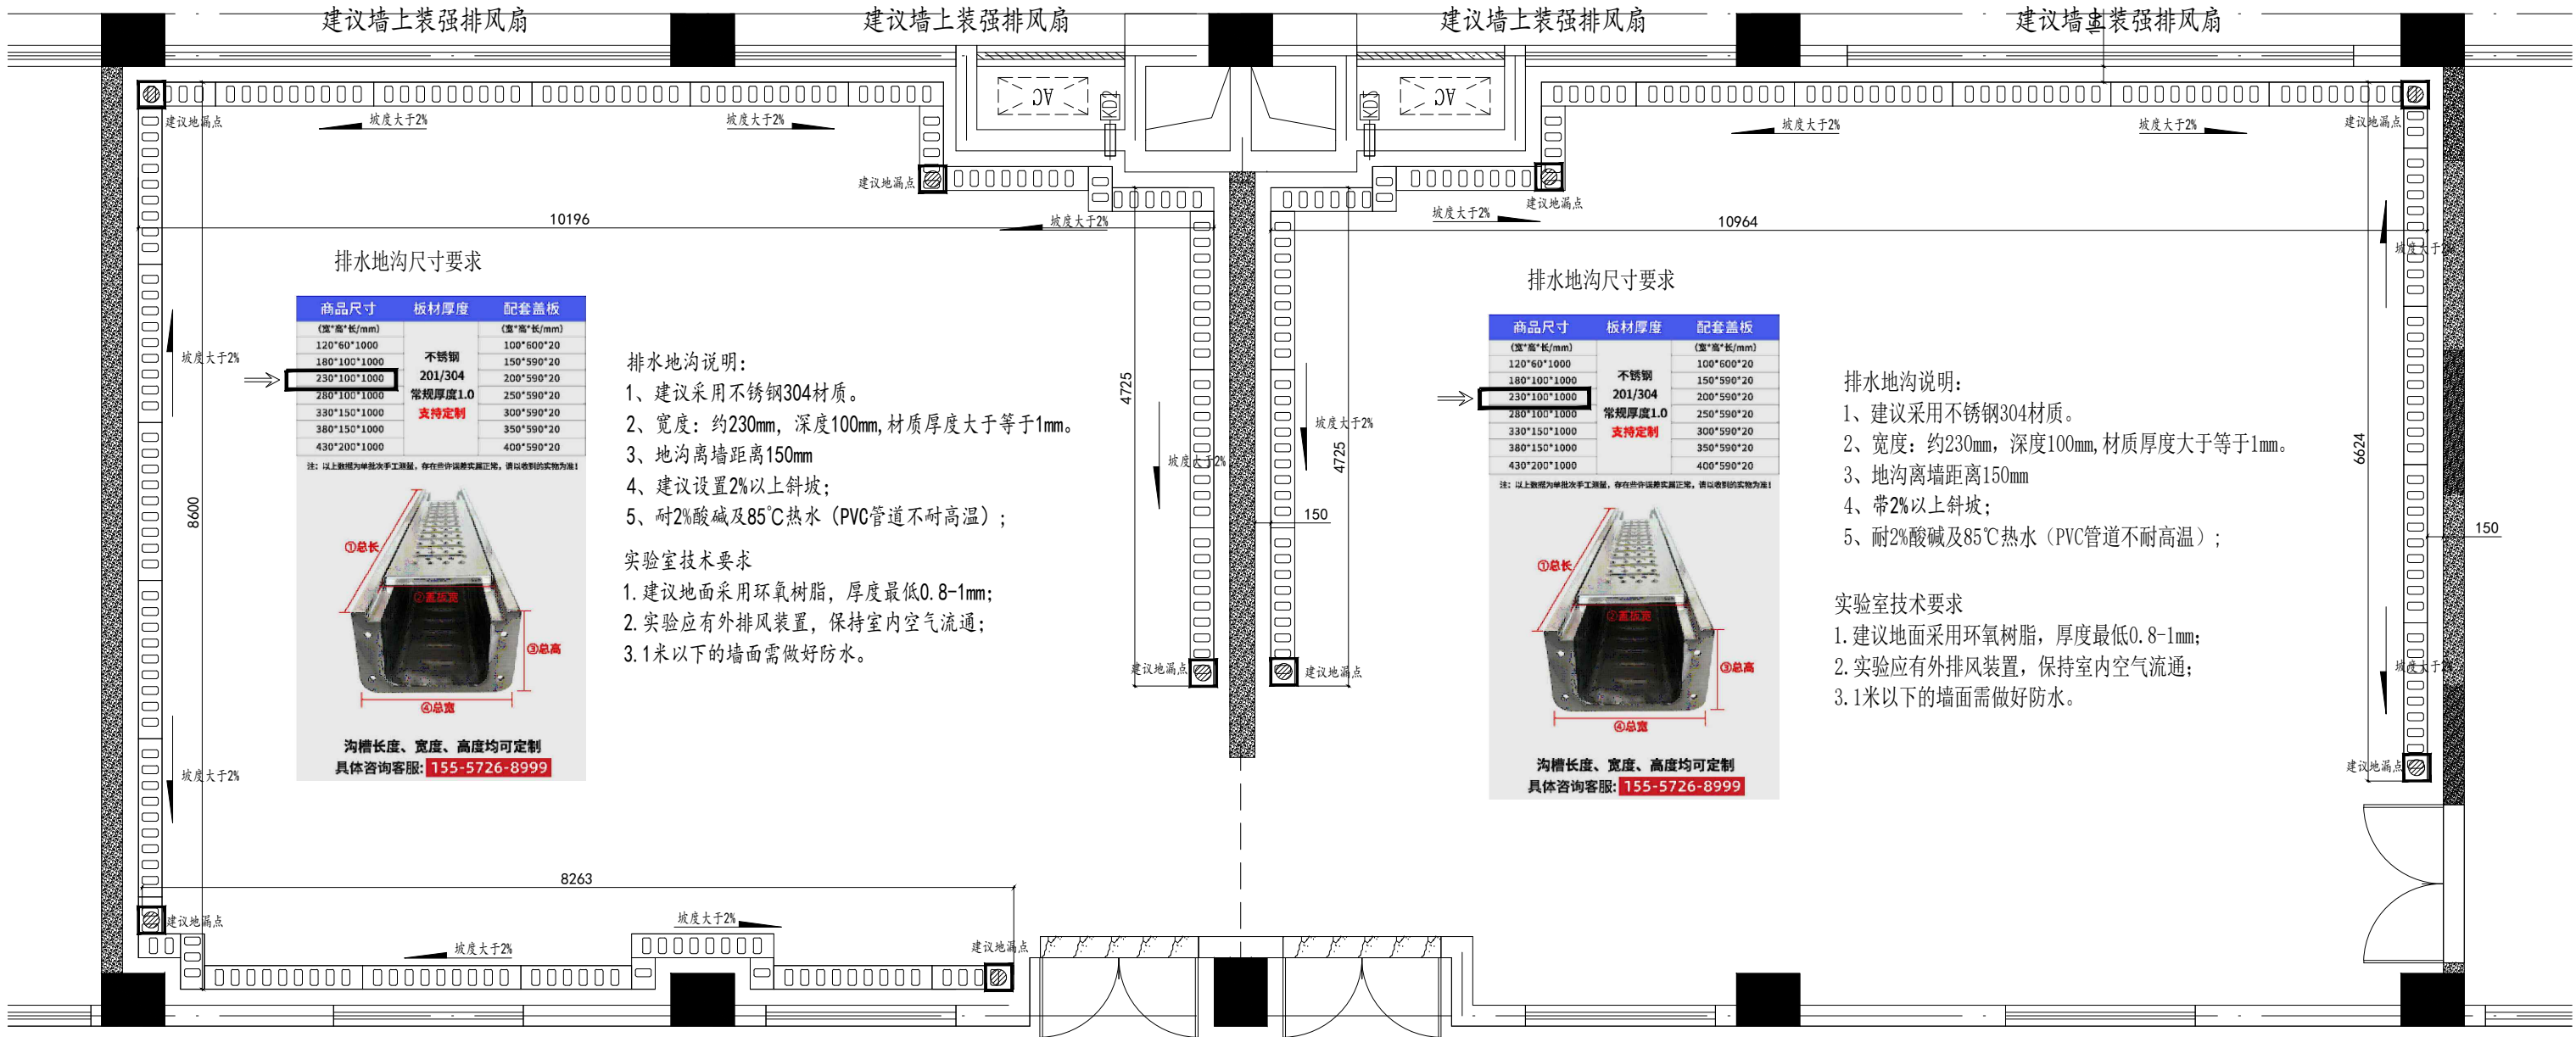


走廊

3-排水及实验室要求

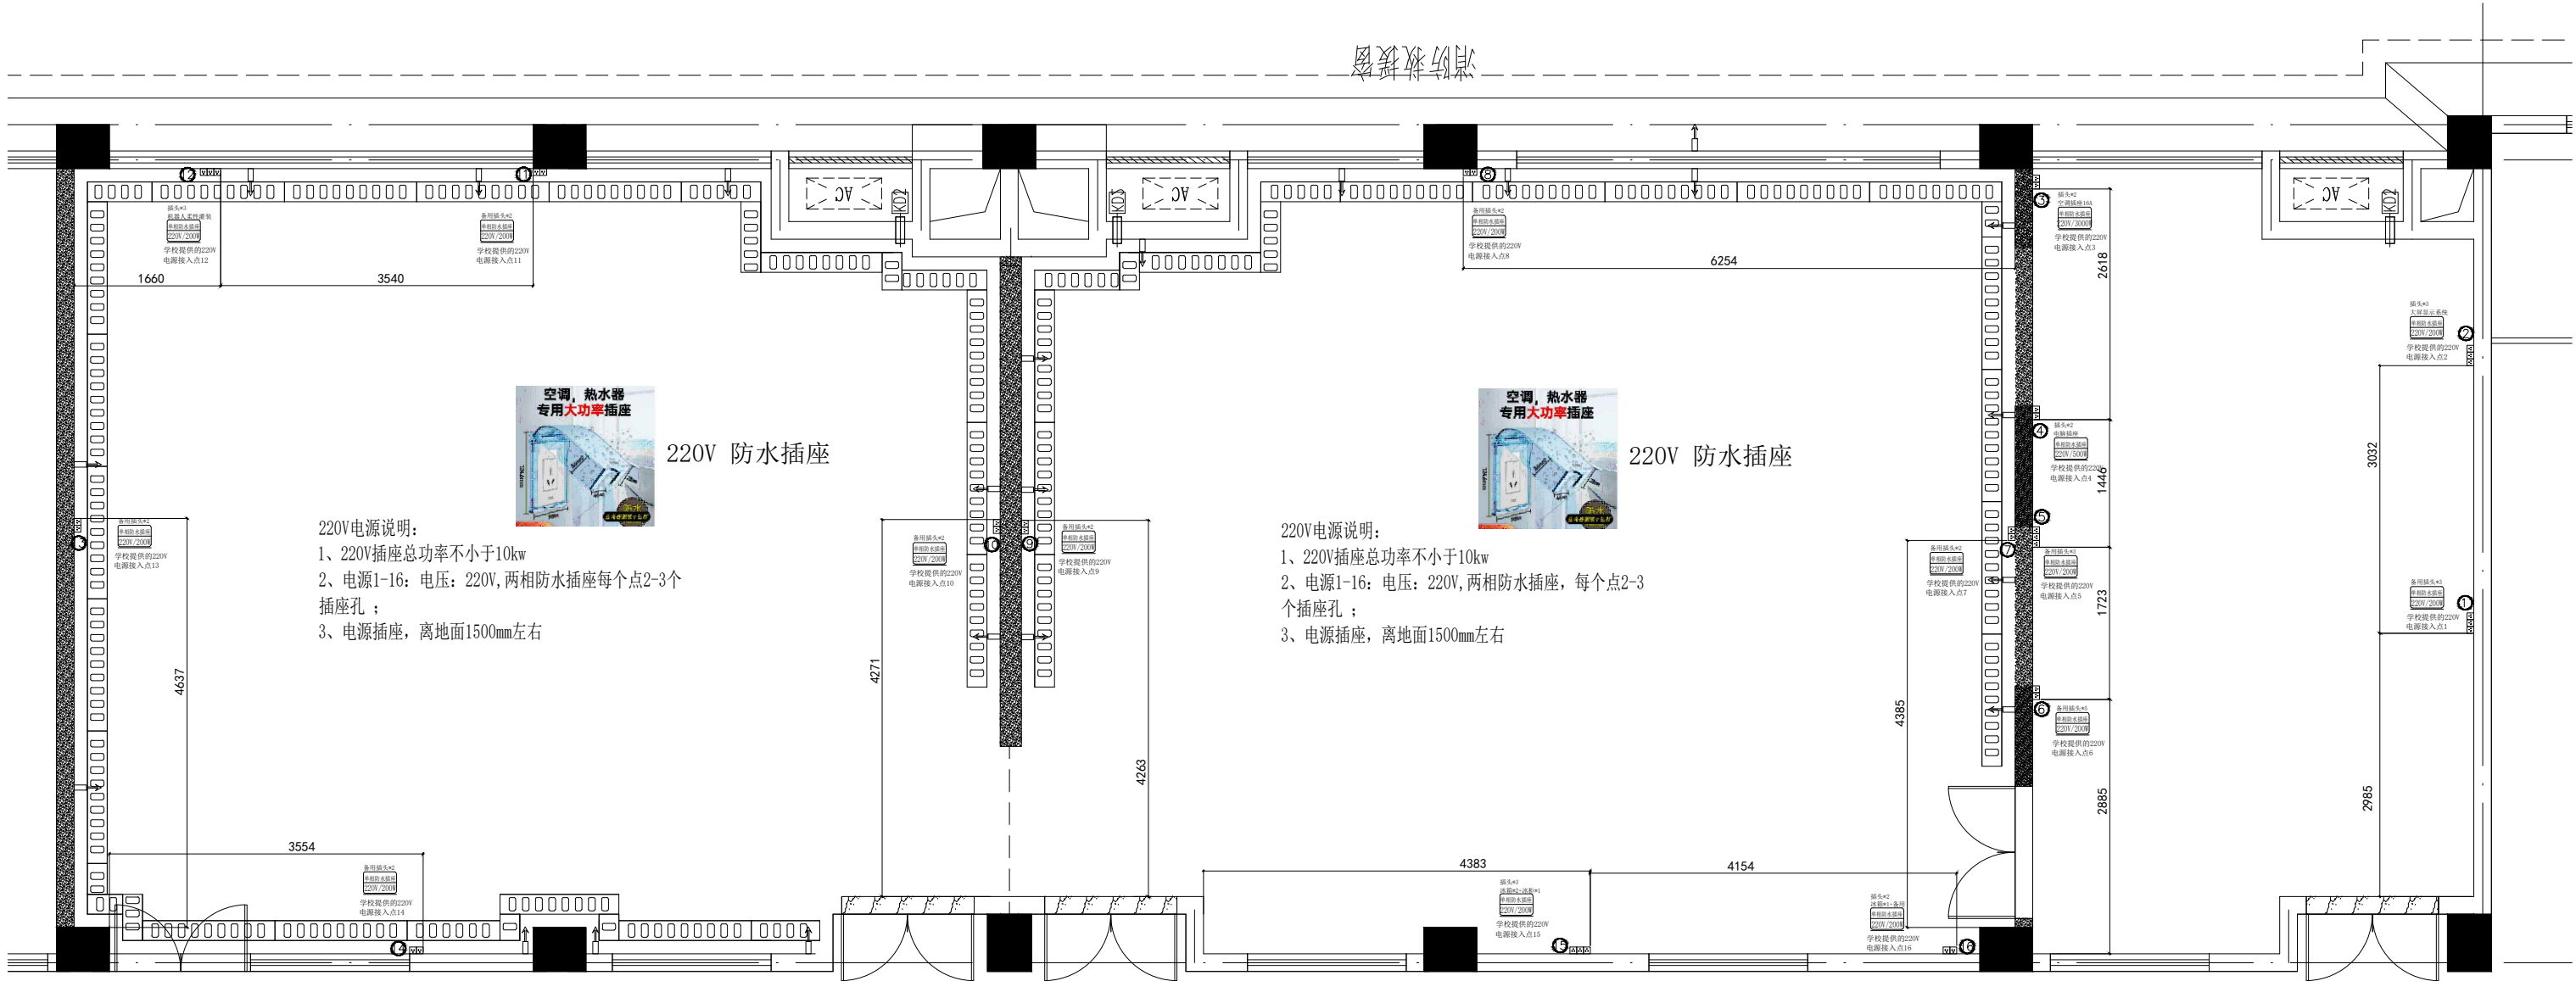

5-220V防水插座点位

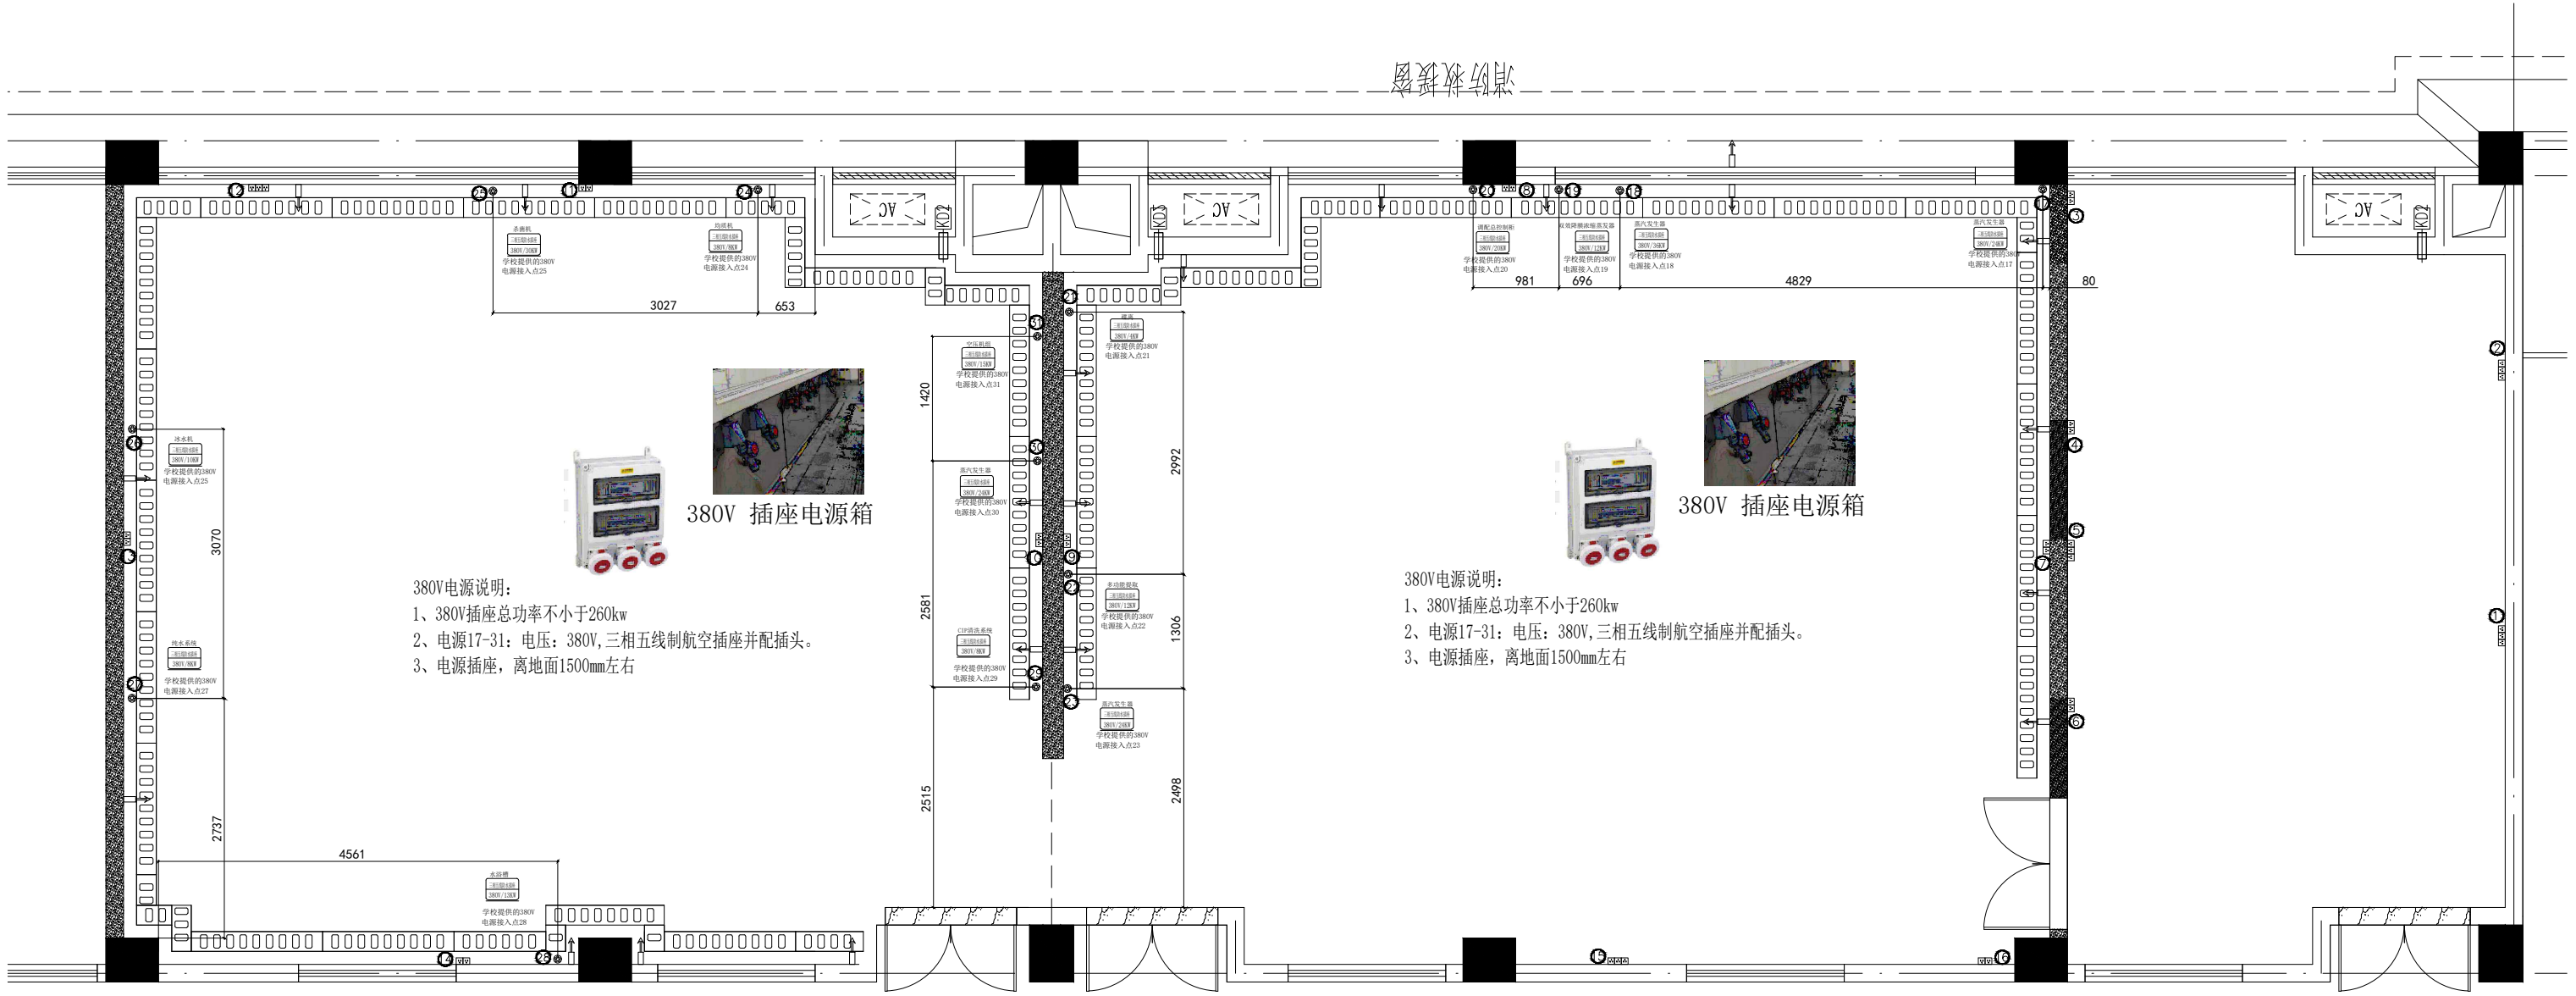

走廊

6-380V航空插座点位