

注册执业章 REGISTERED SEAL

出图专用章 DESIGN SEAL

盖章栏(未盖技术出图章 本图纸无效)

类别	姓名	签名
设计	熊高新	熊高新
校对	马新强	马新强
专业负责人	马新强	马新强
项目负责人	徐方广	徐方广
审核	徐方广	徐方广
审定	陈剑卫	陈剑卫

克拉玛依区银河路街道办事处

建设单位

克拉玛依区银河路街道养老服务中心(通讯站)改造项目

工程名称

项目名称

二层平面布置及新增隔墙图

图名

图号 建施-06


比例

日期 2023年5月

工程编号 HM2023-01-A

备注
NOTES

- 本图纸的版权，属华茗设计集团有限公司所有，不得用于本工程以外范围。
- 切勿以比例尺量此图，一切依图内数字所示为准，施工单位必须核对各专业图纸之准确，如发现有任何矛盾处，应及时通知我公司，修改或确认后，方可施工。
- 本图纸需手续齐全方可用于施工。

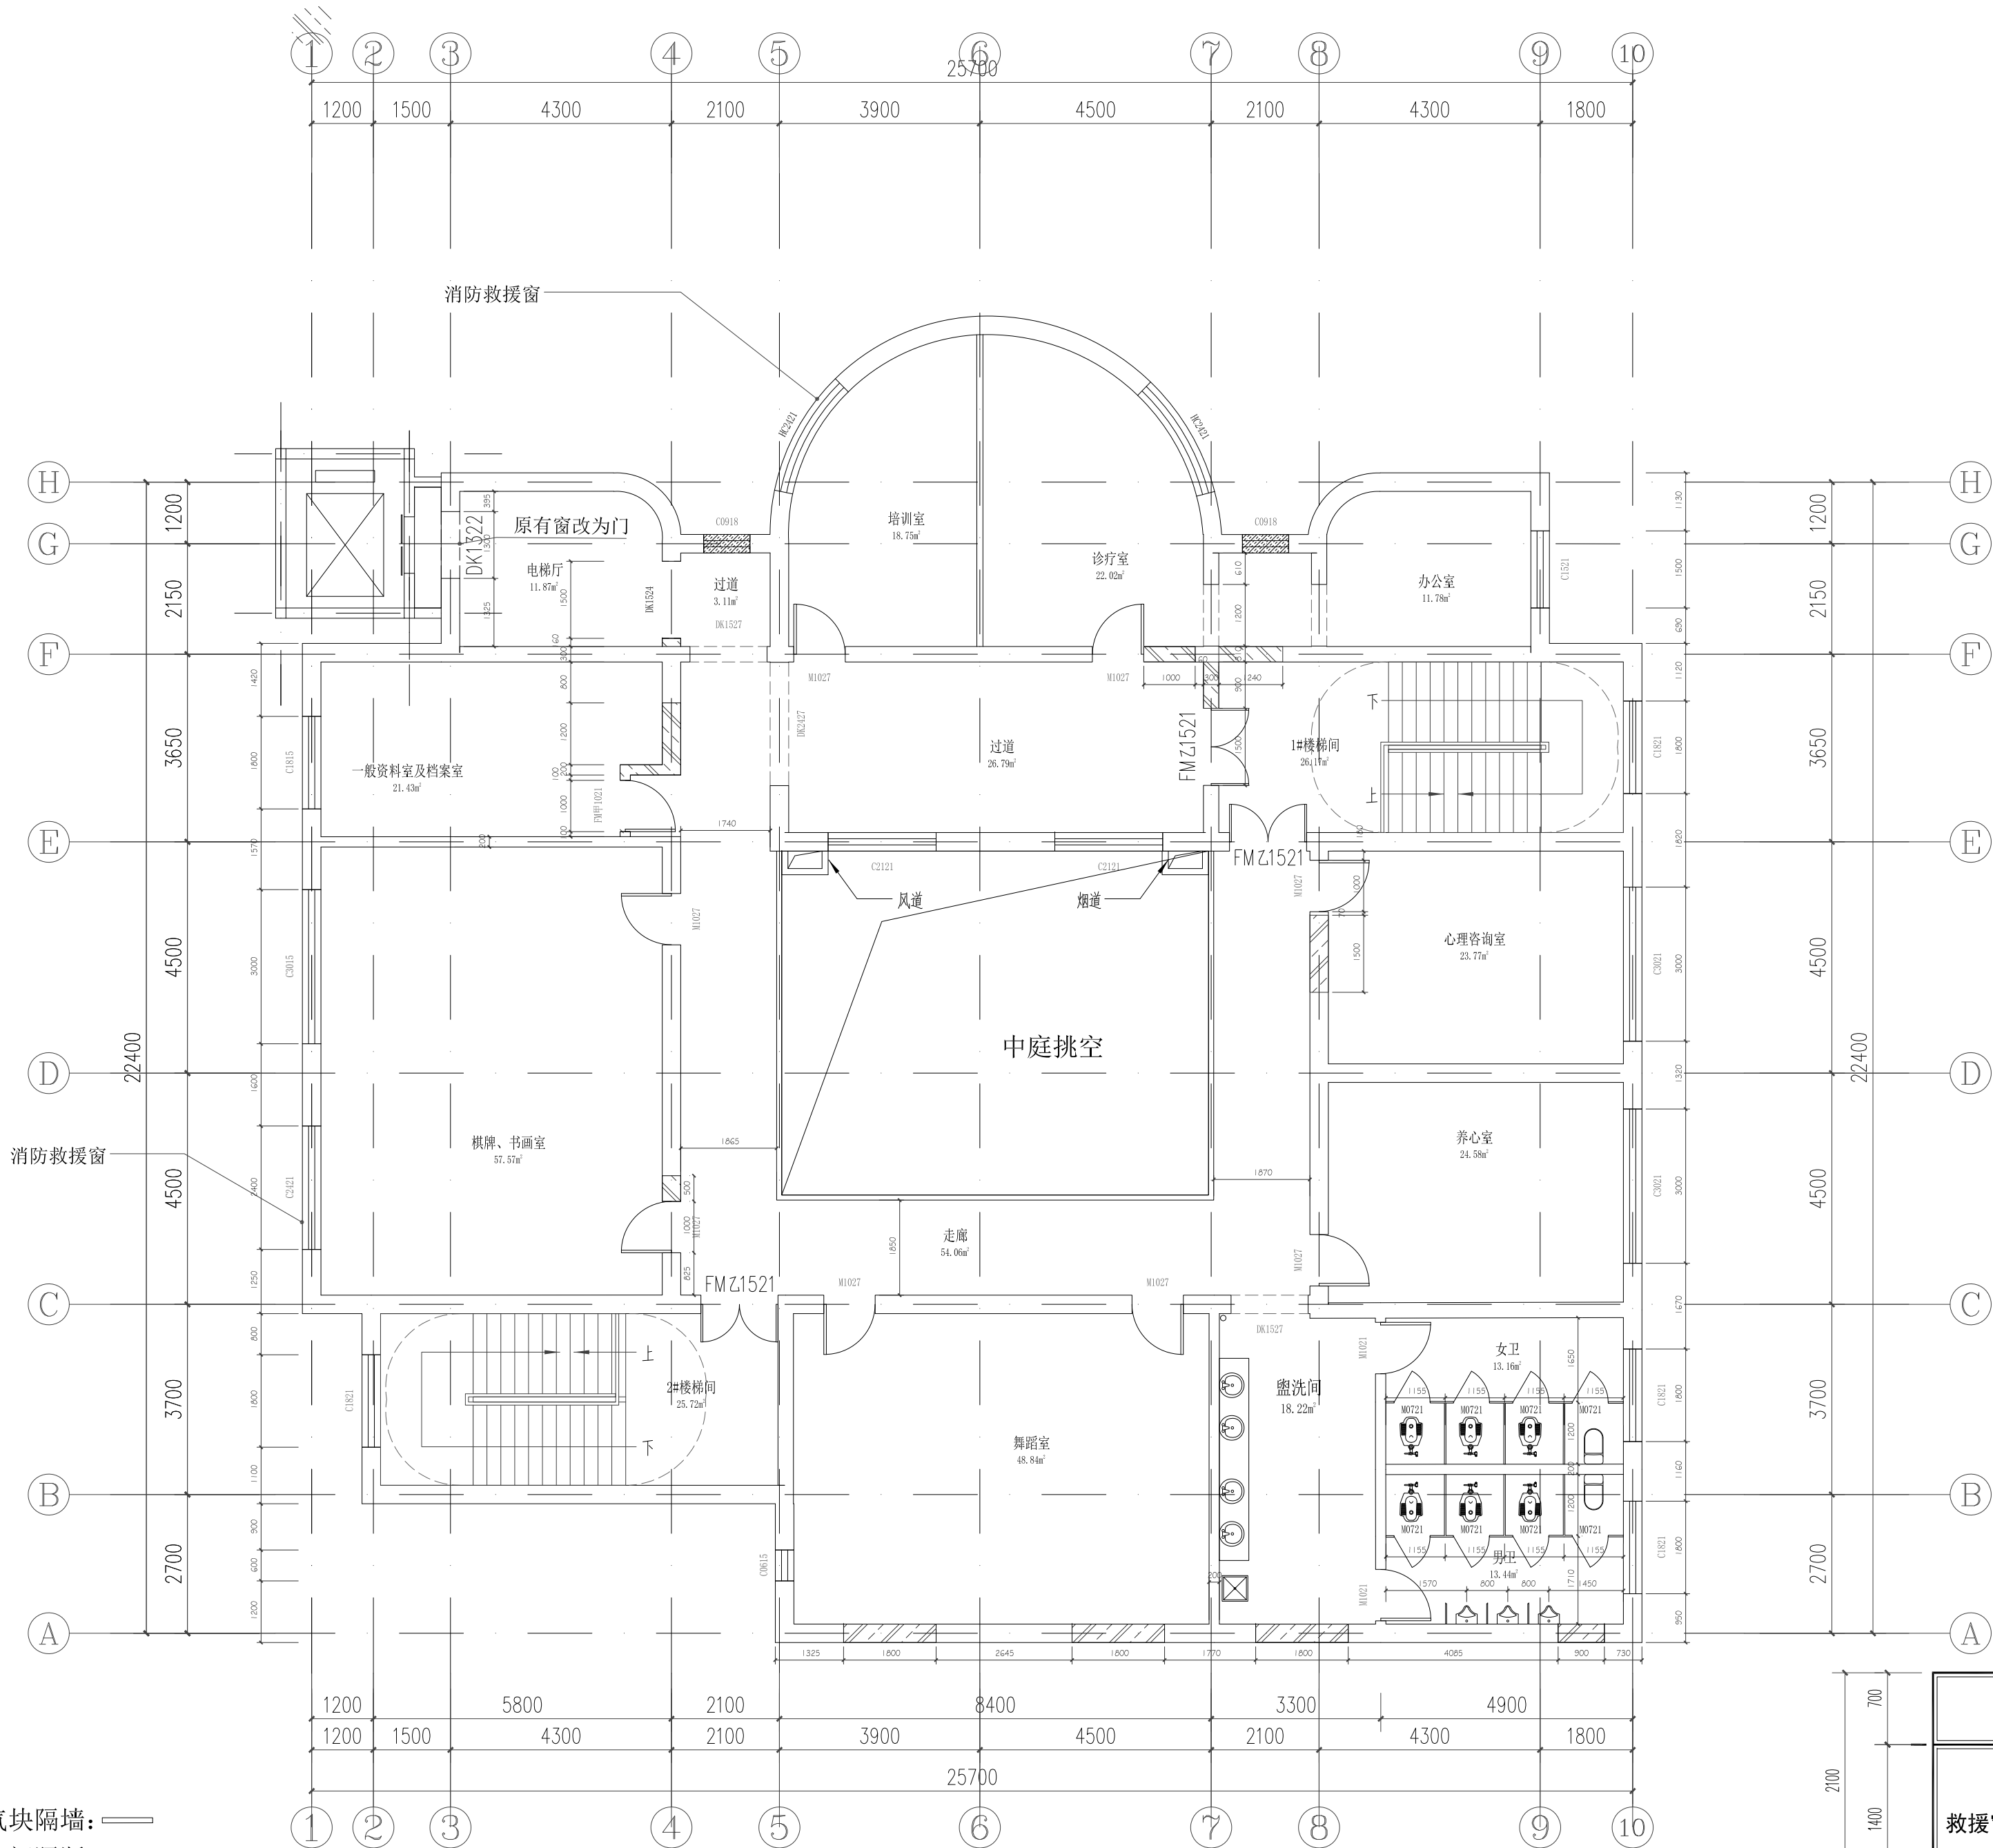

图例:

新增轻质加气块隔墙: —

新增卫生间隔断: —

新增彩钢板外墙: —

红砖封堵门窗洞: —

新增100厚轻质石膏板隔墙: —

二层平面布置及新增隔墙图 1:100

本层建筑面积: 520m²
总建筑面积: 1640.97m²

