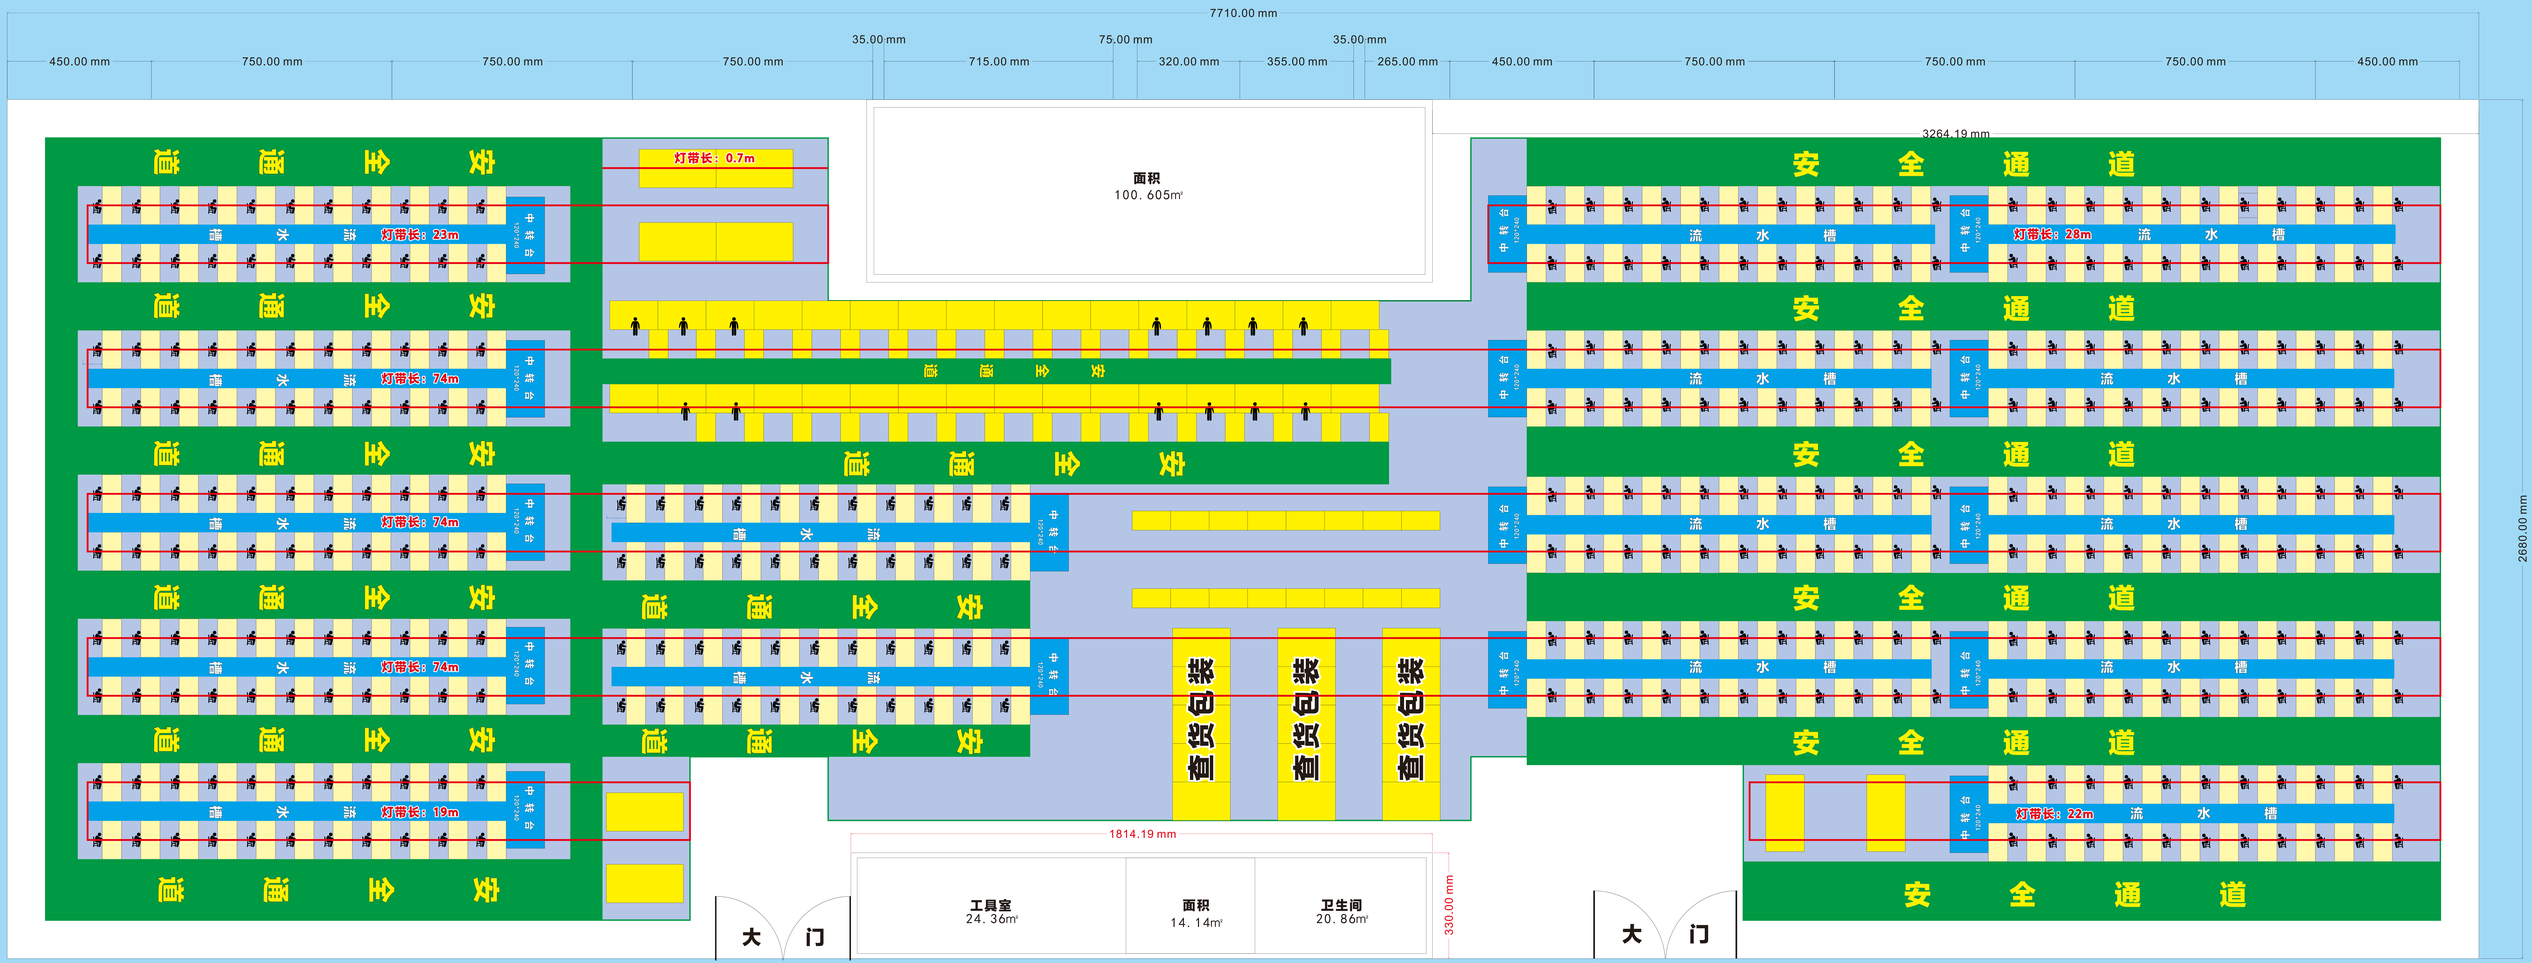

建筑面积：2066㎡　可使用面积：1906㎡ 已减小房间面积（大厂房）　图中尺寸比原CAD图纸缩小十倍